
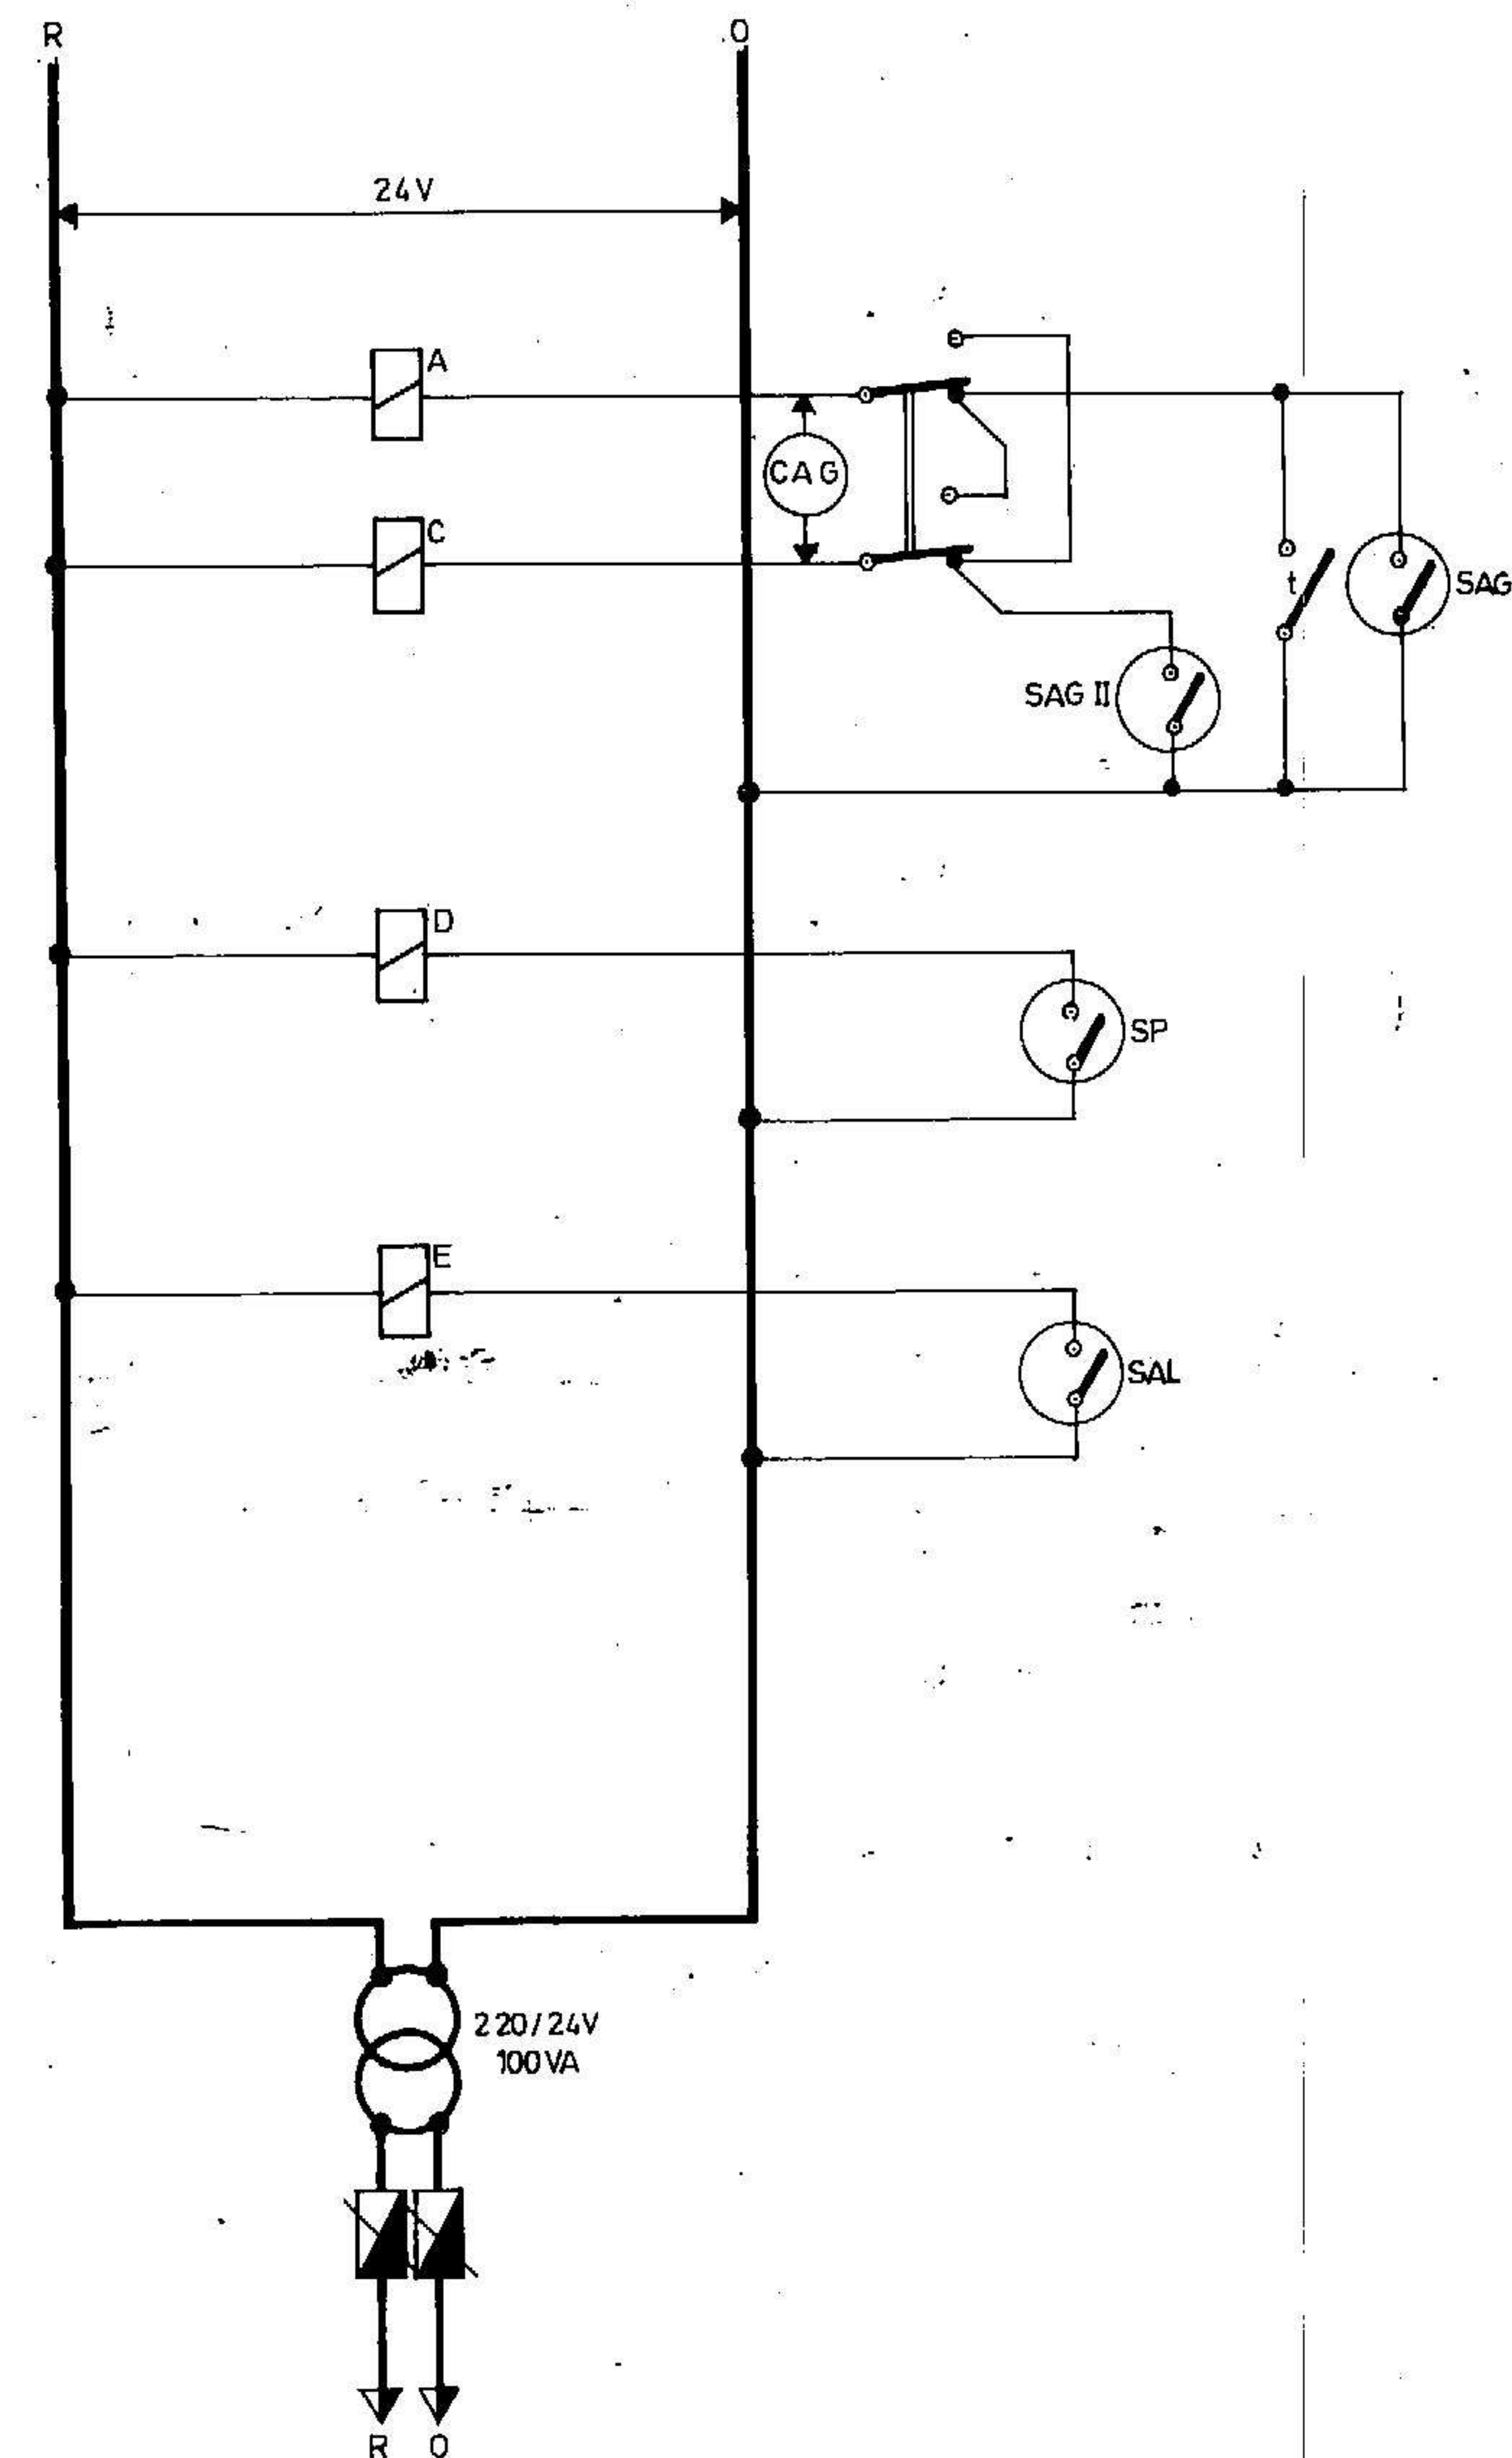
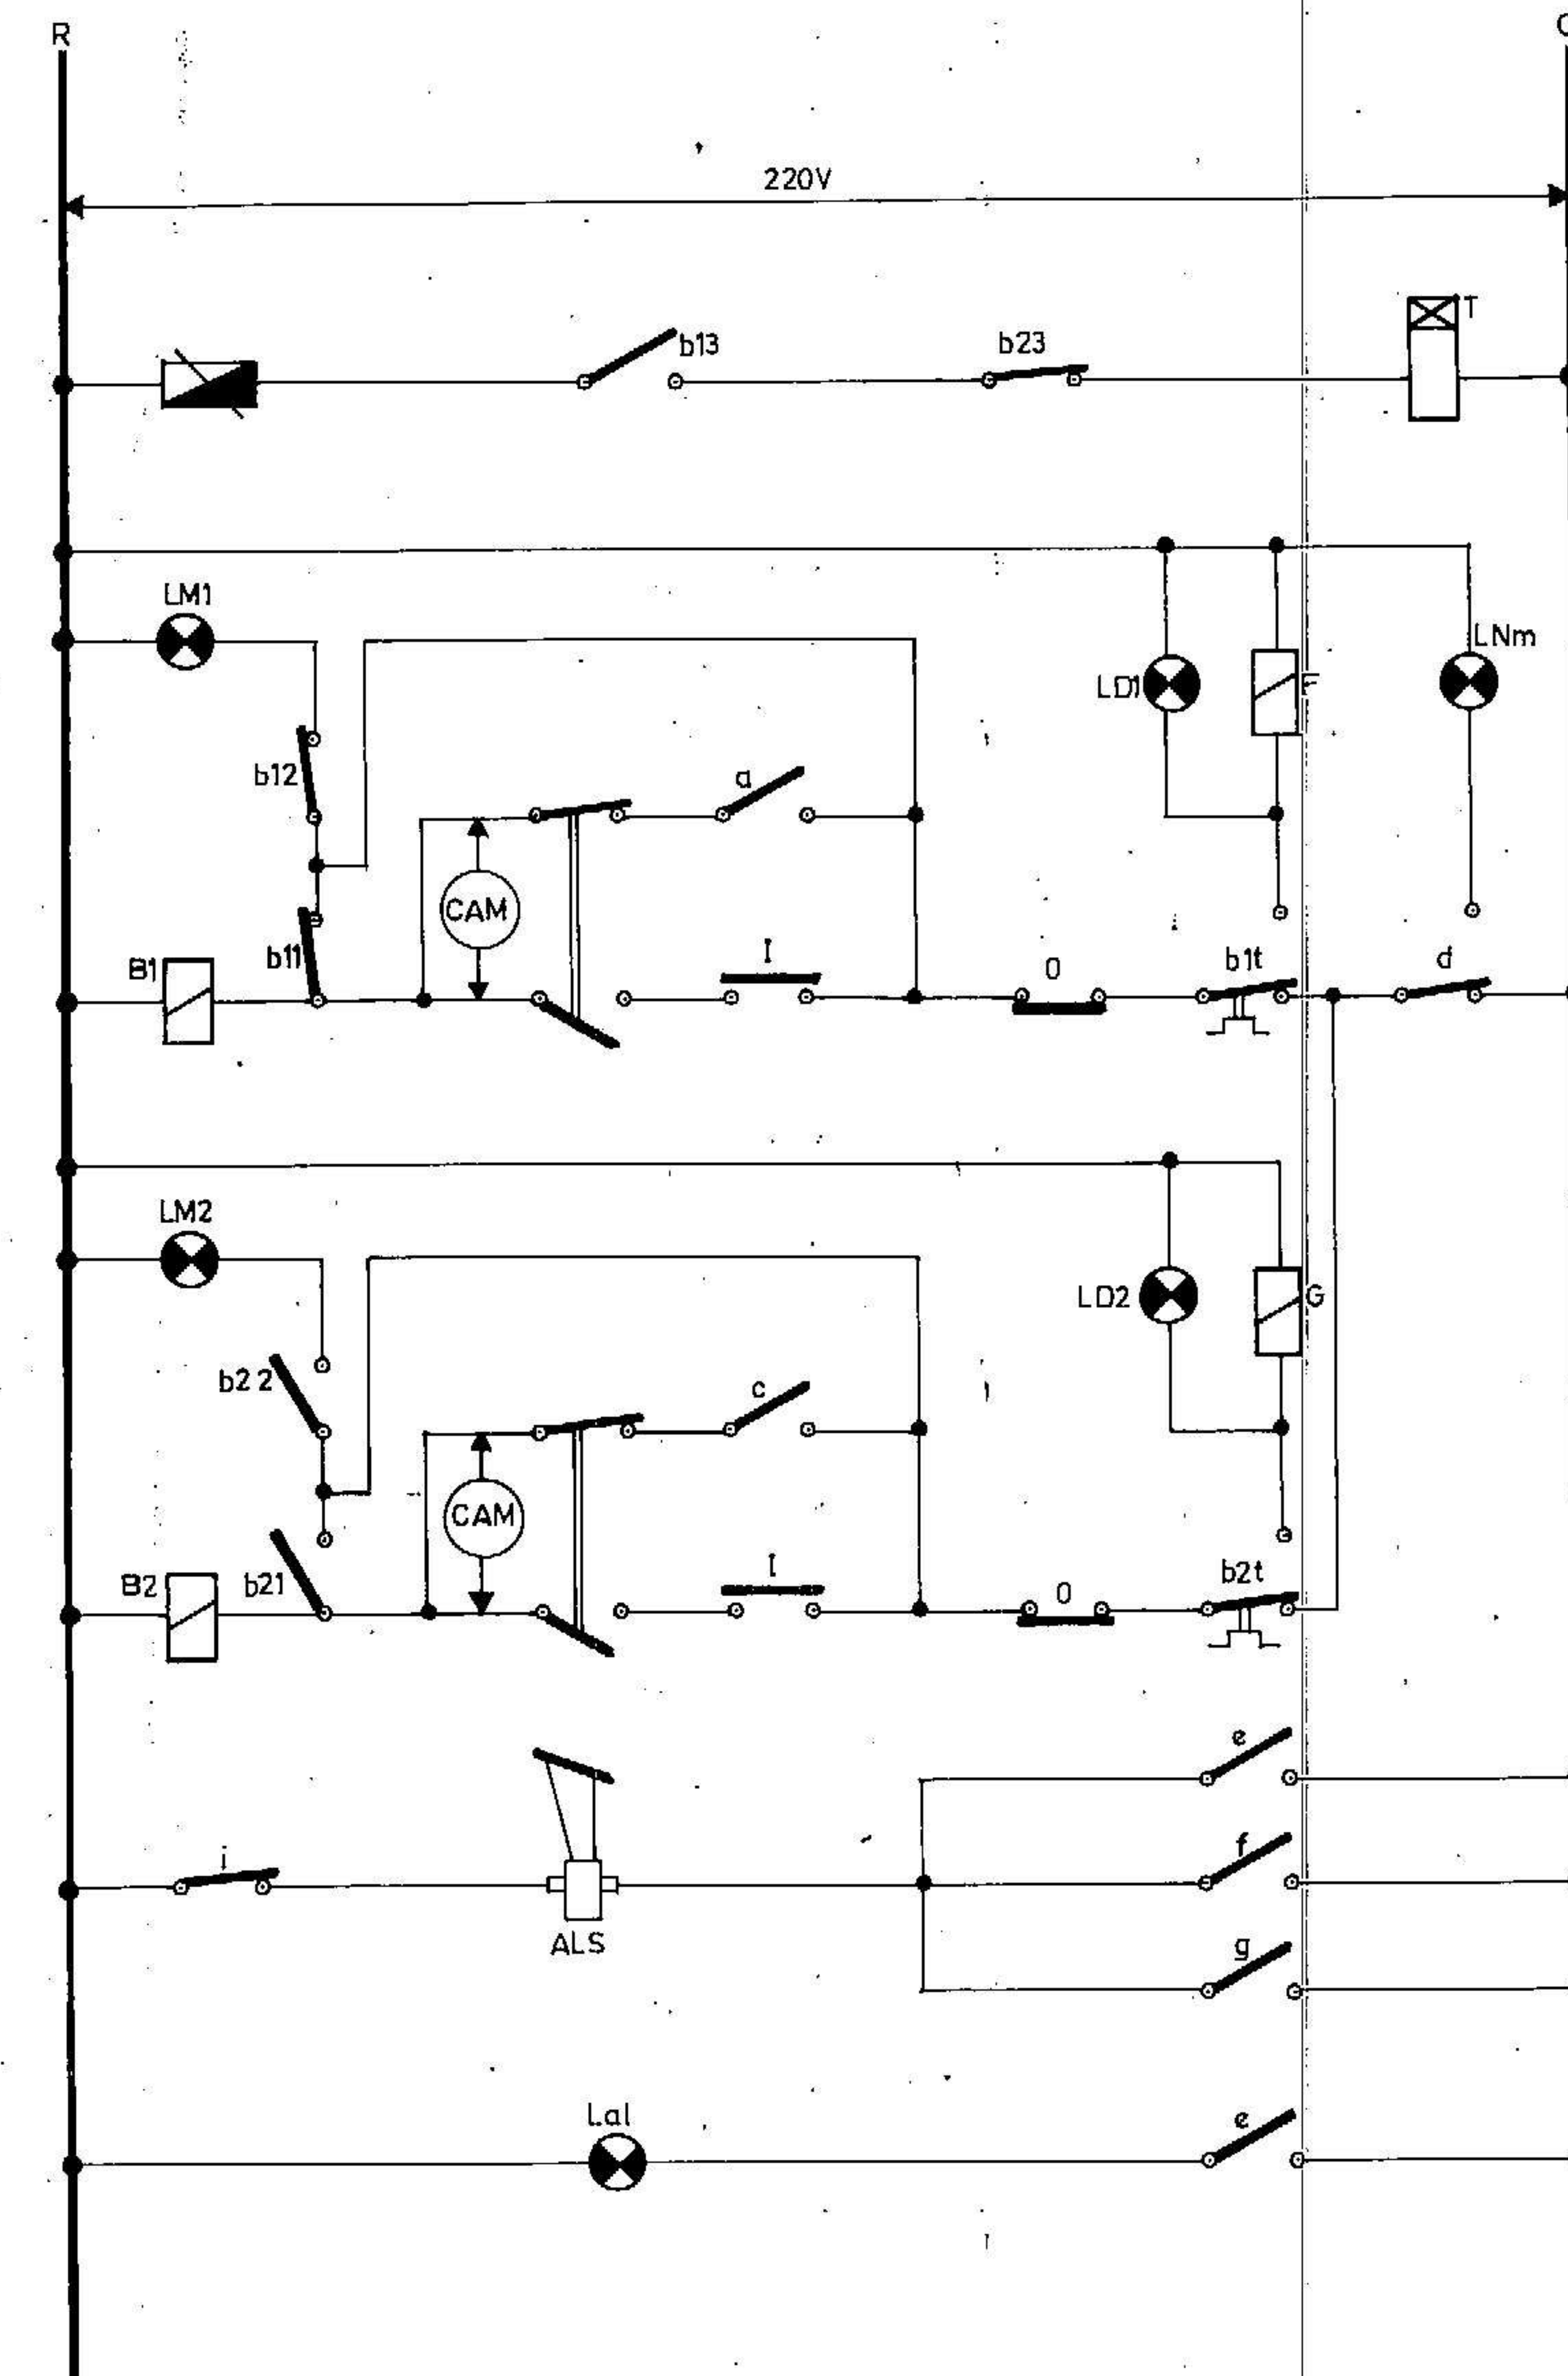


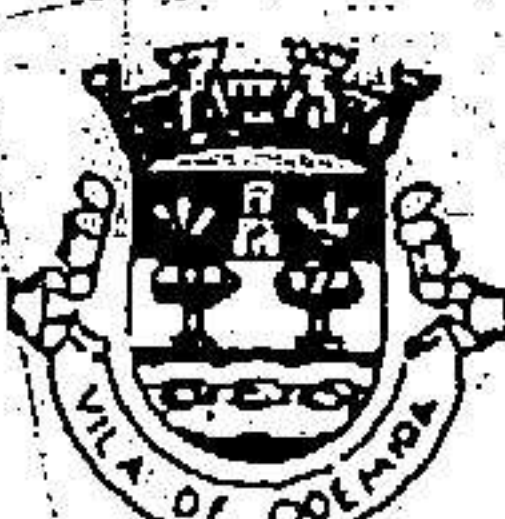

LEGENDA

- ALS — ALARME SONORO
 CAM — COMUTADOR AUTOMÁTICO MANUAL
 CAG — COMUTADOR DE ALTERNÂNCIA DOS GRUPOS ELECTROBOMBA (C/RELÉ DE ALTERNÂNCIA)
 A — BOBINA DO RELÉ PARA ARRANQUE DO GRUPO Nº1
 C — " " " " " " " " Nº2
 B1, B2 — BOBINAS DOS ARRANCADORES ESTRELA TRIÂNGULO
 D — BOBINA COMANDADA PELA SONDA DE PARAGEM DOS GRUPOS ELECTROBOMBA
 E — " " " " " " " " DO NIVEL DE ALARME
 F, G — BOBINAS COMANDADAS PELOS DISPARADORES DOS RELÉS TÉRMICOS DOS GRUPOS ELECTROBOMBA
 I — BOTONEIRA DE ARRANQUE
 O — " " " " " " " " PARAGEM
 LM1, LM2 — LÂMPADAS DE SINALIZAÇÃO DE MARCHA DOS GRUPOS ELECTROBOMBA
 LD1, LD2 — " " " " " " " " DISPARO POR ACÇÃO DO RELÉ TÉRMICO
 LNm — LÂMPADA " " " " " " " " DO NIVEL MINIMO DAS ÁGUAS RESIDUAIS NA CUBA
 Ld1 — " " " " " " " " EXCESSIVO DAS ÁGUAS RESIDUAIS NA CUBA
 LNe — " " " " " " " " " " " " " " OBRA DE ENTRADA
 SAG I — SONDA DO NIVEL DE ARRANQUE DO GRUPO SELECIONADO PARA FUNCIONAR EM 1º LUGAR
 SAG II — " " " " " " " " " " " " " " RESERVA ACTIVA
 SP — " " " " " " " " " " " " " " PARAGEM
 SAL — " " " " " " " " " " " " " " EXCESSIVO DAS ÁGUAS RESIDUAIS NA CUBA
 T — RELÉ TEMPORIZADO COM ATRASO DE REACÇÃO APROXIMADAMENTE 30 MINUTOS
 b1t, b2t — CONTACTOS DOS DISPARADORES DOS RELÉS TÉRMICOS
 i — INTERRUPTOR DE SUSPENSÃO DO ALARME SONORO

				DEPARTAMENTO TÉCNICO		nº desenho
				projecto LOTEAMENTO INDUSTRIAL DA QUINTA DO GATO REDE DE ESGOTOS		9
Quadro Eléctrico - Equipamento Electromecânico (Sinalização e Telecomando)				nº geral		826
des.	verif.	téc.	data	escala		1/5
			Outubro / 1996			