


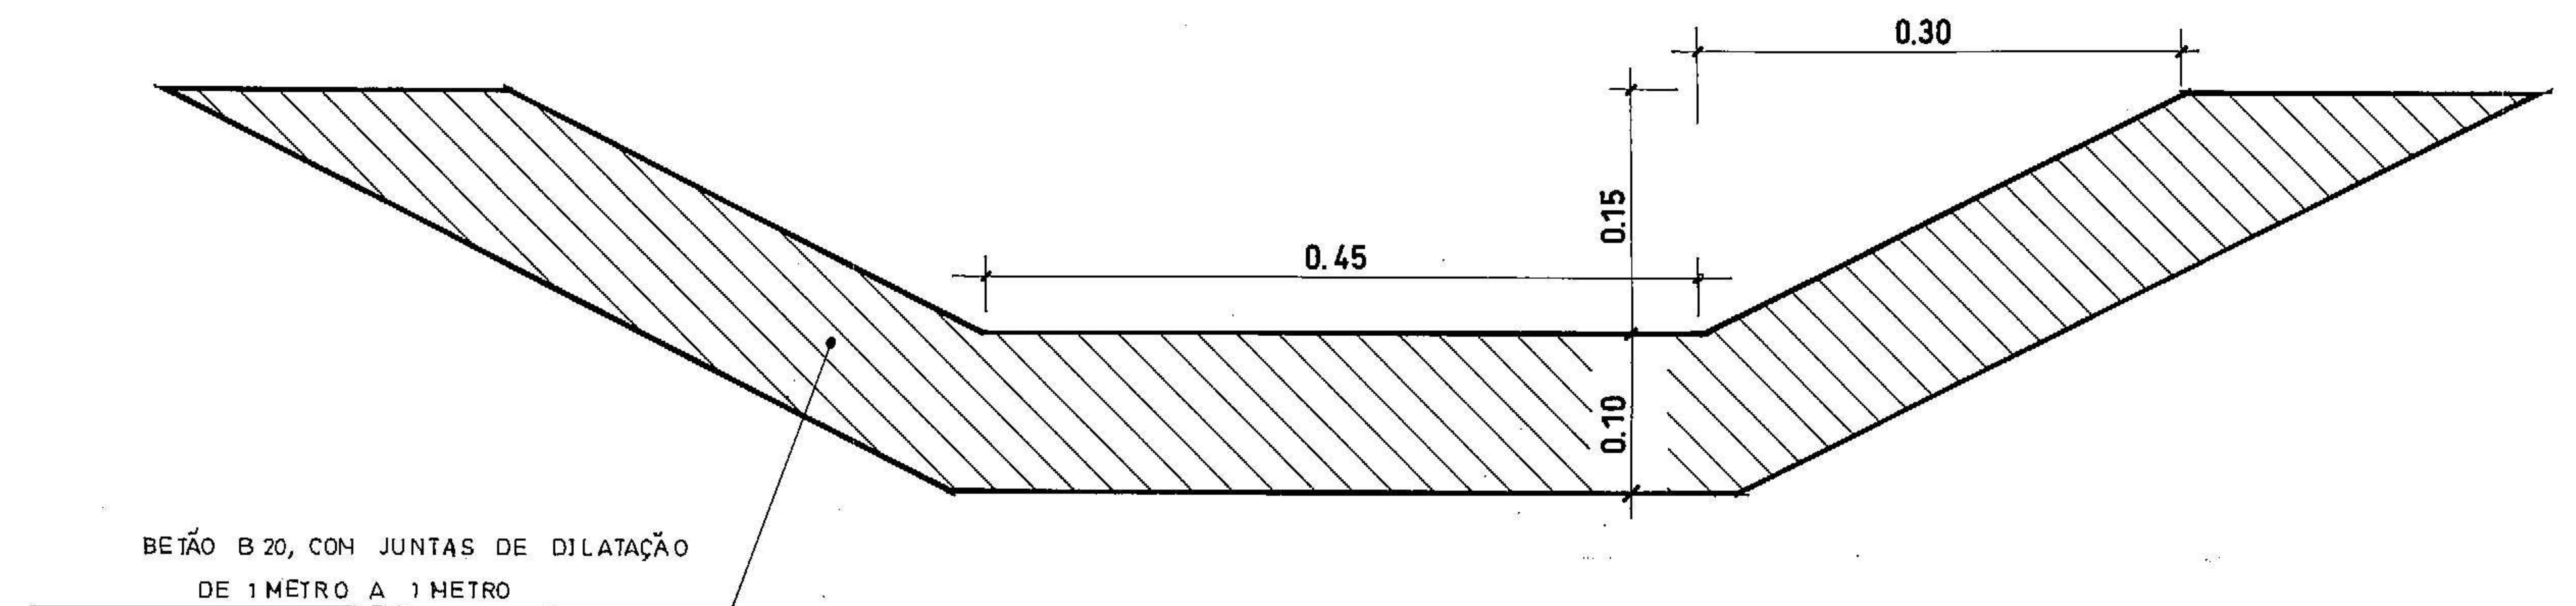

 CÂMARA MUNICIPAL DE ODEMIRA	DEPARTAMENTO TÉCNICO				nº desenho
	projecto LOTEAMENTO INDUSTRIAL DA QUINTA DO GATO				11
	REDE DE ESGOTOS				nº geral
	Caieira em betão junto à E.T.A.R.				826
des.	verif.	téc.	data	escala	
			Outubro / 1996	1/5	