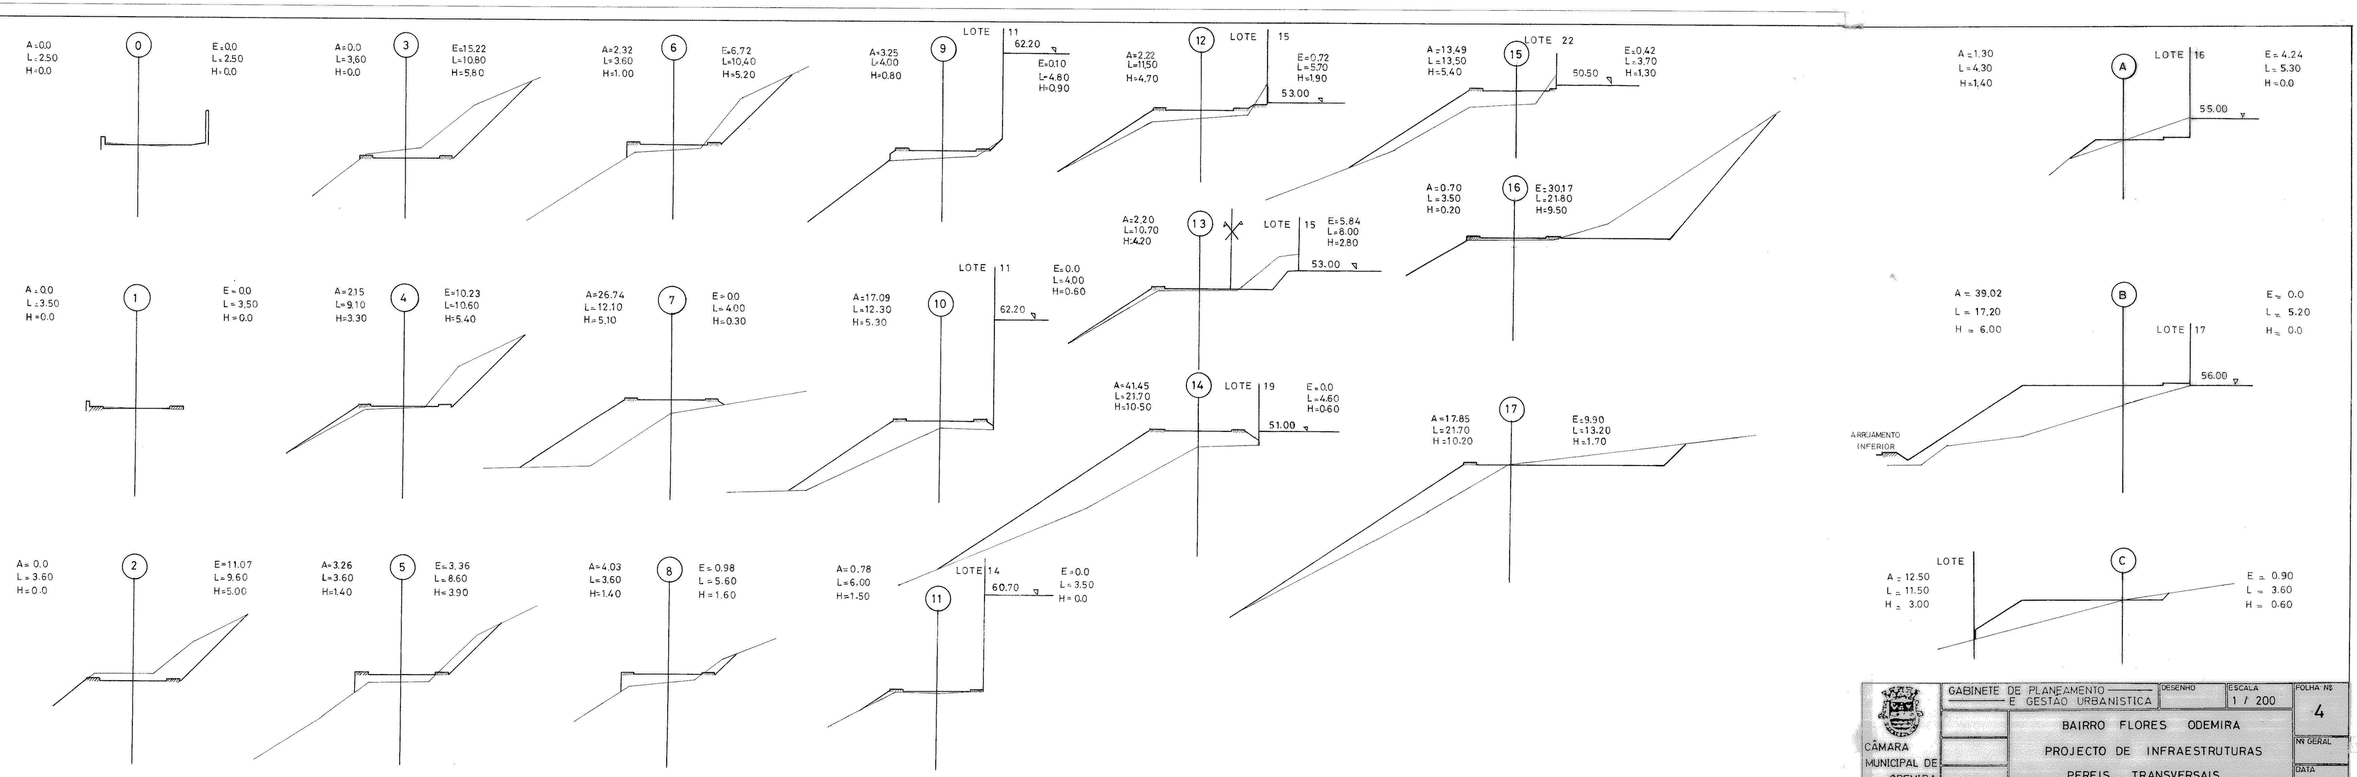

CÂMARA MUNICIPAL DE ODEMIRA	GABINETE DE PLANEAMENTO E GESTÃO URBANISTICA	DESENHO	ESCALA 1 / 200	FOLHA Nº 4
	BAIRRO FLORES ODEMIRA			Nº GERAL
	PROJECTO DE INFRAESTRUTURAS			
	PERFIS TRANSVERSAIS			DATA FEV. / 91