



**CAMARA MUNICIPAL  
DE  
ODEMIRA**

Depart. de Planeamento  
Gestão Urbanística

projecto.  
Loteamento do  
Bº das Flores

titulo

PROJECTO TIPO T3

PLANTA COTADA

Versão **D**  
Lote


Projectou

Desenhou


Verificou

Nº Geral.


7	4	9			
subs.	des.		3		
data.	esc.		1:100		
Nov./93					

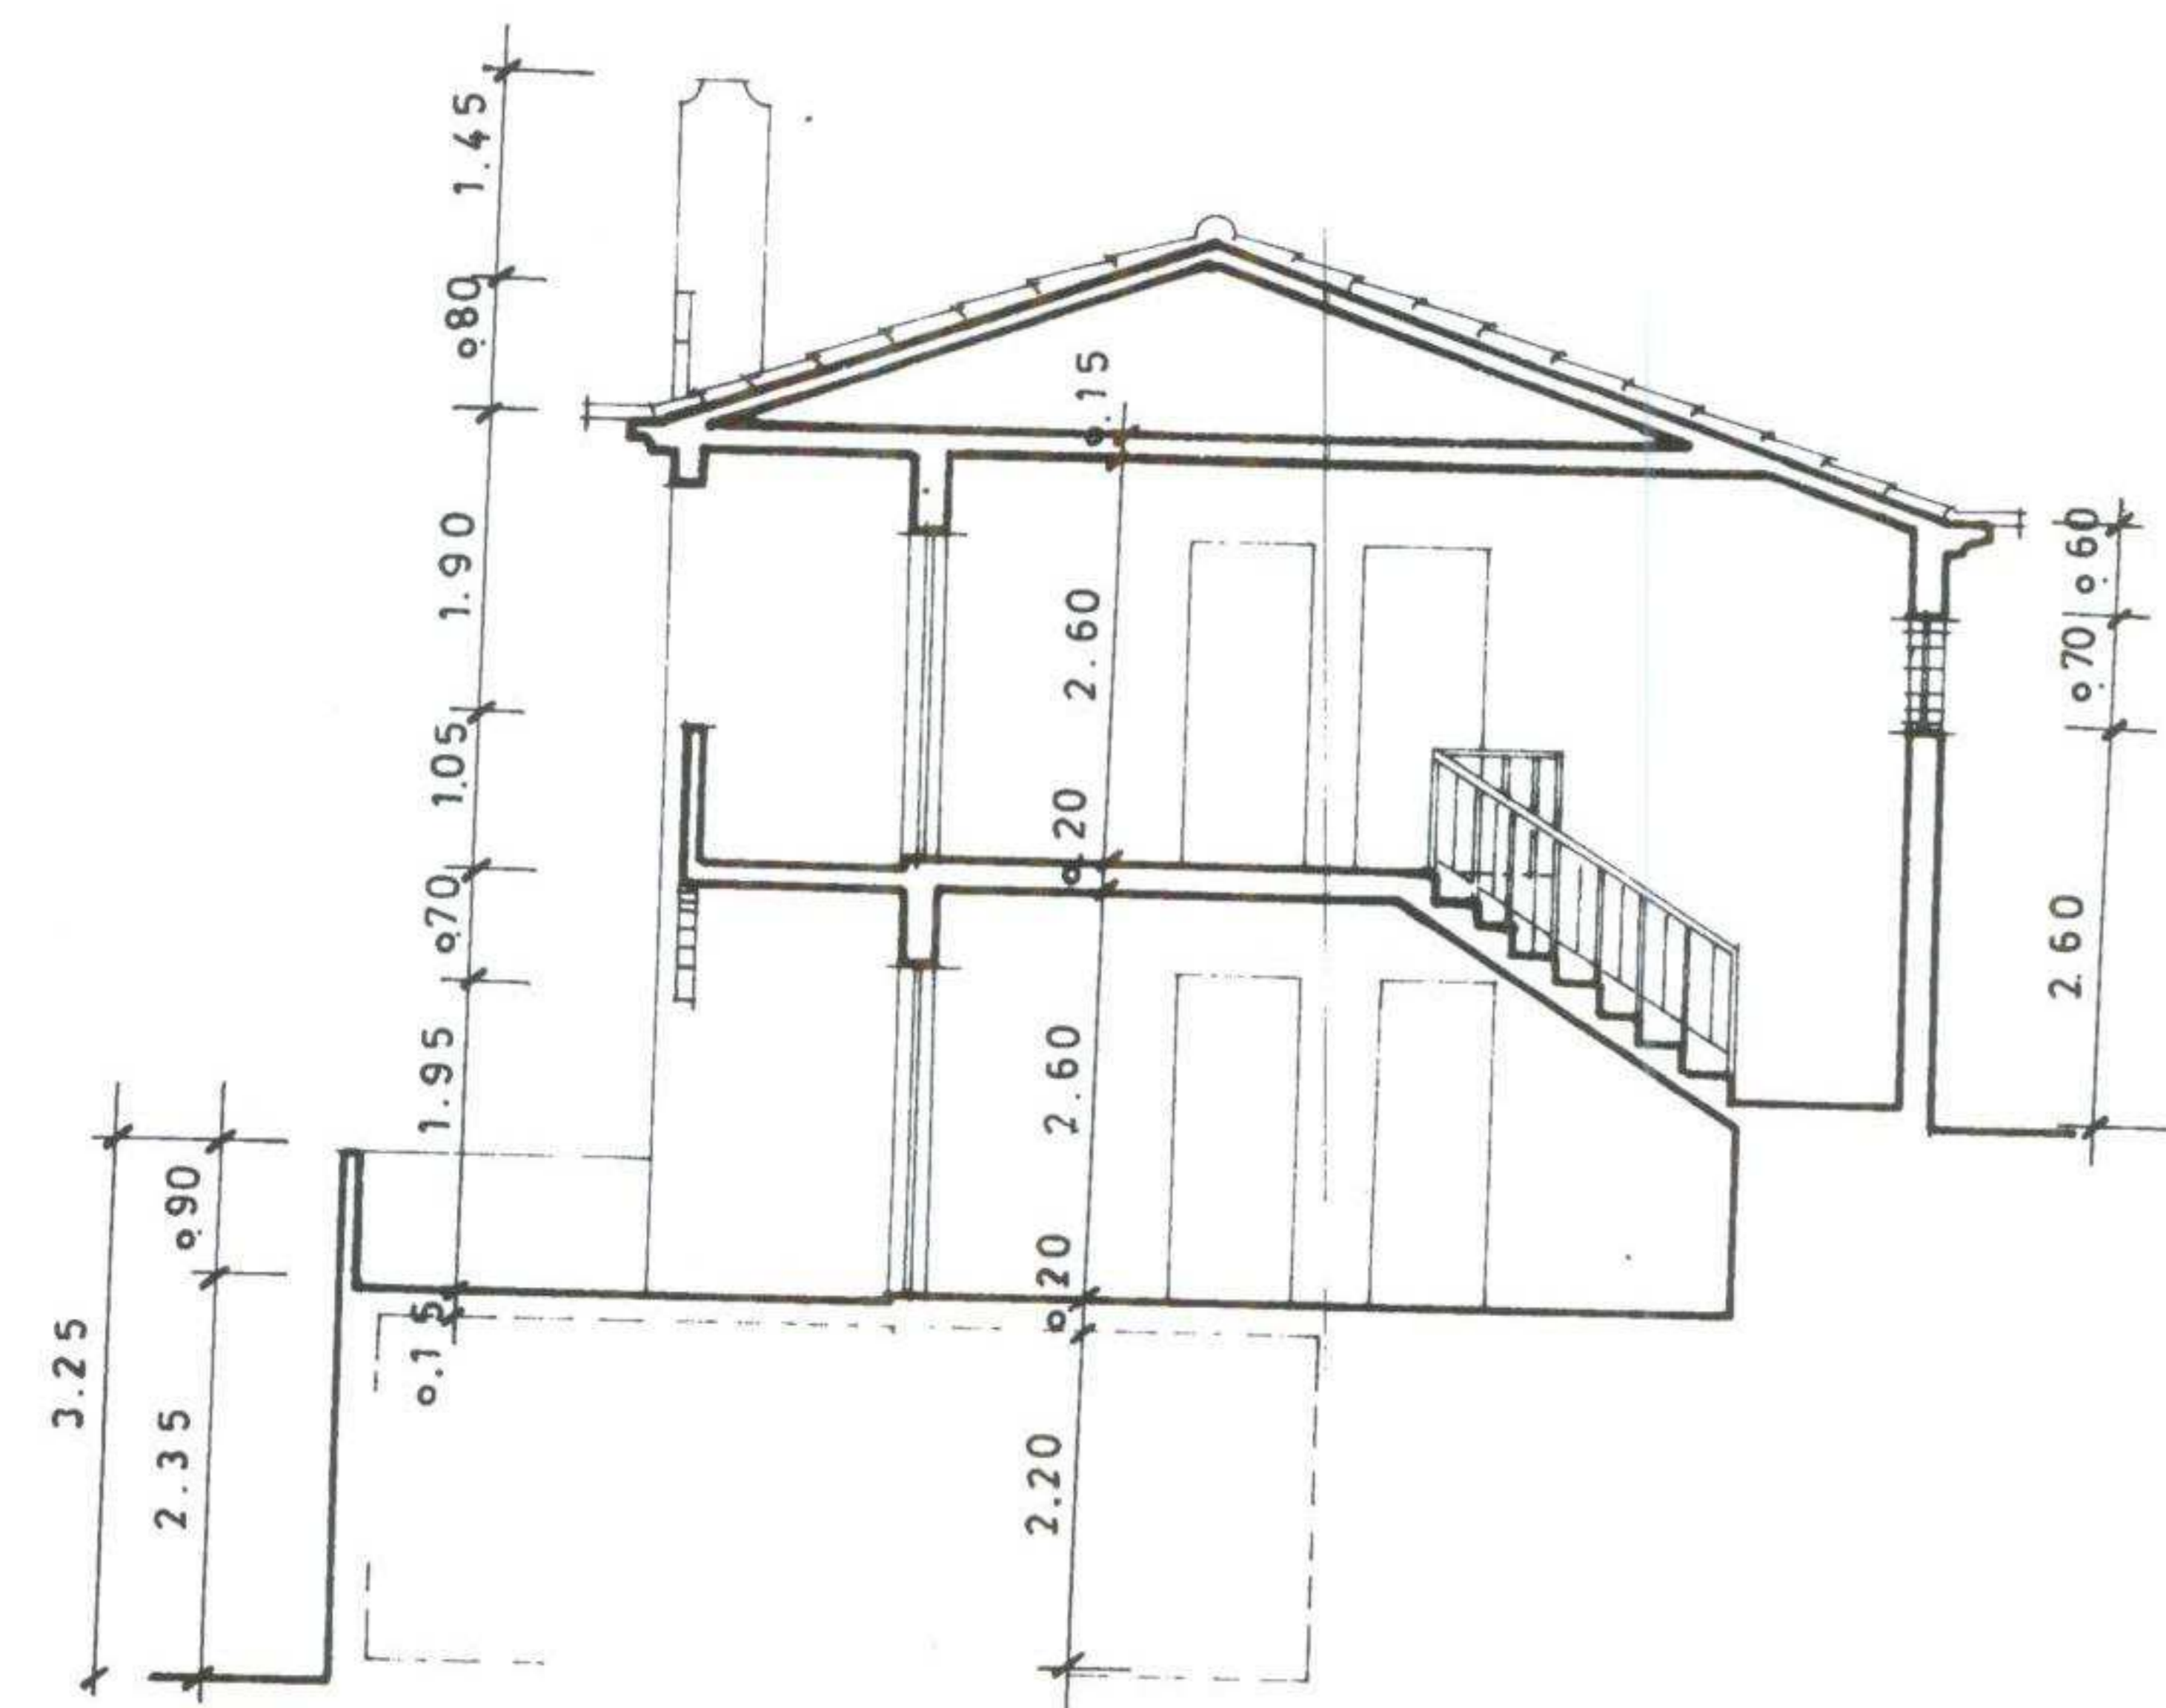


CORTE A-B

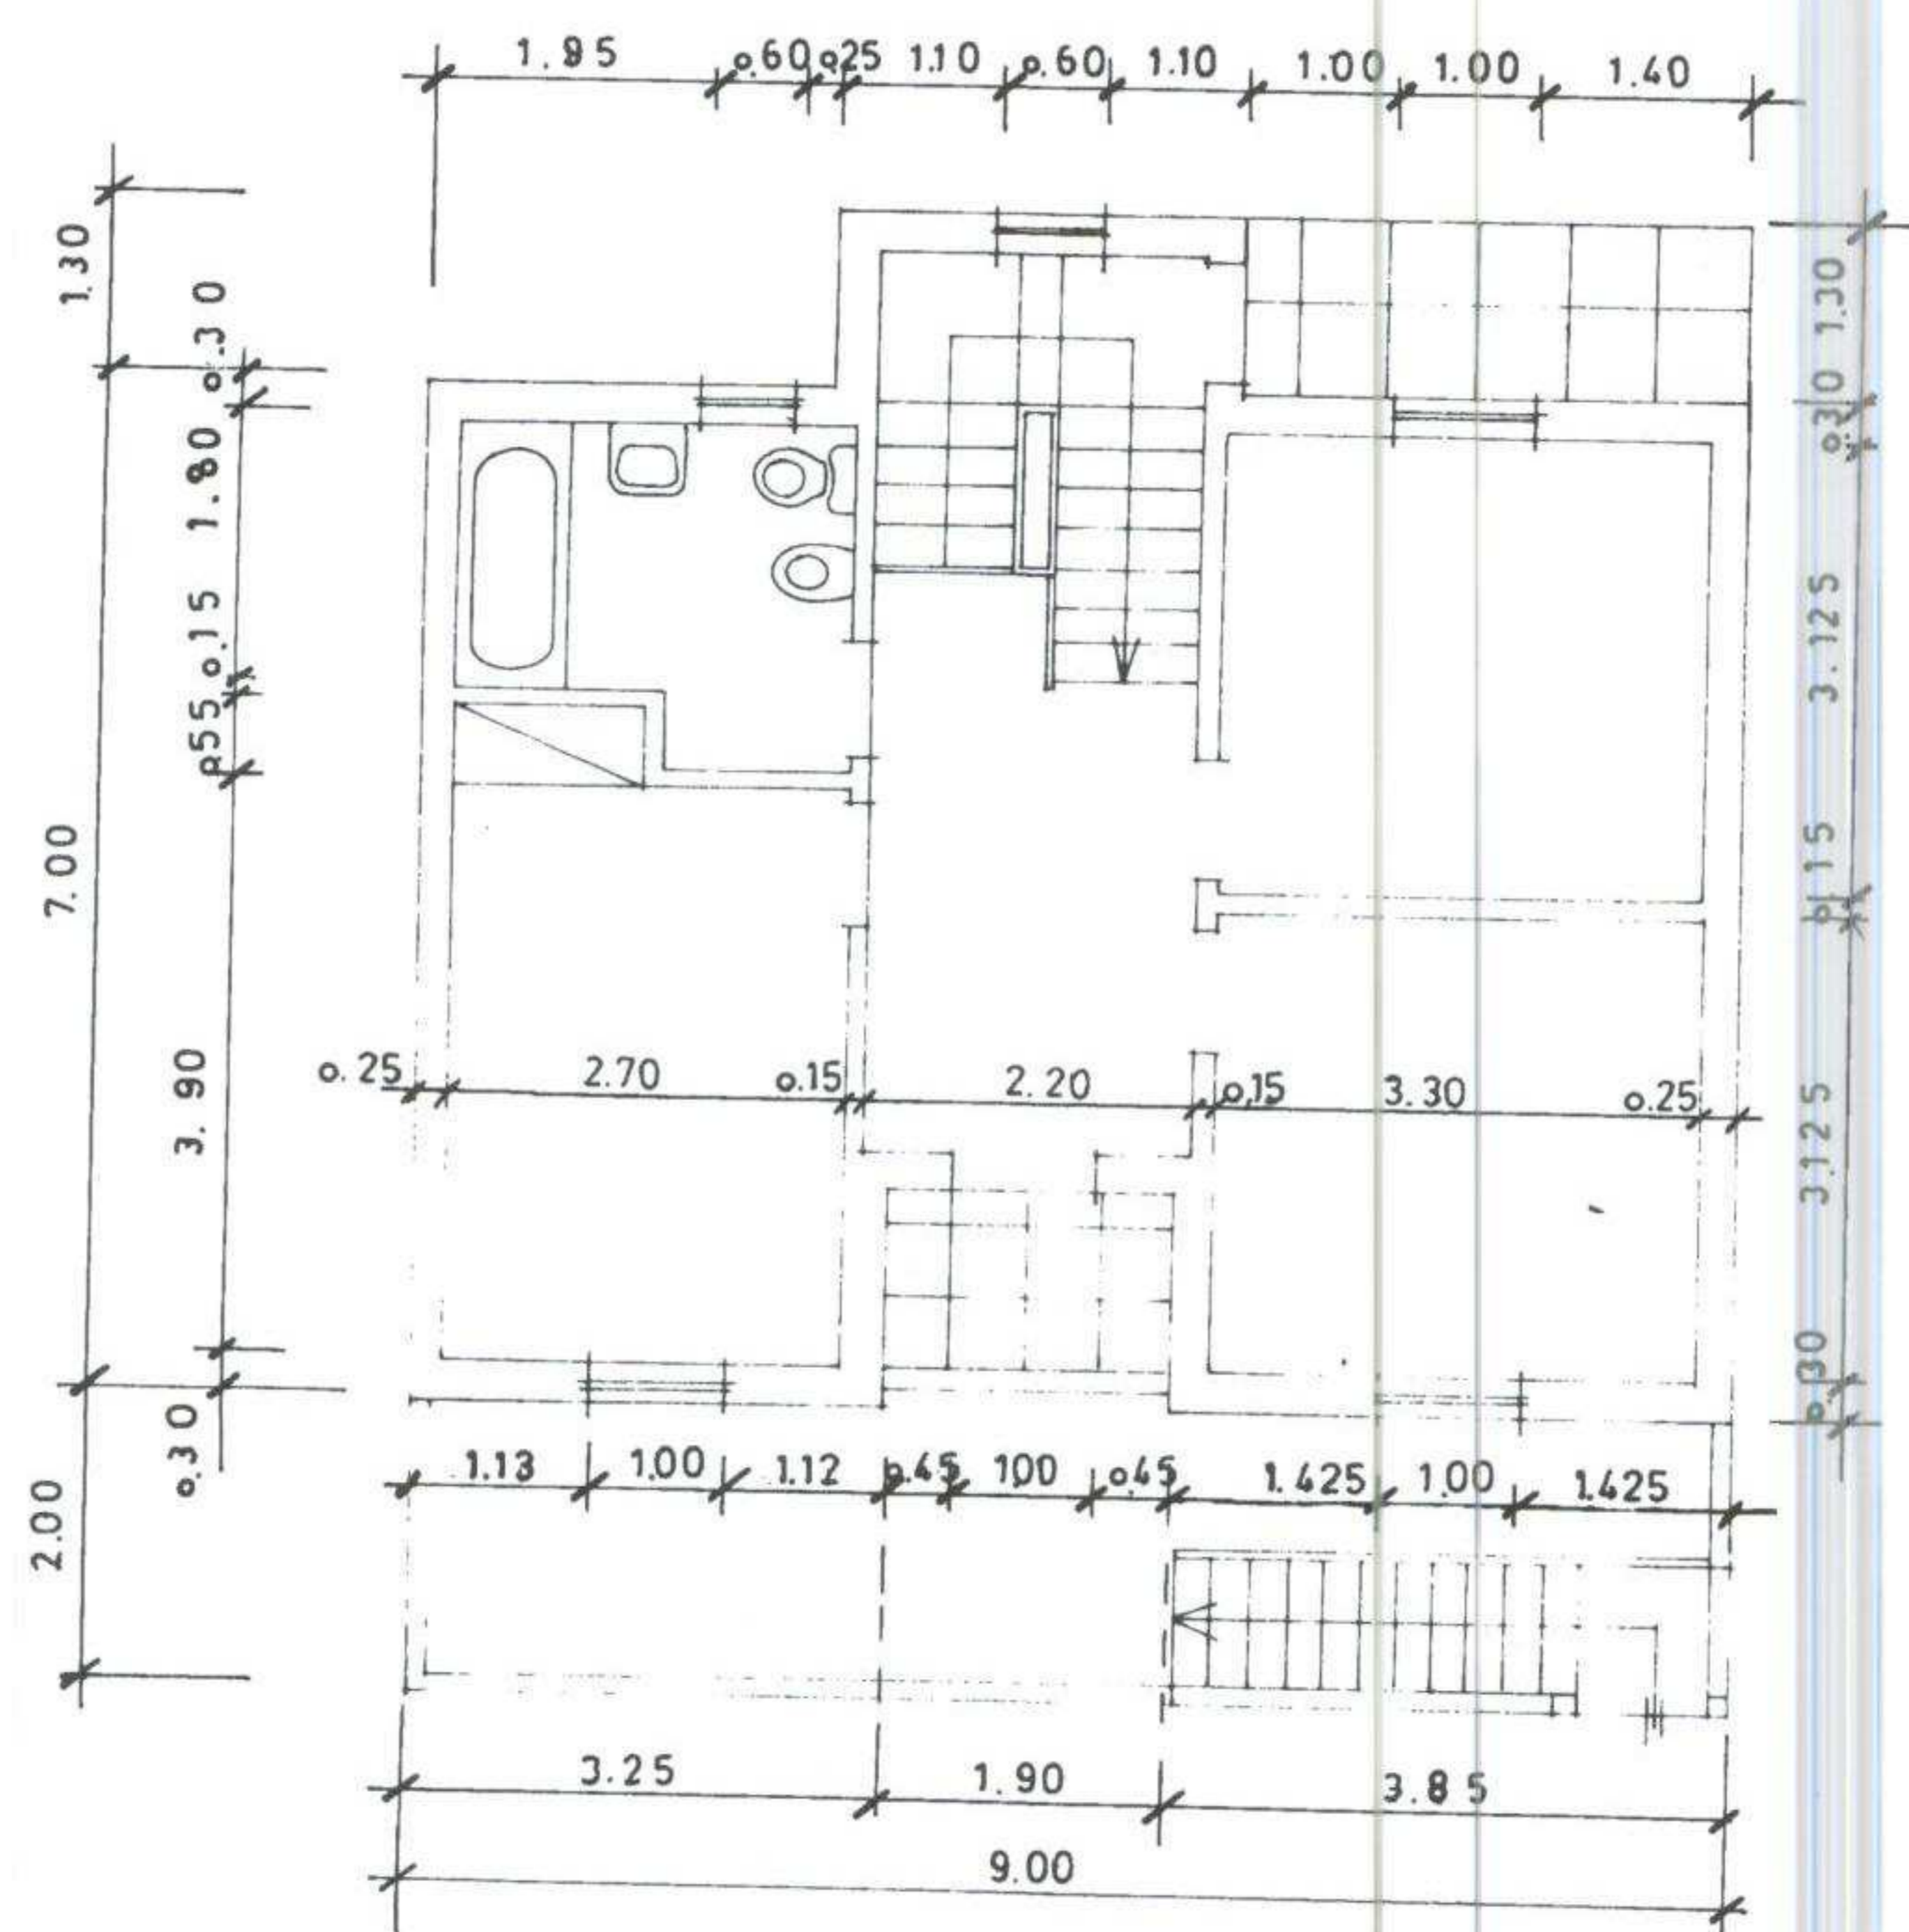


PISO 2

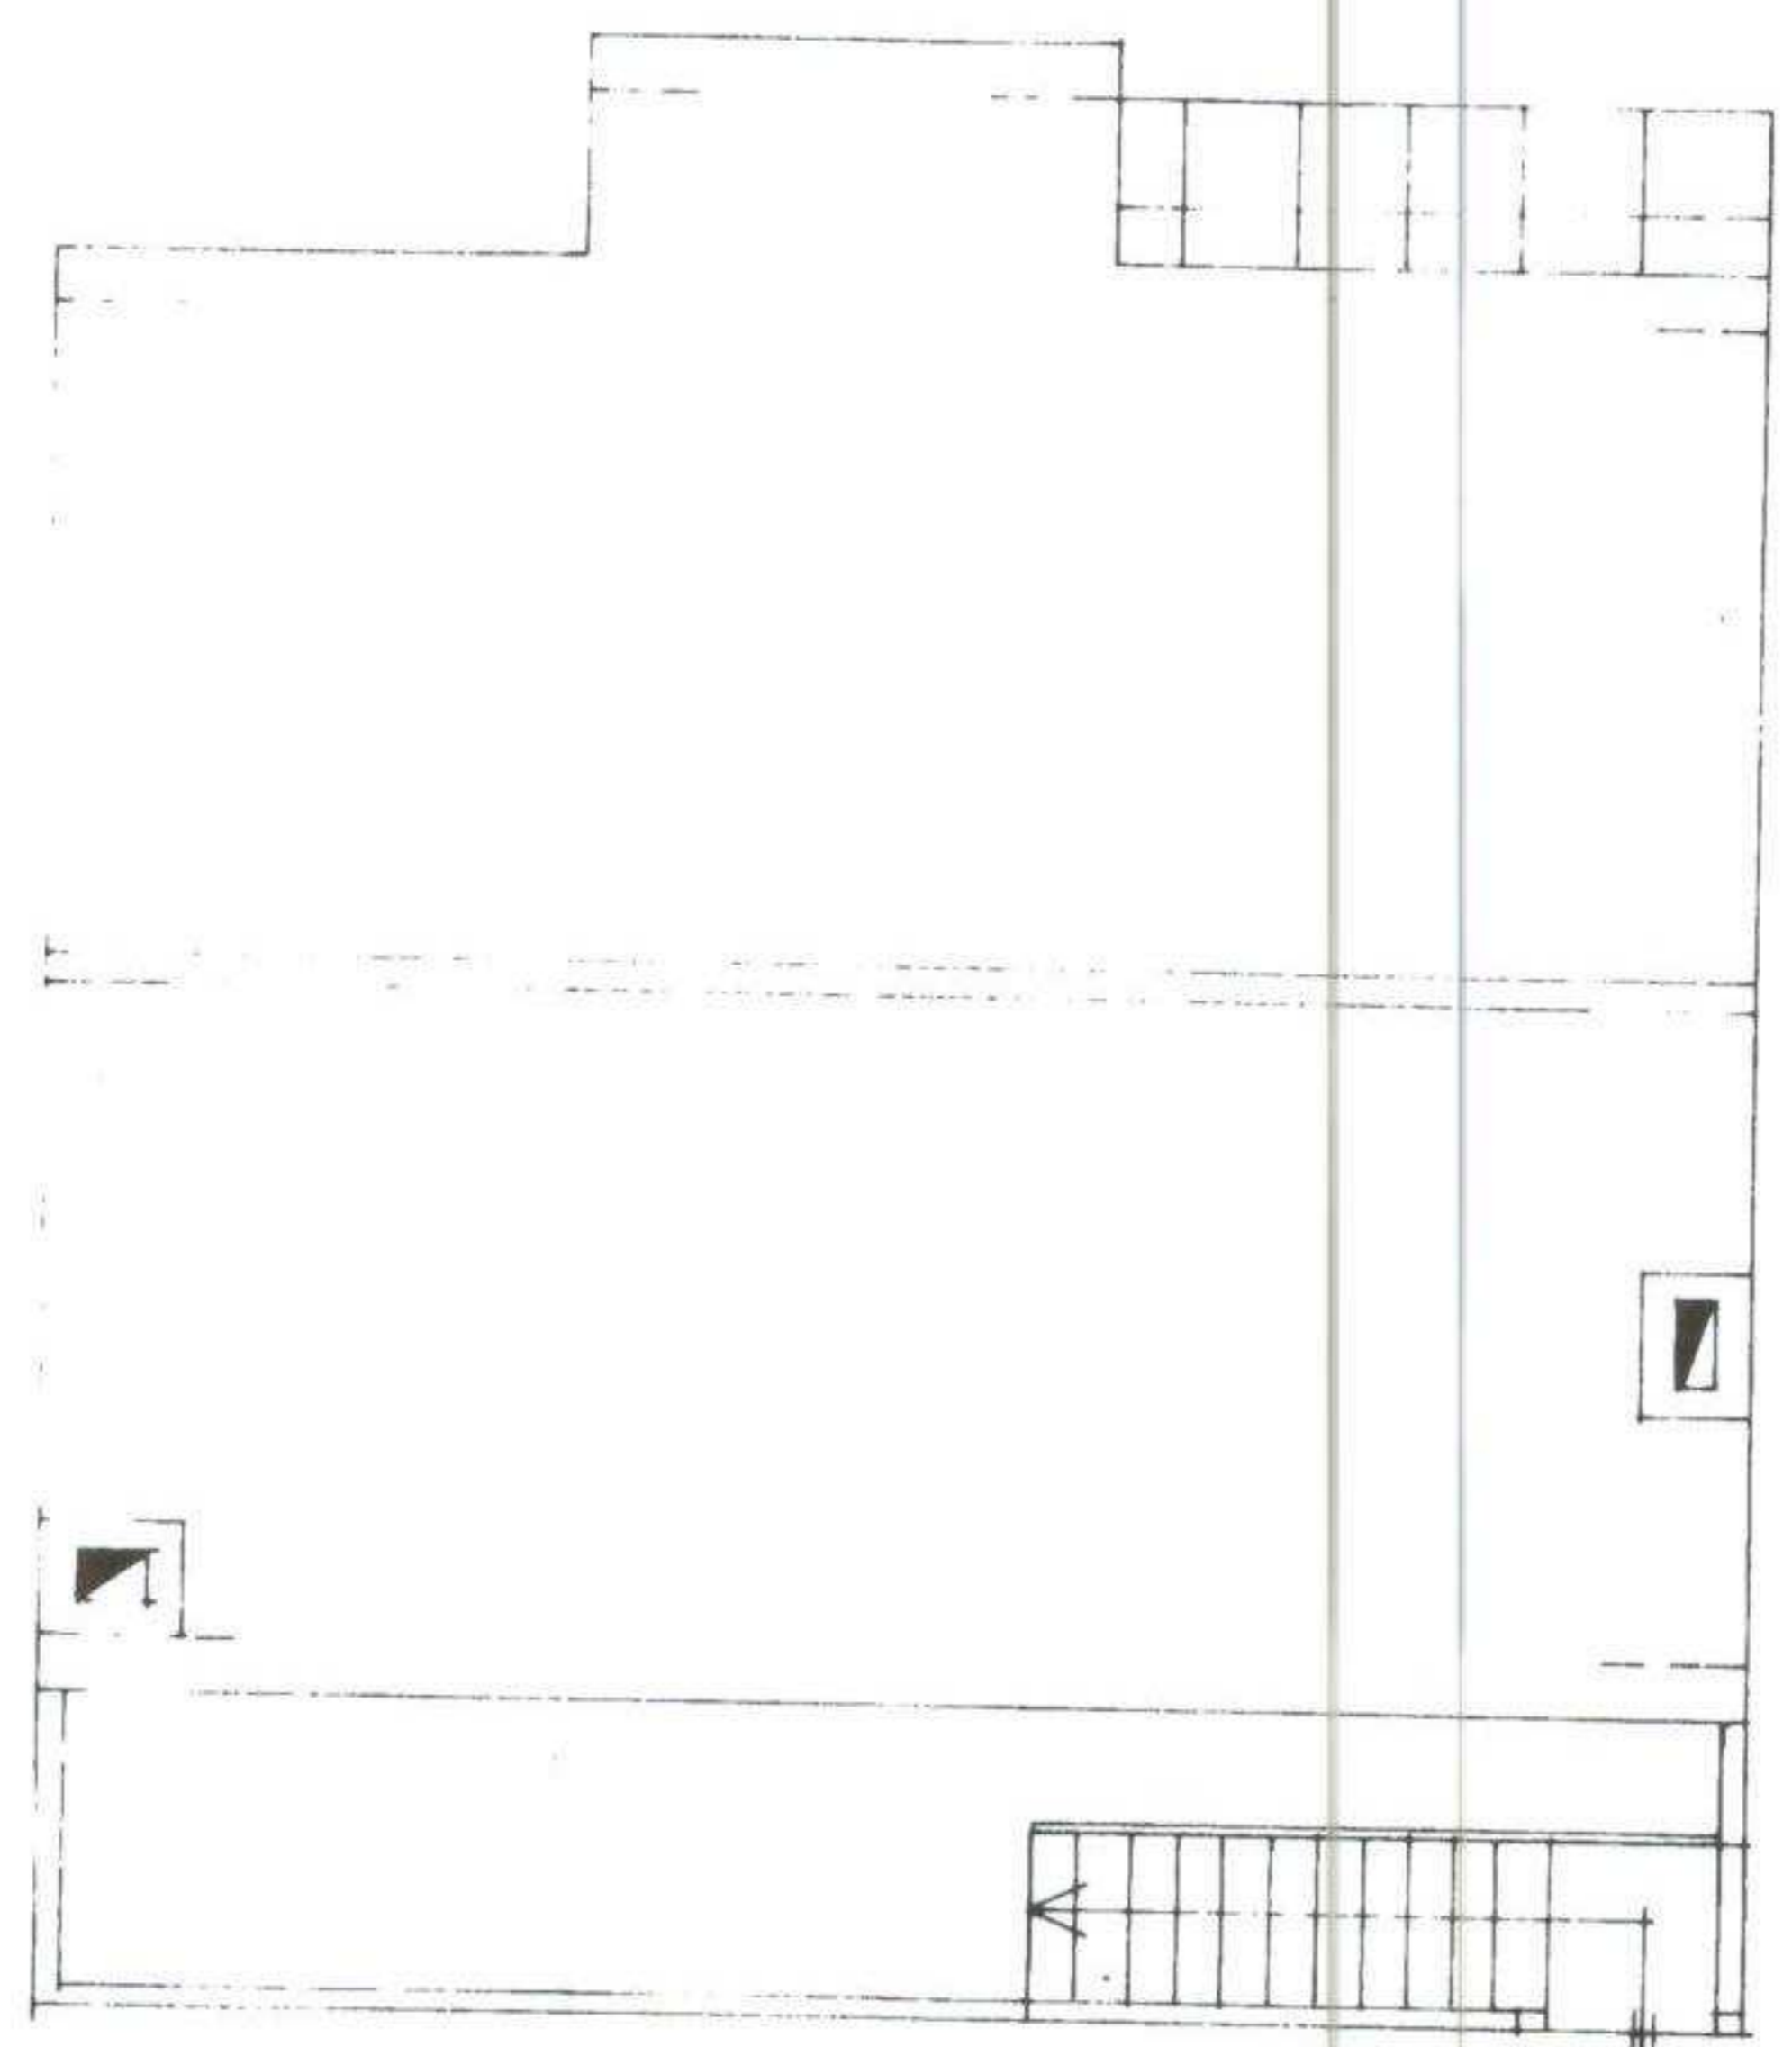

COBERTURA

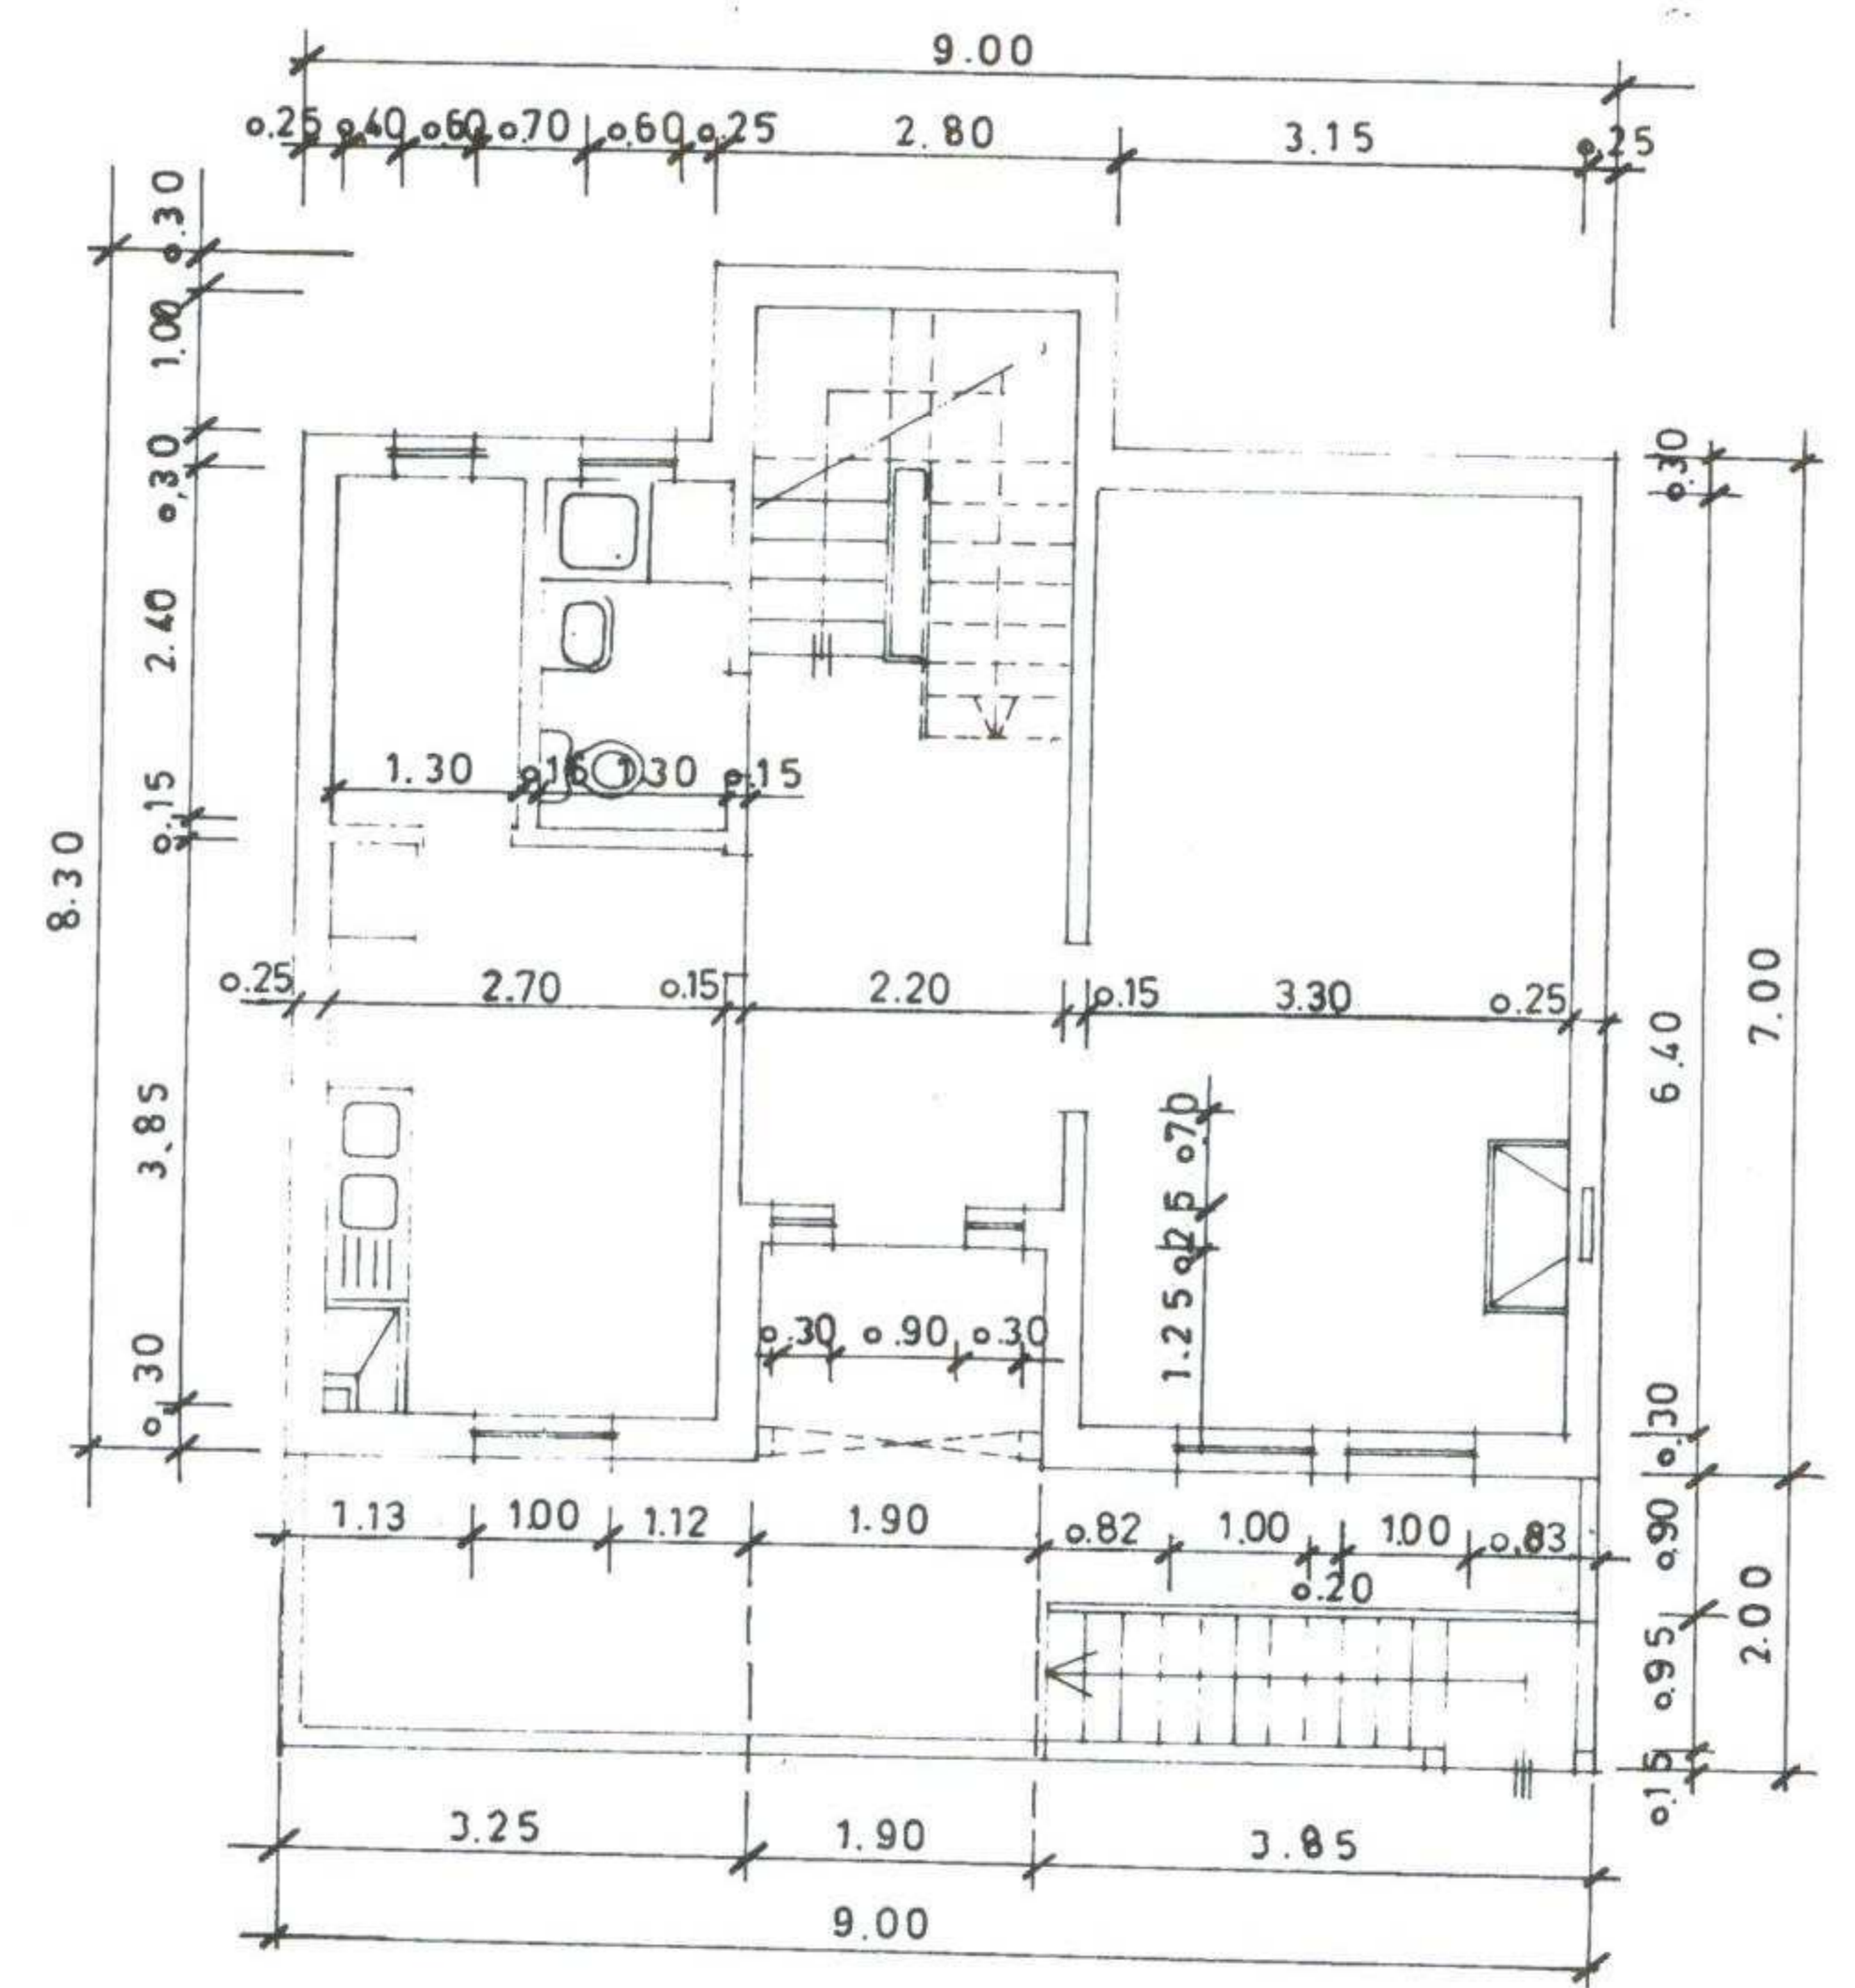

PISO 1

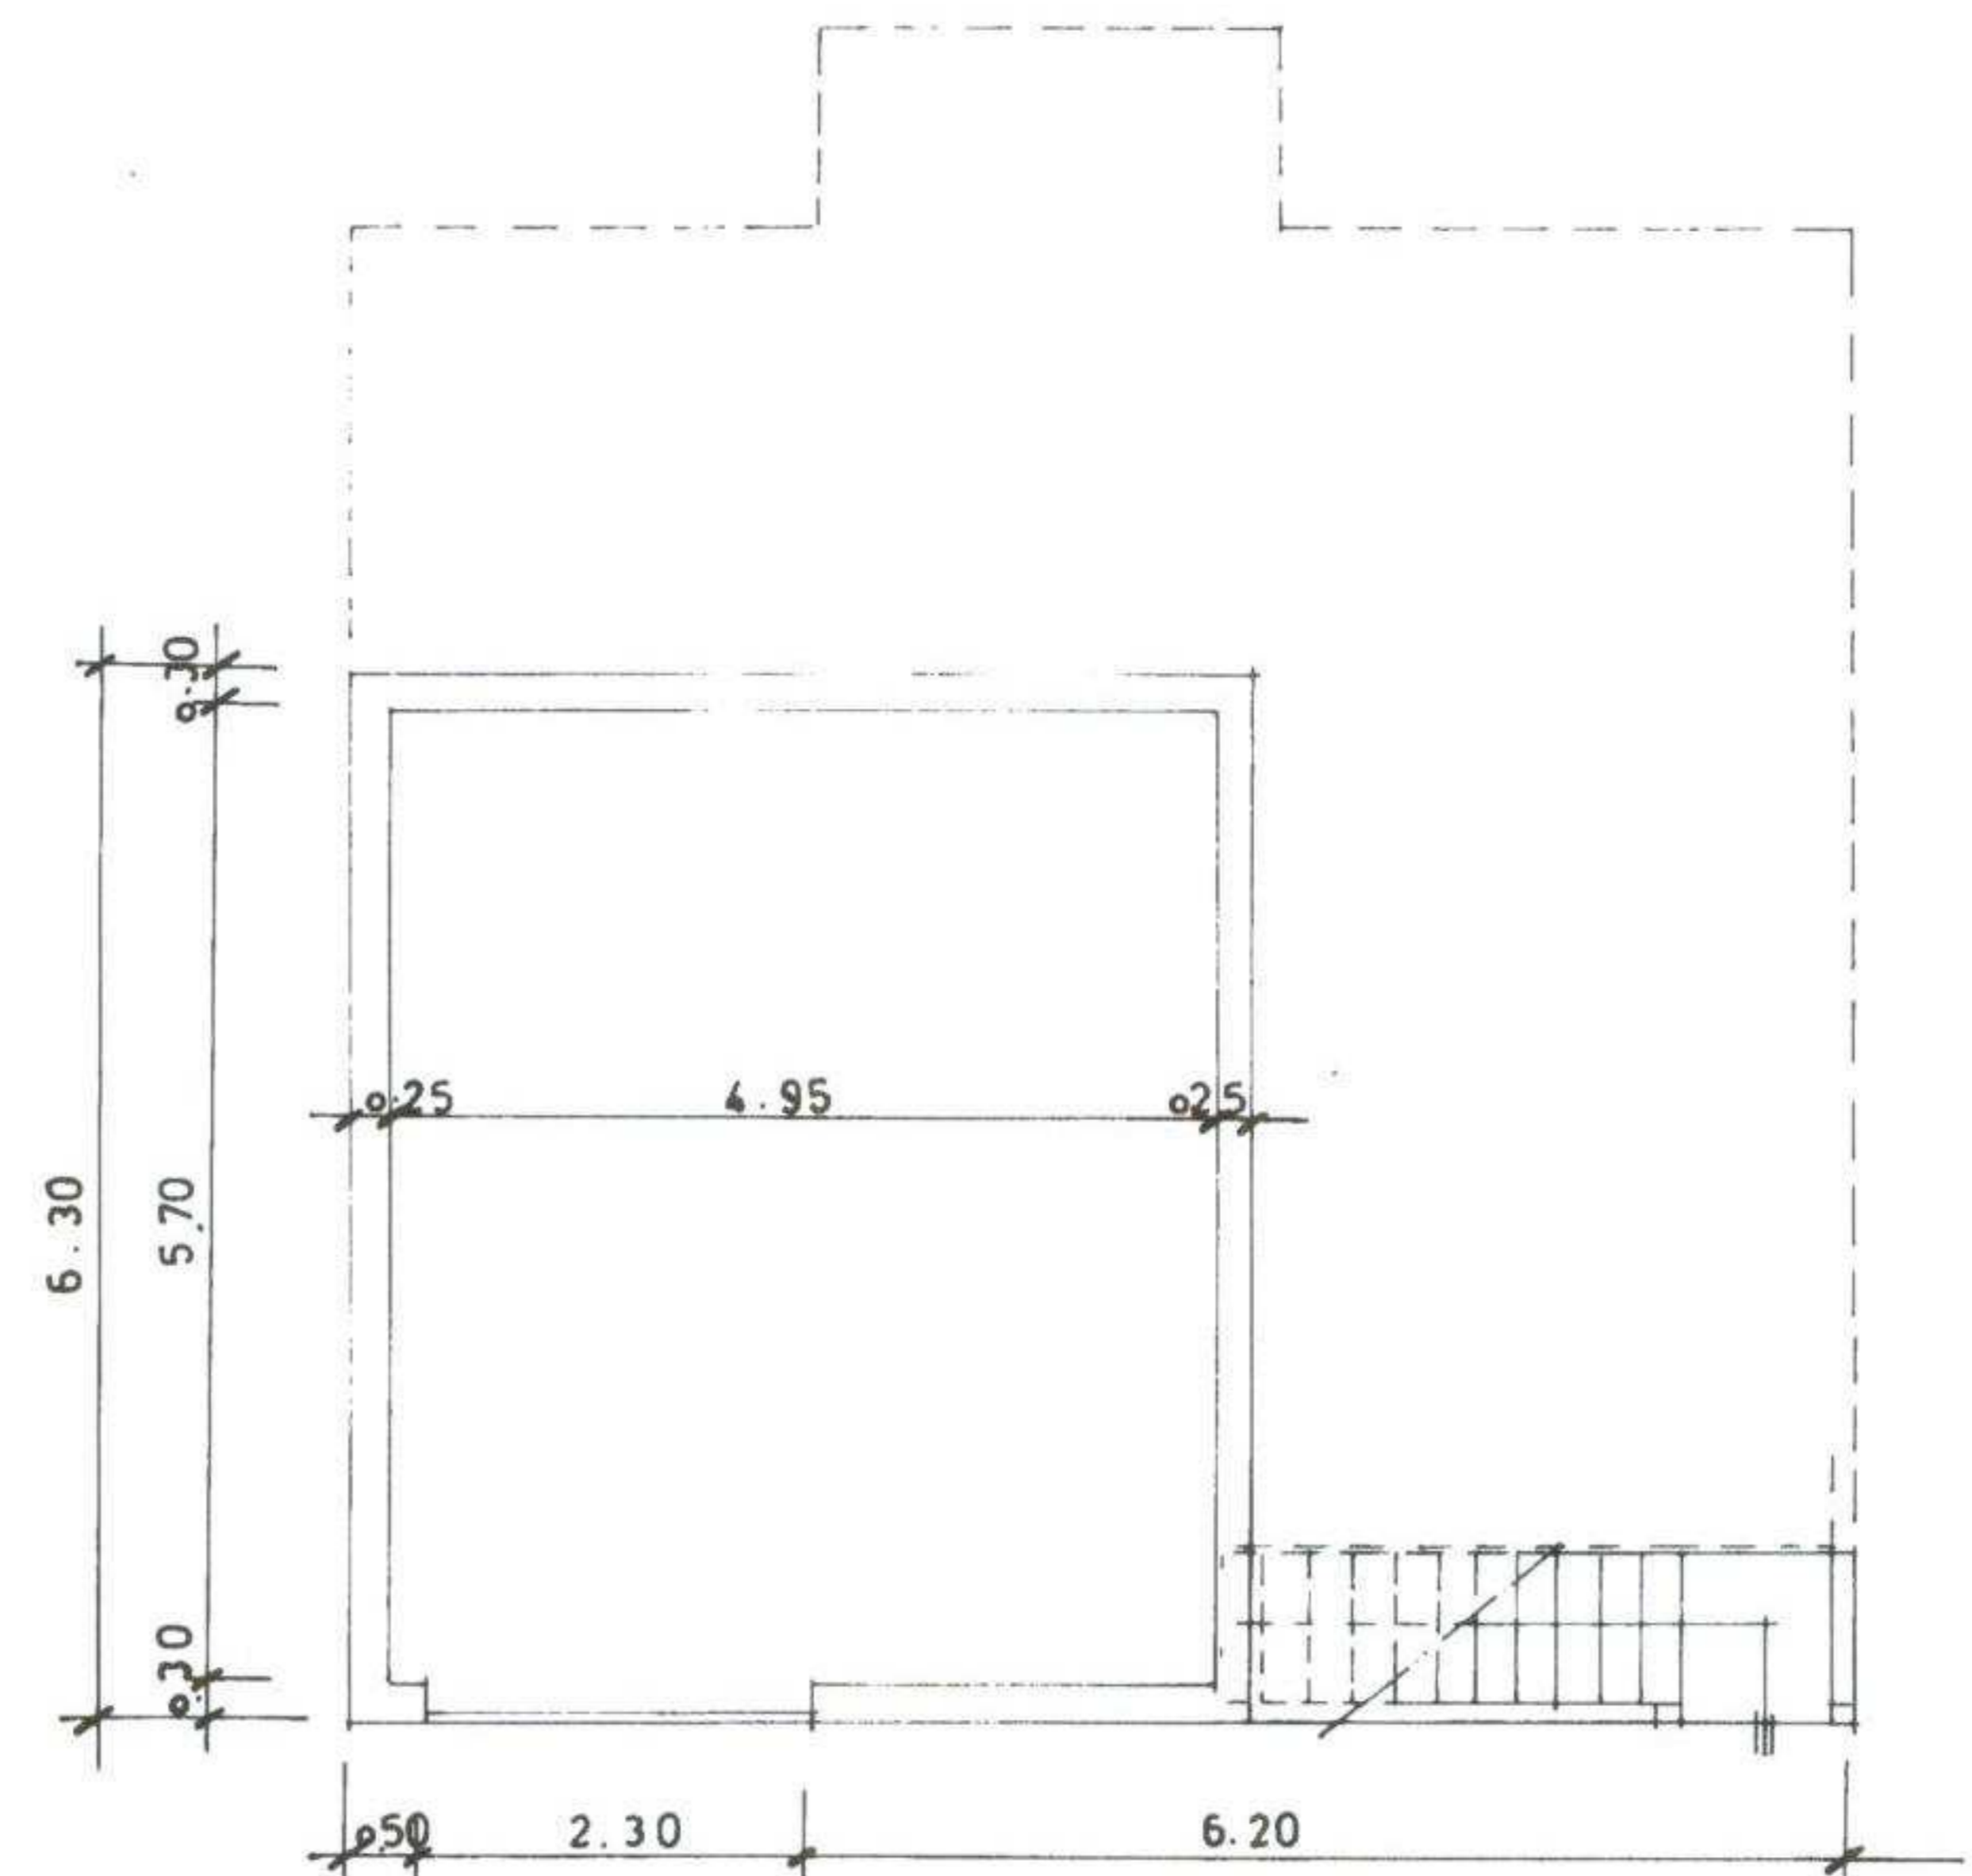

PISO 0