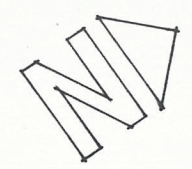


17

APROVADO  
REUNIAO DE 7/10/92

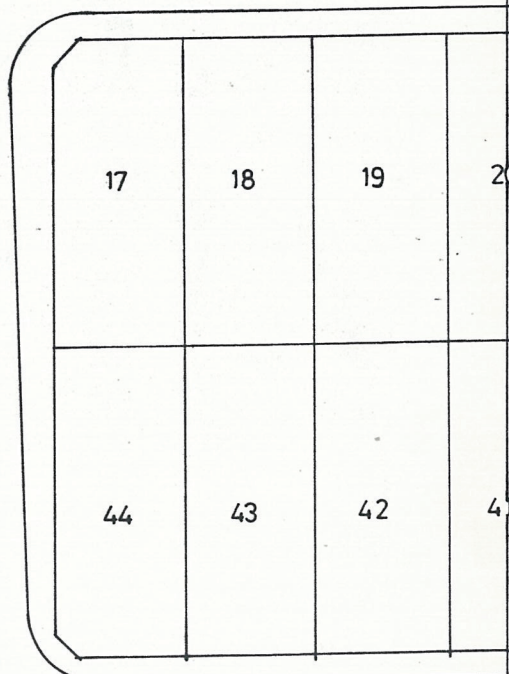
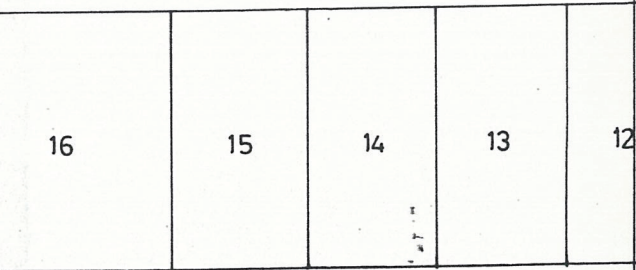
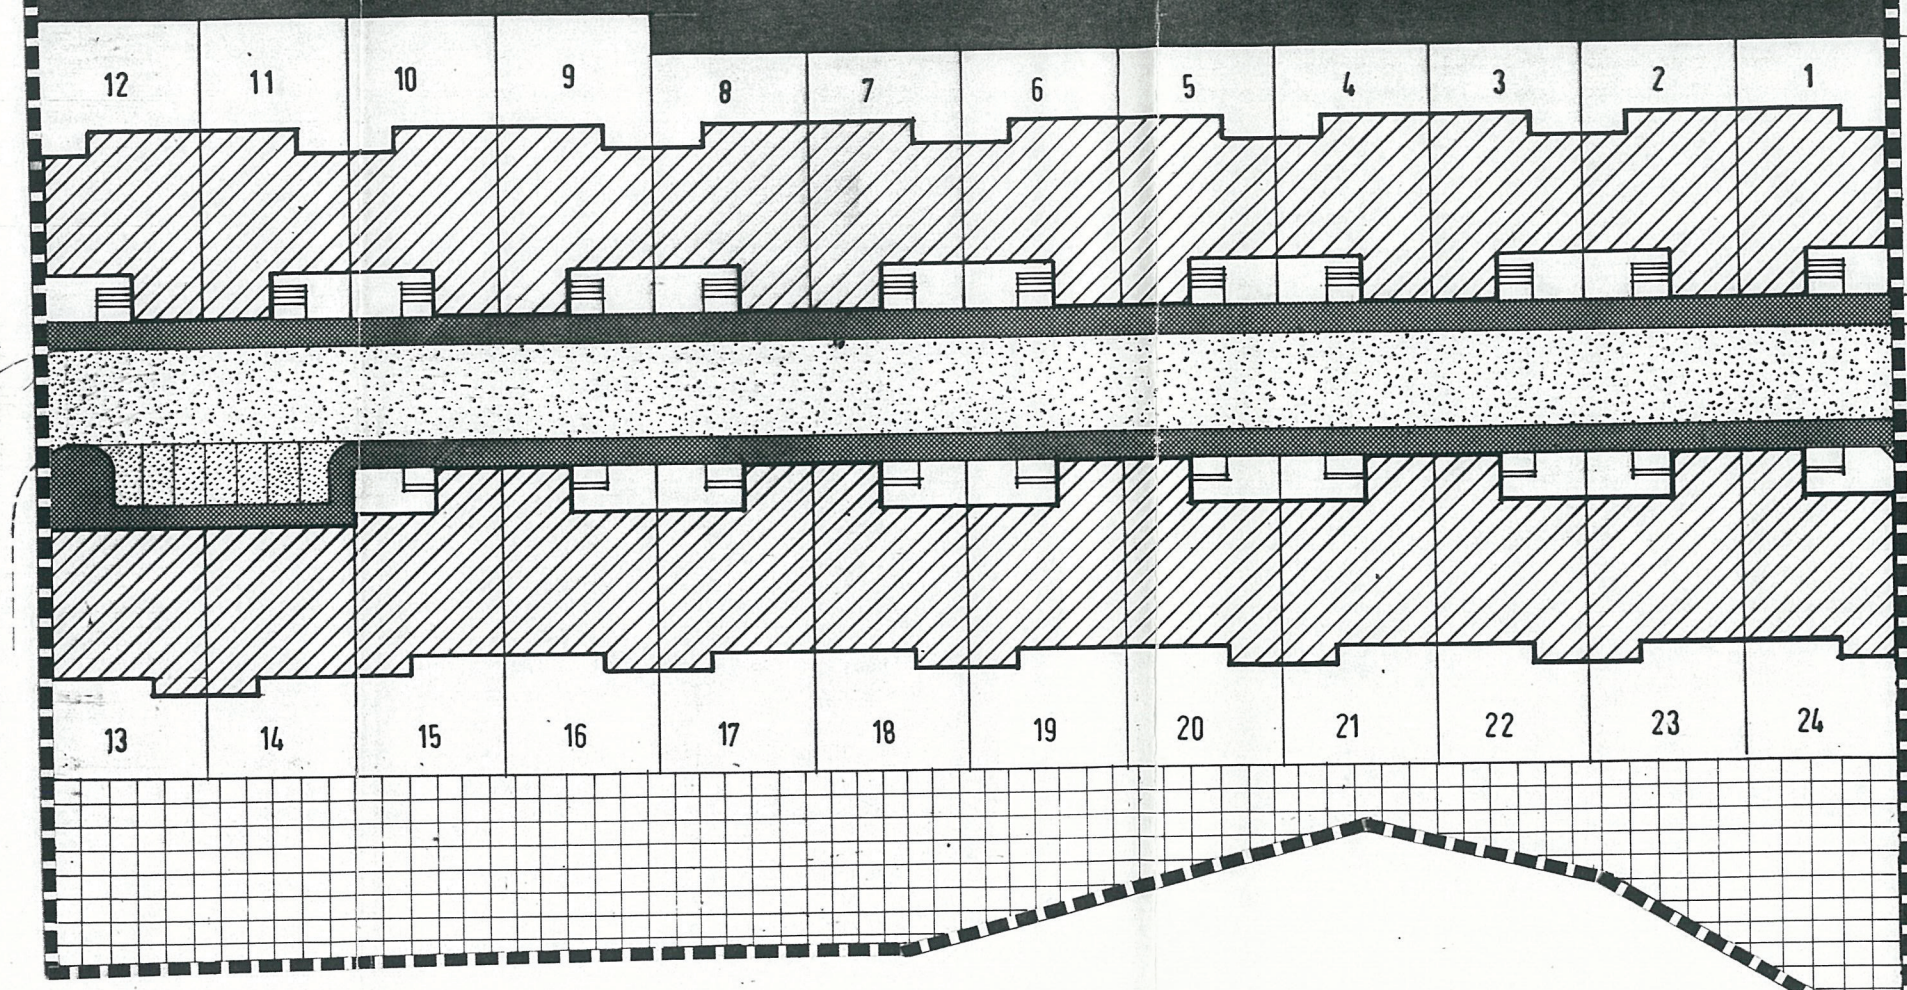


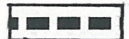





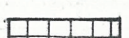
LAGOS


E. N. 120

ODEMIRA

J.M.  
LOTEAMENTO DA BEMPOSTA



-  LIMITE DO TERRENO
-  FAIXA DE RODAGEM
-  PASSEIOS
-  ESTACIONAMENTOS
-  CONSTRUÇÕES
-  ZONA VERDE DE PROTECCÃO À E.N.120
-  ÁREA DE RESERVA

Proj. U. N. 133  
 Des.  
 Verif.  
 Req.  
 ISABEL   
 MATOS

**LOTEAMENTO EM ATANÁSIO – FREG. DE S. TEOTÓNIO ODEMIRA**

DES Nº.  
**6**

DATA:  
MAIO 92

PLANTA DE SINTESE

ESCALA 1:500