
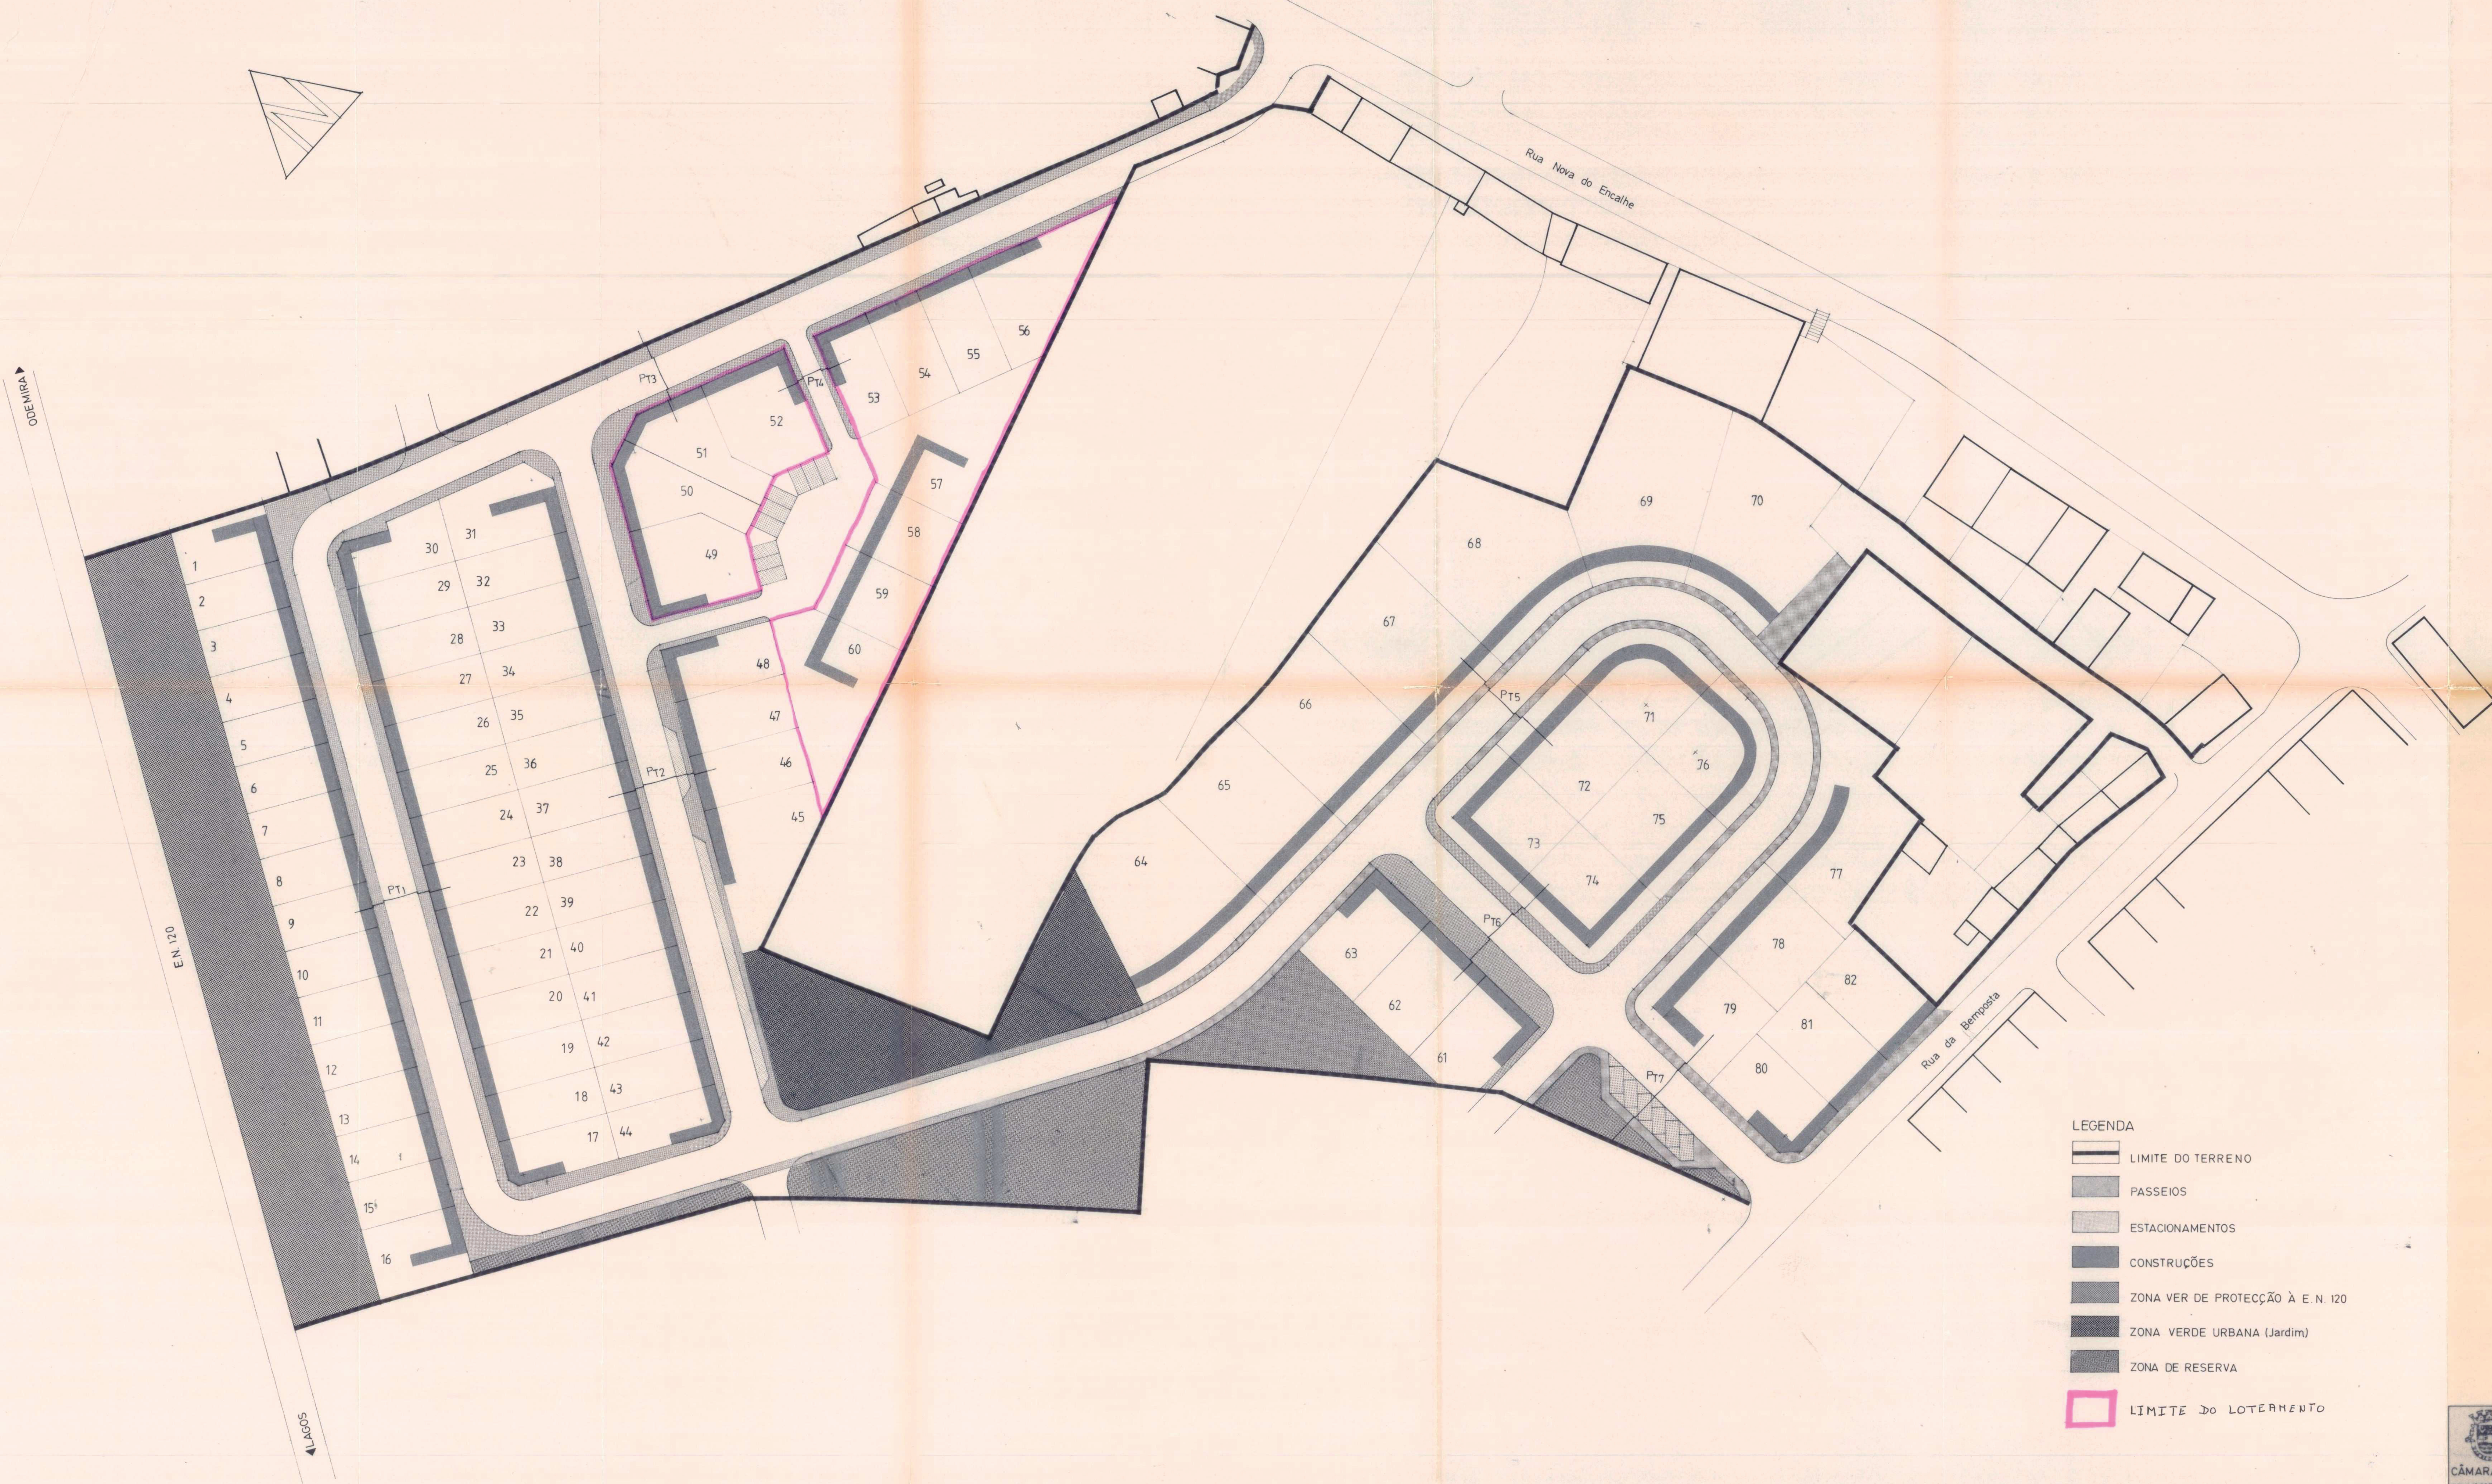


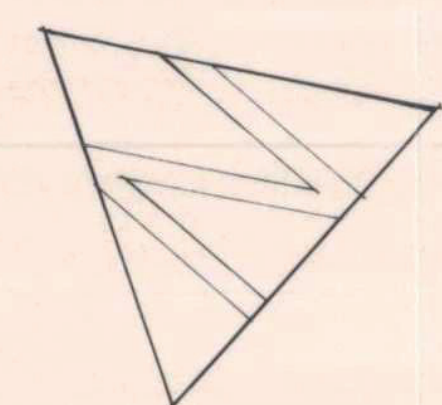

- LEGENDA**
- LIMITE DO TERRENO
 - PASSEIOS
 - ESTACIONAMENTOS
 - CONSTRUÇÕES
 - ZONA VER DE PROTECÇÃO A E.N. 120
 - ZONA VERDE URBANA (Jardim)
 - ZONA DE RESERVA
 - LIMITE DO LOTEAMENTO

Nº Lote	ÁREA M ²	TIP. URB.	TIP. HAB.	C.A.S.	C.O.S.	Nº PISOS	Á. PAVIM.	ANEXOS
1	170	MB	1	0.42	0.84	2	143	12
2	144.5	MB	1	0.49	0.98	2	143	12
3	144.5	MB	1	0.49	0.98	2	143	12
4	144.5	MB	1	0.49	0.98	2	143	12
5	144.5	MB	1	0.49	0.98	2	143	12
6	144.5	MB	1	0.49	0.98	2	143	12
7	144.5	MB	1	0.49	0.98	2	143	12
8	144.5	MB	1	0.49	0.98	2	143	12
9	144.5	MB	1	0.49	0.98	2	143	12
10	144.5	MB	1	0.49	0.98	2	143	12
11	144.5	MB	1	0.49	0.98	2	143	12
12	144.5	MB	1	0.49	0.98	2	143	12
13	144.5	MB	1	0.49	0.98	2	143	12
14	144.5	MB	1	0.49	0.98	2	143	12
15	144.5	MB	1	0.49	0.98	2	143	12
16	229.5	MB	1	0.51	0.92	2	143	12
17	169.2	MB	1	0.42	0.84	2	143	12
18	170	MB	1	0.42	0.84	2	143	12
19	170	MB	1	0.42	0.84	2	143	12
20	170	MB	1	0.42	0.84	2	143	12
21	170	MB	1	0.42	0.84	2	143	12
22	170	MB	1	0.42	0.84	2	143	12
23	170	MB	1	0.42	0.84	2	143	12
24	170	MB	1	0.42	0.84	2	143	12
25	170	MB	1	0.42	0.84	2	143	12
26	170	MB	1	0.42	0.84	2	143	12
27	170	MB	1	0.42	0.84	2	143	12
28	170	MB	1	0.42	0.84	2	143	12
29	170	MB	1	0.42	0.84	2	143	12
30	192.5	MB	1	0.37	0.74	2	143	12
31	250.5	MB	1	0.49	0.98	2	143	12
32	170	MB	1	0.49	0.98	2	143	12
33	170	MB	1	0.49	0.98	2	143	12
34	170	MB	1	0.49	0.98	2	143	12
35	170	MB	1	0.49	0.98	2	143	12
36	170	MB	1	0.49	0.98	2	143	12
37	170	MB	1	0.49	0.98	2	143	12
38	170	MB	1	0.49	0.98	2	143	12
39	170	MB	1	0.49	0.98	2	143	12
40	170	MB	1	0.49	0.98	2	143	12
41	170	MB	1	0.49	0.98	2	143	12
42	170	MB	1	0.49	0.98	2	143	12
43	170	MB	1	0.49	0.98	2	143	12
44	169.2	MB	1	0.42	0.84	2	143	12
45	367.4	EB	2	0.44	0.88	2	300	15
46	200	EB	2	0.50	1.00	2	200	15
47	200	EB	2	0.50	1.00	2	200	15
48	200	EB	2	0.50	1.00	2	200	15
49	300.8	EB	2	0.53	1.06	2	320	15
50	220.2	EB	2	0.51	1.02	2	270	15
51	220.2	EB	2	0.51	1.02	2	270	15
52	300.8	EB	2	0.53	1.06	2	320	15
53	200	EB	2	0.50	1.00	2	200	15
54	200	EB	2	0.50	1.00	2	200	15
55	200	EB	2	0.50	1.00	2	200	15
56	245	EB	2	0.44	0.88	2	300	15
57	442.5	MB/MI	6	0.57	1.14	2	250	15
58	218.7	MB/MI	6	0.57	1.14	2	250	15
59	218.7	MB/MI	6	0.57	1.14	2	250	15
60	442.5	MB/MI	6	0.57	1.14	2	250	15
61	250	EB	4	0.50	1.00	2	250	15
62	250	EB	4	0.50	1.00	2	250	15
63	250	EB	4	0.50	1.00	2	250	15
64	555.5	MI	5	0.22	0.44	2	240	15
65	555.5	MI	5	0.22	0.44	2	240	15
66	555.5	MI	5	0.22	0.44	2	240	15
67	555.5	MI	5	0.22	0.44	2	240	15
68	721	MI	5	0.15	0.32	2	240	15
69	745.5	MI	5	0.15	0.32	2	240	15
70	530.7	MI	5	0.15	0.32	2	240	15
71	333.8	MB/MI	6	0.38	0.76	2	200	15
72	350	MB/MI	6	0.29	0.58	2	200	15
73	346.8	MB/MI	6	0.29	0.58	2	200	15
74	346.8	MB/MI	6	0.29	0.58	2	200	15
75	350	MB/MI	6	0.29	0.58	2	200	15
76	350	MB/MI	6	0.29	0.58	2	200	15
77	375.8	MI	5	0.21	0.42	2	240	15
78	350	MB/MI	6	0.29	0.58	2	200	15
79	346.8	MB/MI	6	0.29	0.58	2	200	15
80	248	EB	4	0.50	1.00	2	248	15
81	250	EB	4	0.50	1.00	2	250	15
82	250	EB	4	0.50	1.00	2	250	15

TIPOLOGIA URBANA
MB: Moradia em banda
MI: Moradia isolada
MB/MI: Moradia em banda ou isolada
EB: Edifício em banda

TIPOLOGIA HABITACIONAL
1 - T3 c/ garagem (projecto tipo de C.M.D.)
2 - Comércio + 2 T3 ou 2 T3 c/garagem
3 - Comércio + T3 ou T2 + T3
4 - Comércio + T4
5 - >= T5 c/ garagem ou bifamiliar c/ garagem
6 - >= T4 c/ garagem ou bifamiliar c/ garagem

C.A.S. Área de Implantação / Área do lote
C.O.S. Área de pavimentos / Área do lote
Nº PISOS - 1 caso em que se permitam caves ou semi-caves

APROVADO
REUNIÃO DE 22/05/87

GABINETE DE PLANEAMENTO E GESTÃO URBANÍSTICA

LOTEAMENTO EM BEMPOSTA - S. TEOTÓNIO

PLANTA DE SÍNTESE

ESCALA 1:500

FOLHA Nº 6

Nº 561

DATA

ANEXO Nº

Requerentes: José, Rosendo e Fernando, Maria

ANEXO Nº