
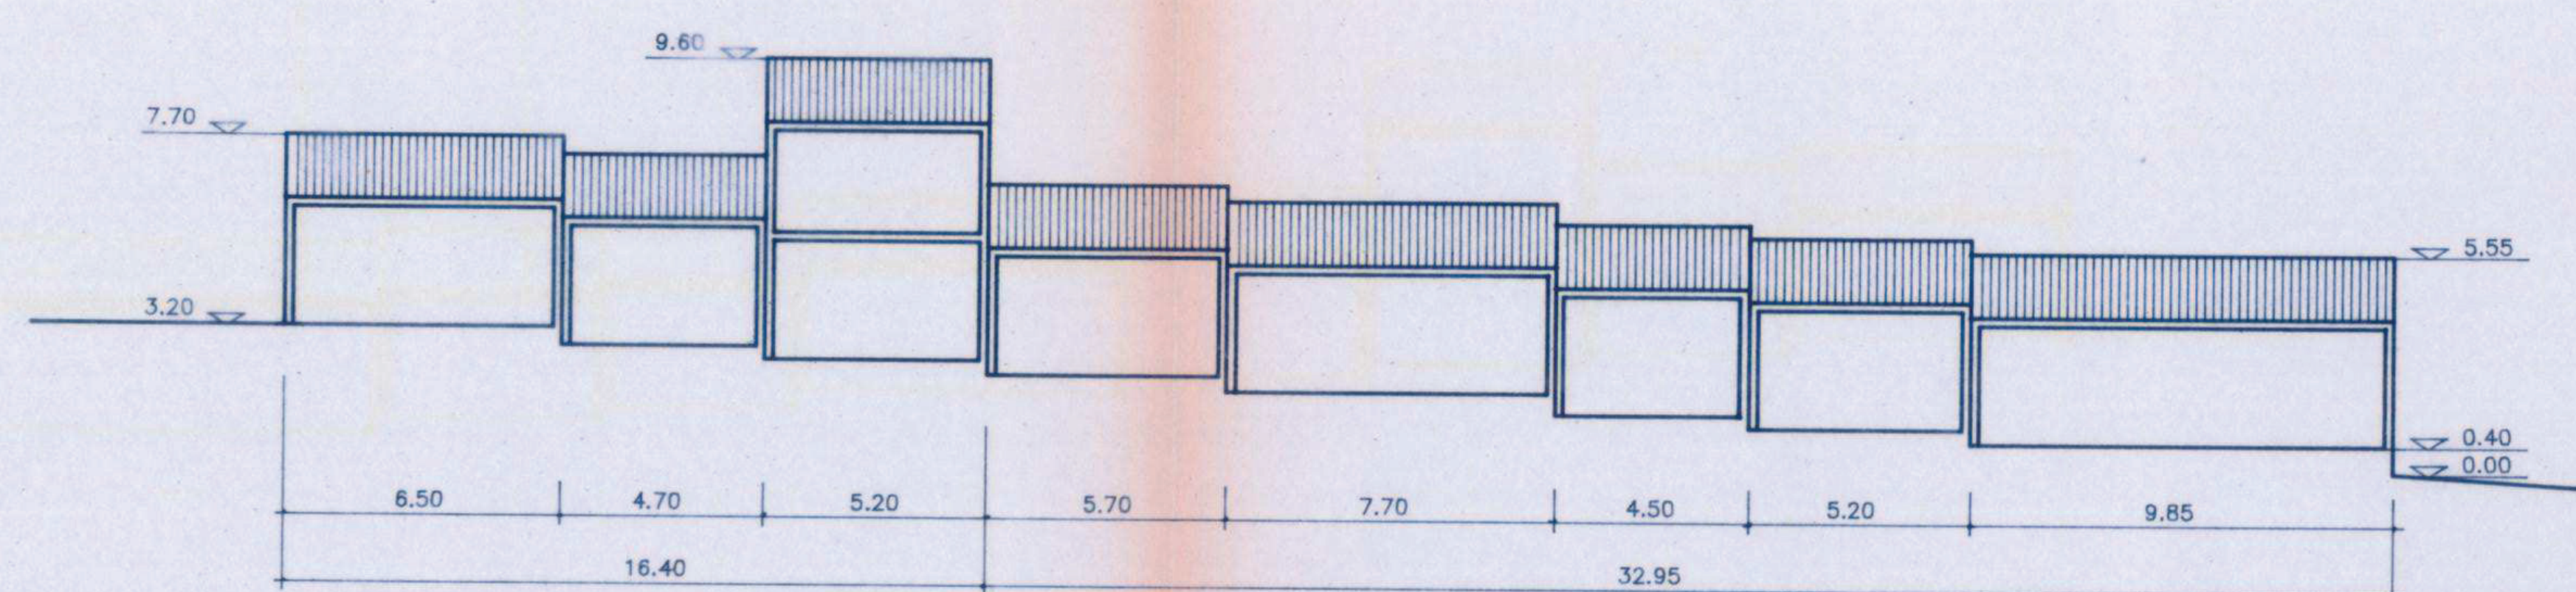
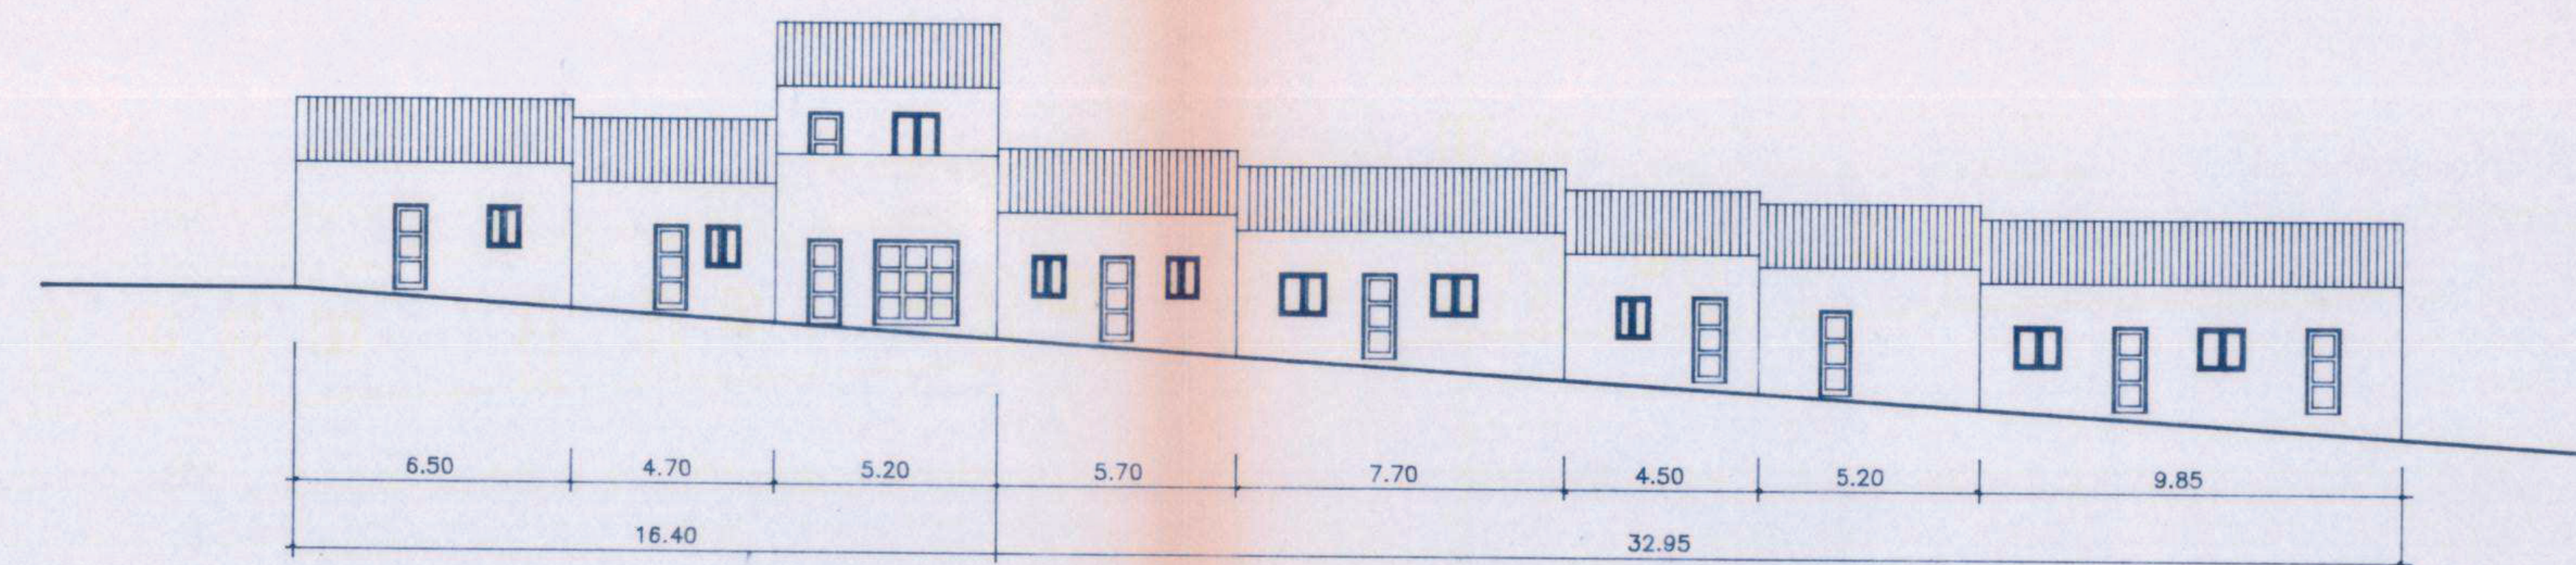


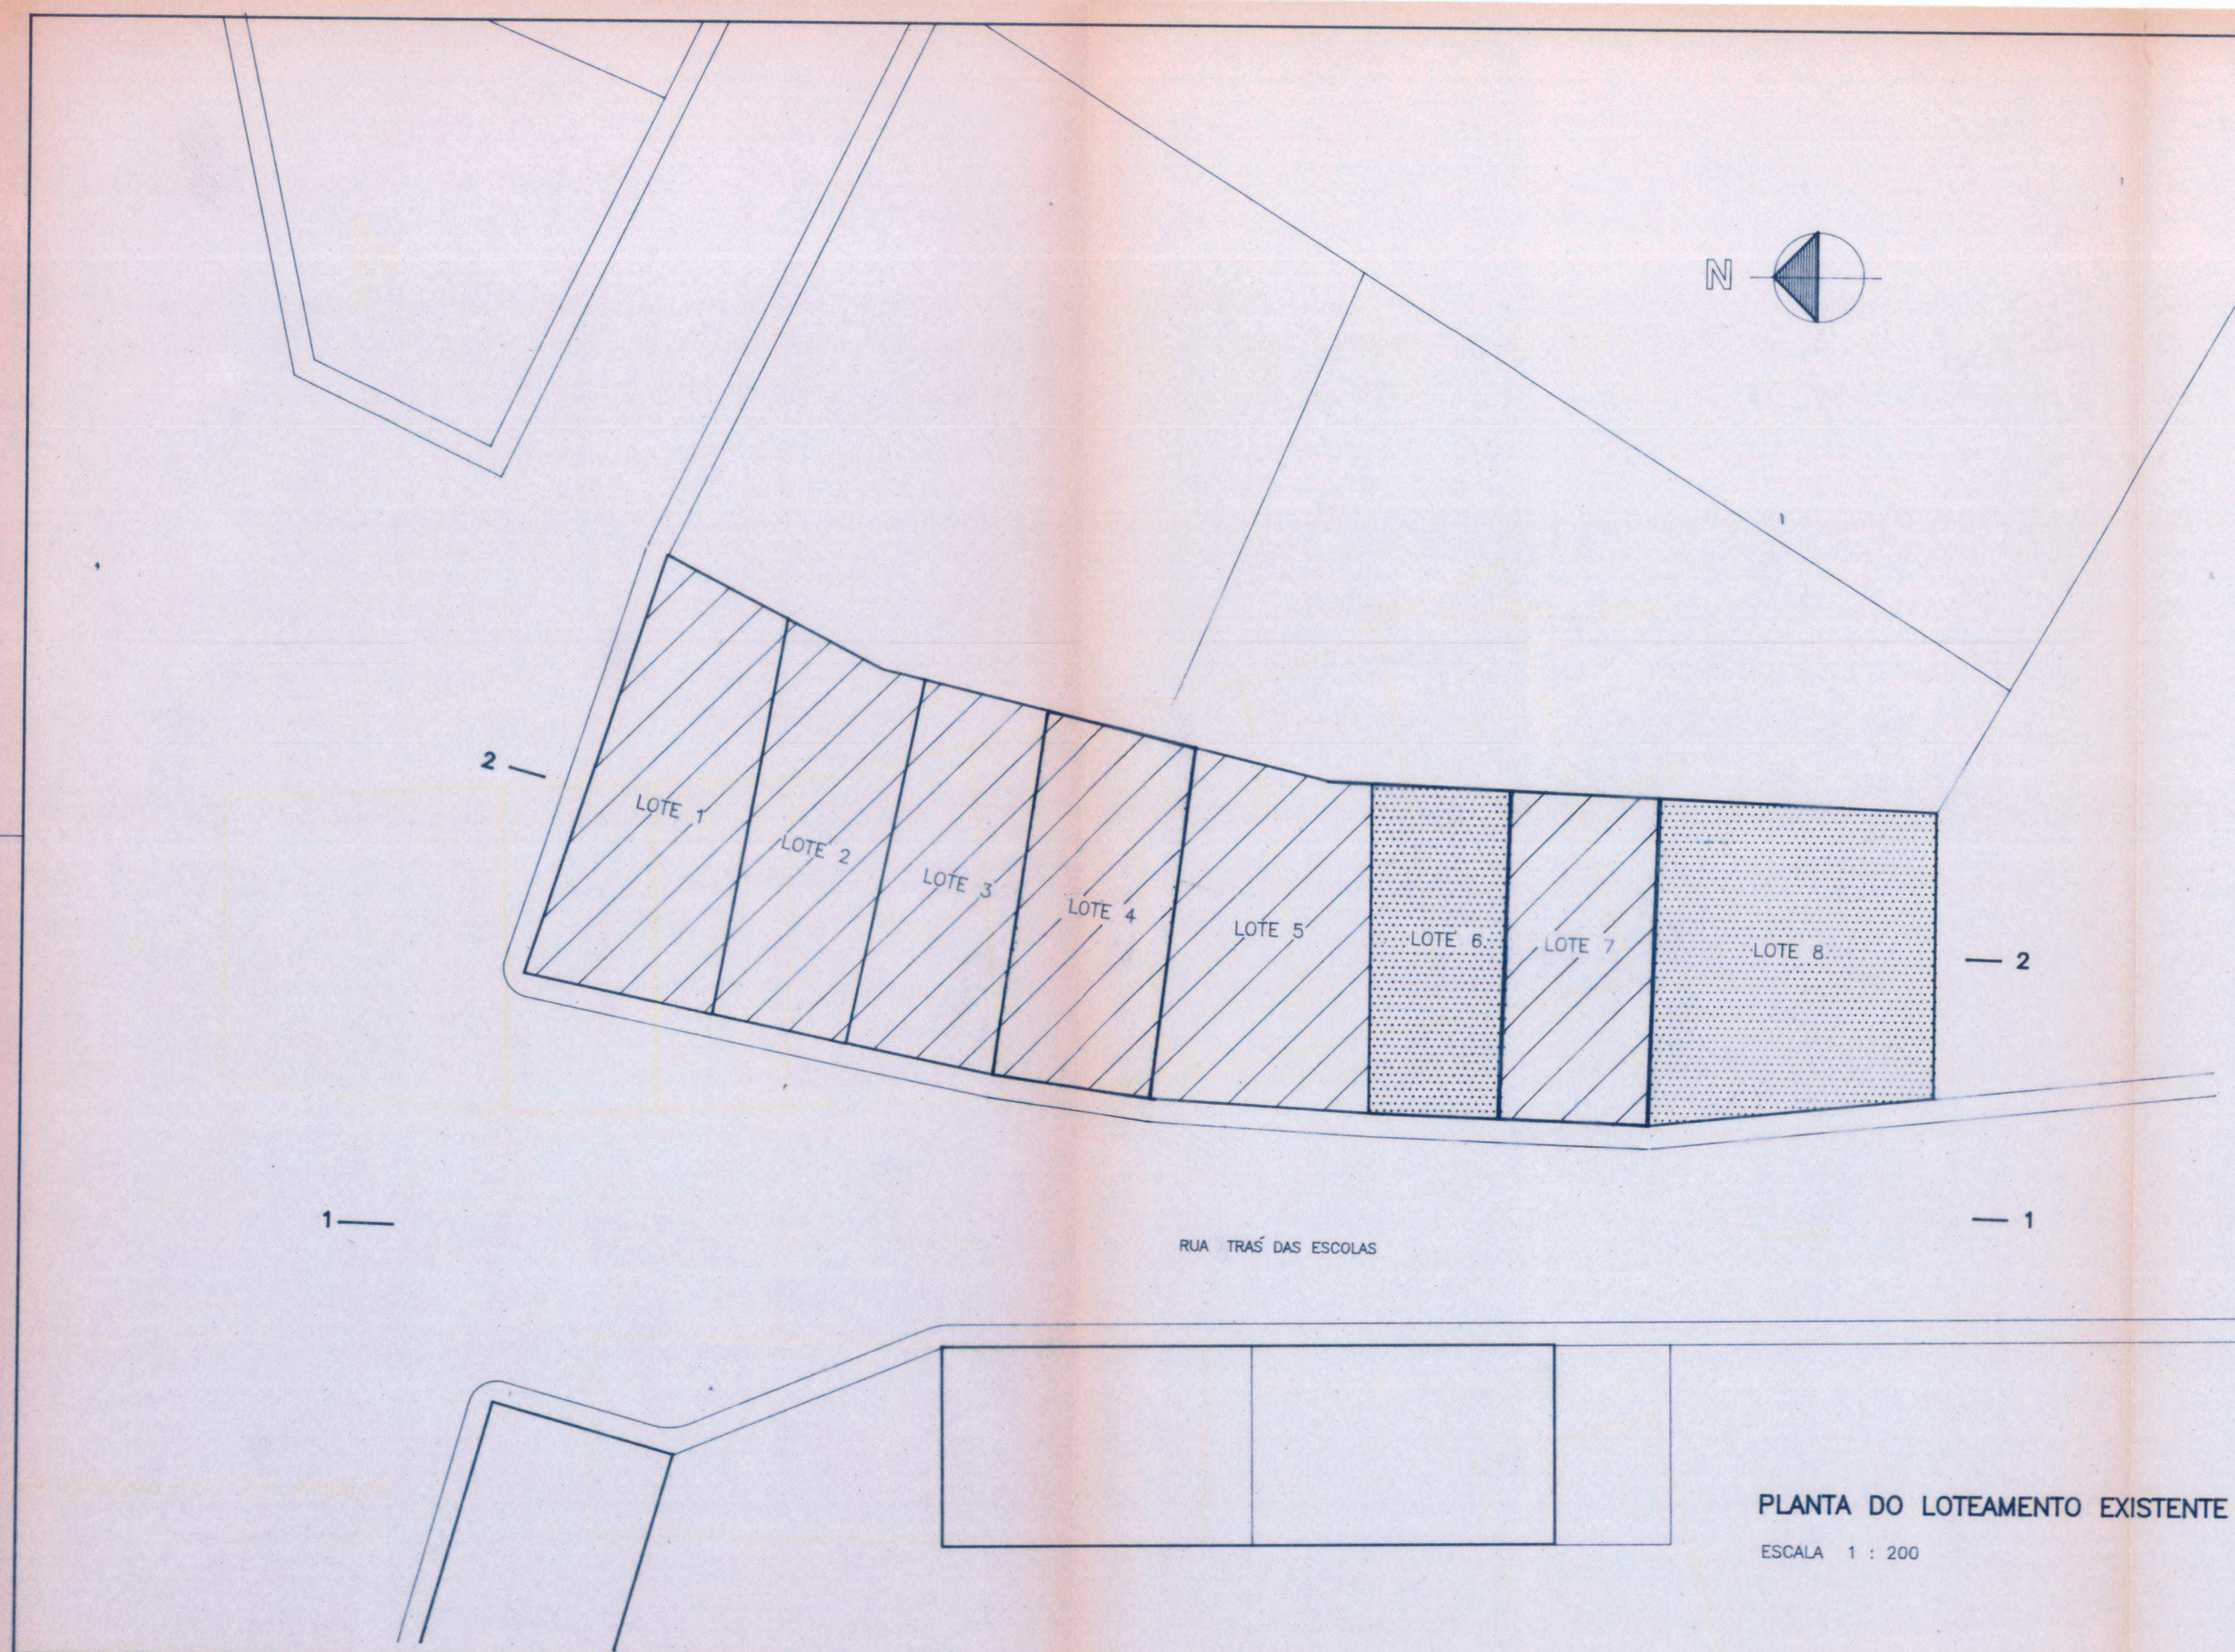

LOTE Nº	ÁREA DO LOTE	LOTES LEGALIZADOS	LOTES POR LEGALIZAR
1	84.00 m2	ARTIGO 1538 - DESCRIÇÃO Nº 14793, fls 72 - B42	
2	73.36 m2	ARTIGO 1537 - DESCRIÇÃO Nº 14815, fls 82 v - B42	
3	56.40 m2	ARTIGO 4118 - DESCRIÇÃO Nº 00682/220687 - S. TEOTÔNIO	
4	68.40 m2		
5	82.685 m2	DESCRIÇÃO Nº 16082, fls 175 v - B45	
6	54.00 m2		
7	62.40 m2		
8	103.24 m2		

APROVADO
15/6/94

O técnico 226	JOSE [REDACTED] GUERREIRO RUA TRÁS DAS ESCOLAS - S. TEOTÔNIO - ODEMIRA	Desenho Nº 1
	LEGALIZAÇÃO DE LOTEAMENTO EXISTENTE PLANTA DO LOTEAMENTO E PERFIS	Escala 1 : 200