


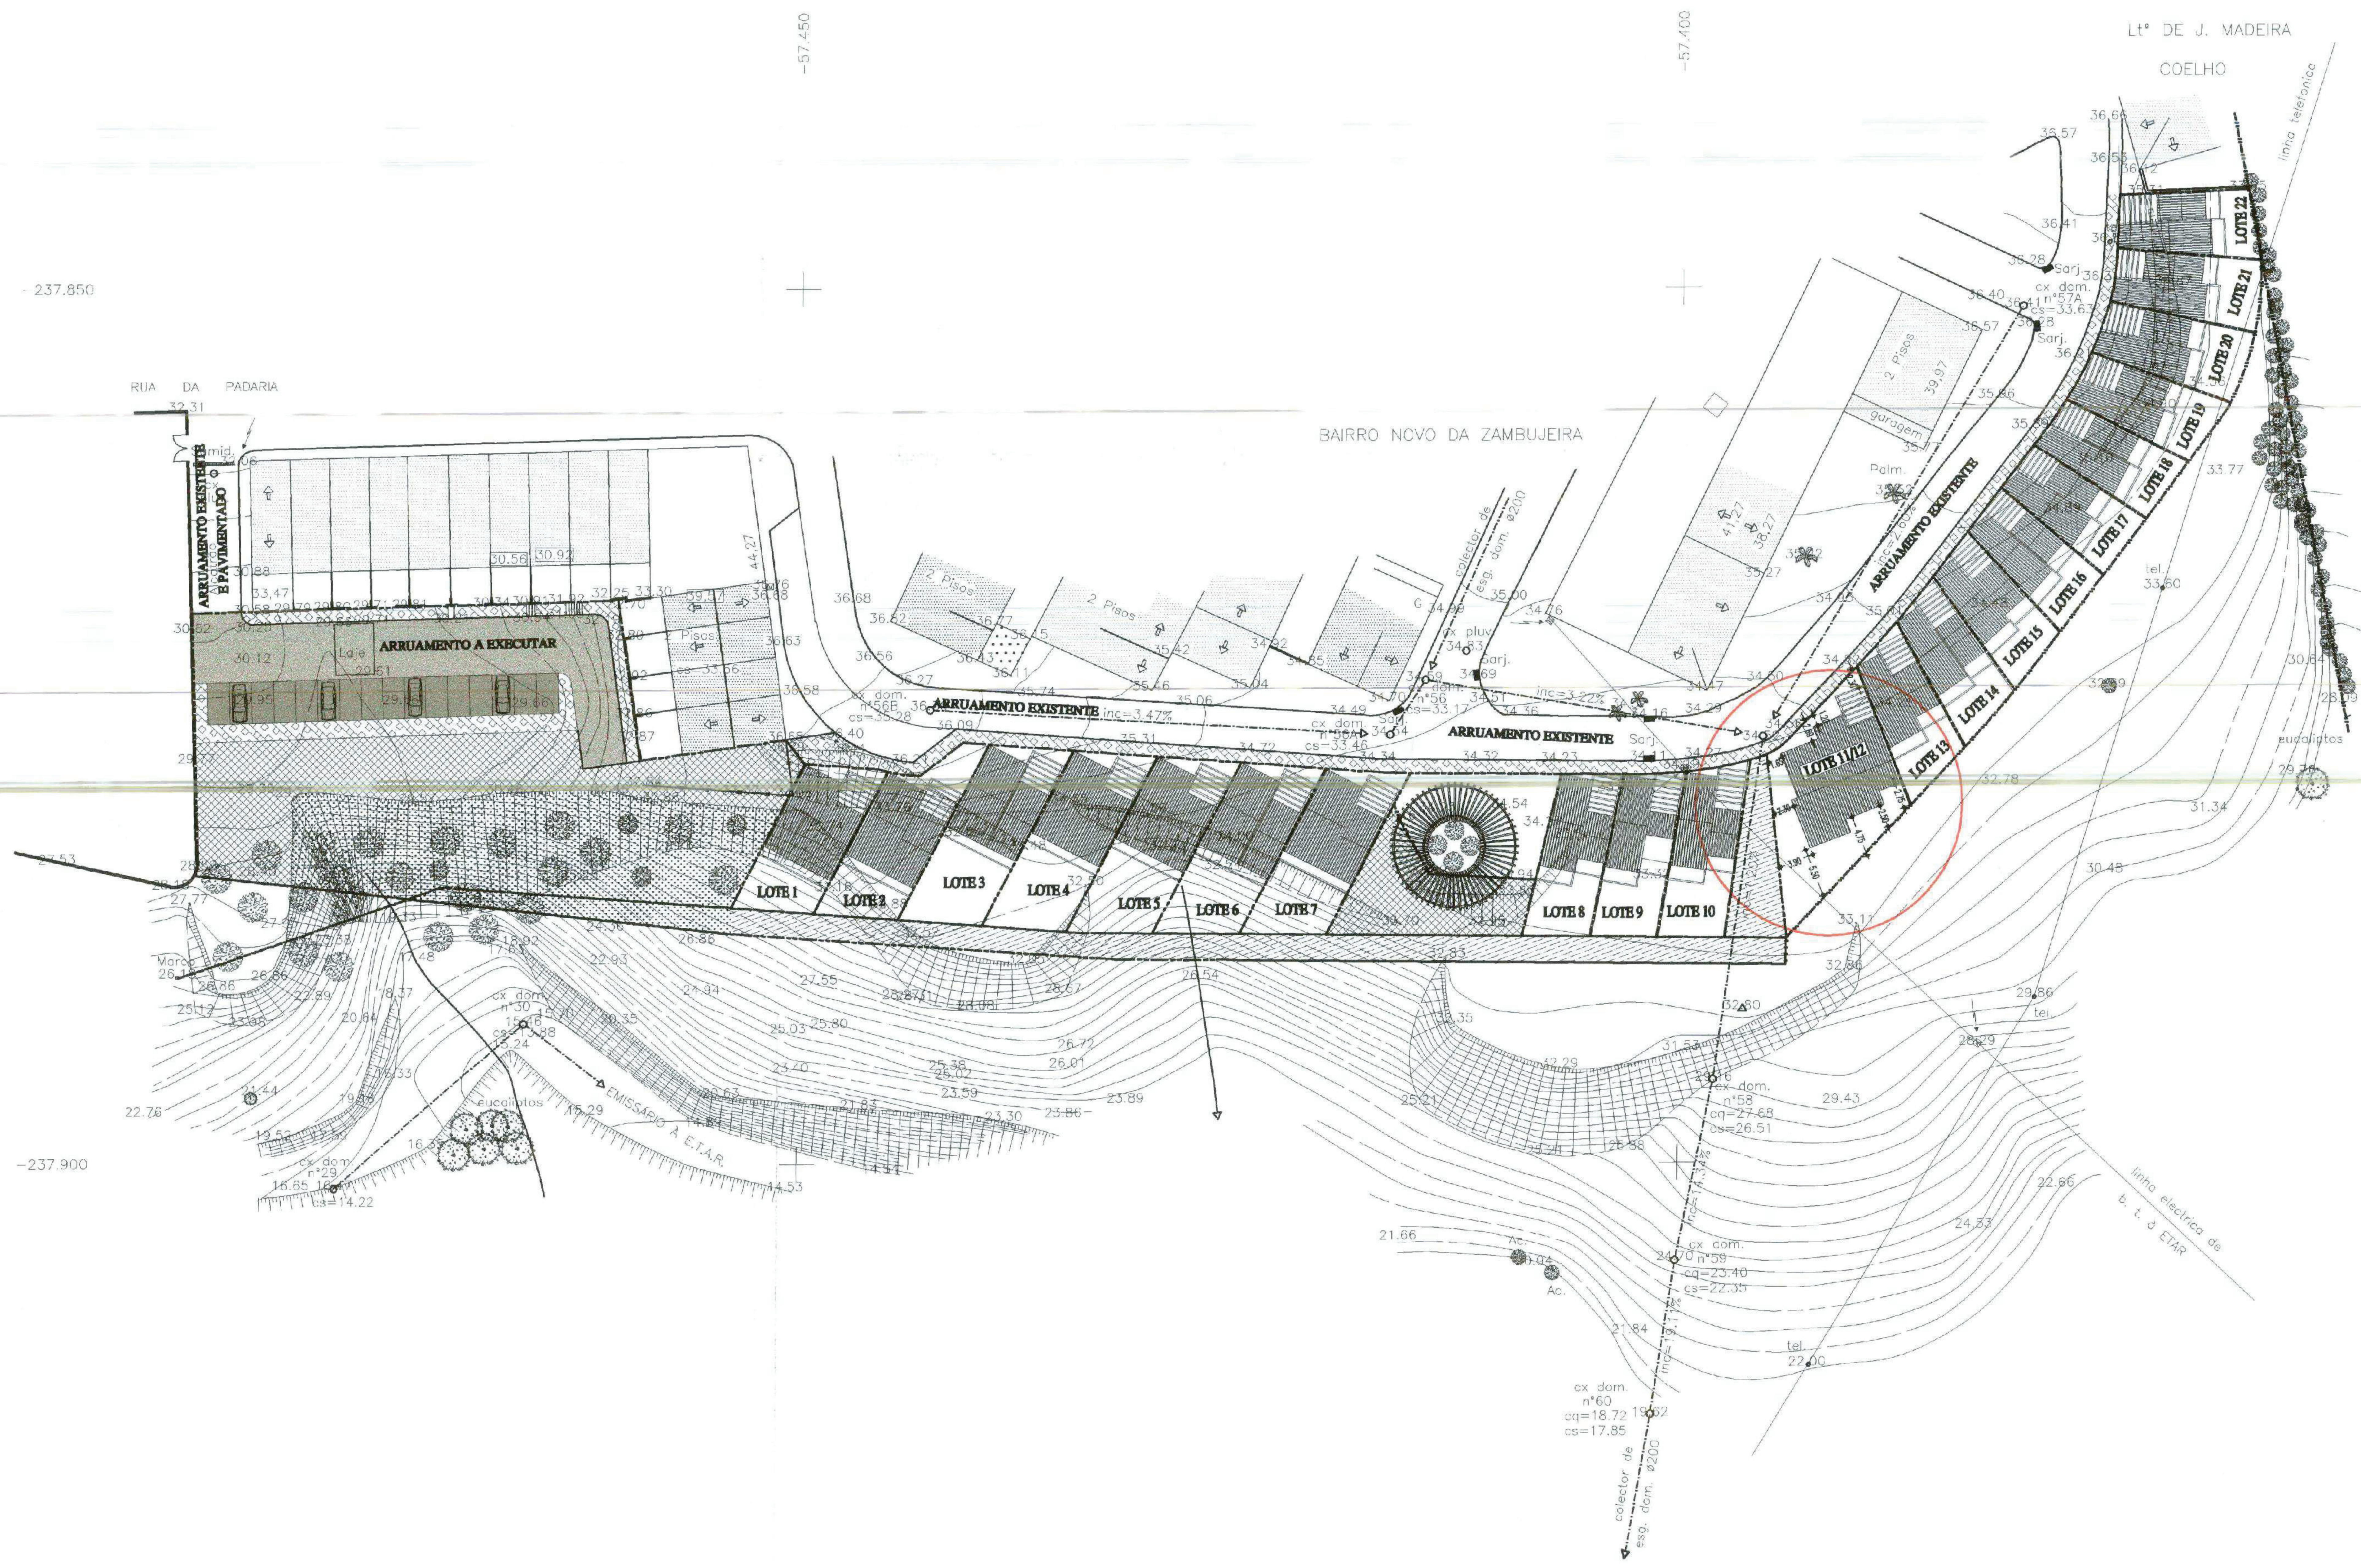

LEGENDA

- LINHA DELIMITADORA DO PERIMETRO URBANO INDICADO NO P.D.M.
- LIMITE DOS LOTES
- [Pattern] POLIGONO BASE DE IMPLANTAÇÃO DAS EDIFICAÇÕES
- [Pattern] PASSEIOS PEDONAIS
- [Pattern] ÁREA A CEDER PARA ZONA VERDE
- [Pattern] ÁREA A CEDER PARA EQUIPAMENTO COLECTIVO
- [Pattern] ÁREA A CEDER PARA PROTECÇÃO À LINHA DE ESGOTO
- [Pattern] ÁREA A CEDER PARA ZONA DE ESTACIONAMENTOS
- [Pattern] ÁREA A CEDER PARA ARRUAMENTOS
- [Circle] ZONA DE INTERVENÇÃO

QUADRO SINÓPTICO DO LOTEAMENTO

N.º DO LOTE	ÁREA DO LOTE (m²)	ÁREA DE IMPLANTAÇÃO (m²)	ÁREA DE CONSTRUÇÃO (m²)	N.º DE PISOS	TIPOLOGIA HABITACIONAL	TIPOLOGIA URBANA	CORREDO	GARAGENS	ÍNDICE DE IMPLANTAÇÃO (CIS)	ÍNDICE DE CONSTRUÇÃO (CIS)	OBSERVAÇÕES
1	162.00	93.00	163.00	2+Cave	1	1T3	M.I.	---	0.574	1.006	Estacionamento no lote
2	176.25	93.00	163.00	2+Cave	1	1T3	M.I.	---	0.528	0.925	Estacionamento no lote
3	197.70	93.00	163.00	2+Cave	1	1T3	M.I.	---	0.470	0.824	Estacionamento no lote
4	197.70	93.00	163.00	2+Cave	1	1T3	M.I.	---	0.470	0.824	Estacionamento no lote
5	195.00	93.00	163.00	2+Cave	1	1T3	M.I.	---	0.477	0.836	Estacionamento no lote
6	189.45	93.00	163.00	2+Cave	1	1T3	M.I.	---	0.491	0.860	Estacionamento no lote
7	183.60	93.00	163.00	2+Cave	1	1T3	M.I.	---	0.507	0.888	Estacionamento no lote
8	138.30	73.00	134.00	2+Cave	1	1T1	M.I.	---	0.528	0.969	Estacionamento no lote
9	138.30	73.00	134.00	2+Cave	1	1T1	M.I.	---	0.528	0.969	Estacionamento no lote
10	143.00	73.00	134.00	2+Cave	1	1T1	M.I.	---	0.510	0.937	Estacionamento no lote
11/12	270.65	136.00	246.00	2+Cave	1	1T4	M.I.	---	0.502	0.909	Estacionamento no lote
13	120.30	68.00	123.00	2+Cave	1	1T1	M.I.	---	0.565	1.022	Estacionamento no lote
14	115.80	68.00	123.00	2+Cave	1	1T1	M.I.	---	0.587	1.062	Estacionamento no lote
15	113.65	68.00	123.00	2+Cave	1	1T1	M.I.	---	0.598	1.082	Estacionamento no lote
16	110.15	68.00	123.00	2+Cave	1	1T1	M.I.	---	0.617	1.117	Estacionamento no lote
17	108.50	68.00	123.00	2+Cave	1	1T1	M.I.	---	0.627	1.134	Estacionamento no lote
18	111.20	68.00	123.00	2+Cave	1	1T1	M.I.	---	0.612	1.106	Estacionamento no lote
19	114.00	68.00	123.00	2+Cave	1	1T1	M.I.	---	0.596	1.079	Estacionamento no lote
20	123.25	68.00	123.00	2+Cave	1	1T1	M.I.	---	0.552	0.998	Estacionamento no lote
21	120.00	68.00	123.00	2+Cave	1	1T1	M.I.	---	0.567	1.025	Estacionamento no lote
22	111.20	68.00	123.00	2+Cave	1	1T1	M.I.	---	0.612	1.106	Estacionamento no lote

ÁREA DO TERRENO.....	29.067,20 m²
ÁREA DO TERRENO A LOTEAR.....	5.835,00 m²
ÁREA DE LOTES.....	3.140,00 m²
ÁREA TOTAL DE ARRUAMENTOS (VA + PASSEIOS).....	472,80 m²
ÁREA TOTAL DE ZONAS VERDES.....	682,00 m²
ÁREA TOTAL DE ZONAS PARA EQUIPAMENTO.....	906,00 m²
ÁREA TOTAL DE ESTACIONAMENTOS.....	188,40 m²
ÁREA DE PROTECÇÃO À LINHA DE ESGOTO.....	445,80 m²
ÁREA TOTAL DE IMPLANTAÇÃO.....	1.686,00 m²
ÁREA TOTAL DE CONSTRUÇÃO.....	3.019,00 m²
I.O.L.....	0,288
I.U.L.....	0,517
DENSIDADE HABITACIONAL (FUGOS/HA).....	35,989
DENSIDADE POPULACIONAL (HABIT/HA).....	85,589



 DESENHADORES, Lda. RUA HERMENEGILDO DA PIEDADE BLOCO 3 - 1.º AND. LITRA "C" TEL. 288313785 8125-772 QUARTEIRA FAX 288313795 Email: BMD@net.pt	Requer: José Santos	Projeto: ARQUITECTURA	
	Local: Zambujeira do Mar - Odemira	Data do desenho: Junho/00	
	Dest: Junção dos lotes n.º 11 e 12 no loteamento N.º 3/2002	Data da alteração: Abril/03	
	Contém: Planta síntese do loteamento alterado	Escala: 1/500	Desenho N.º: 3

Desenho processado por computador - Autocad licença n.º 640-00050156