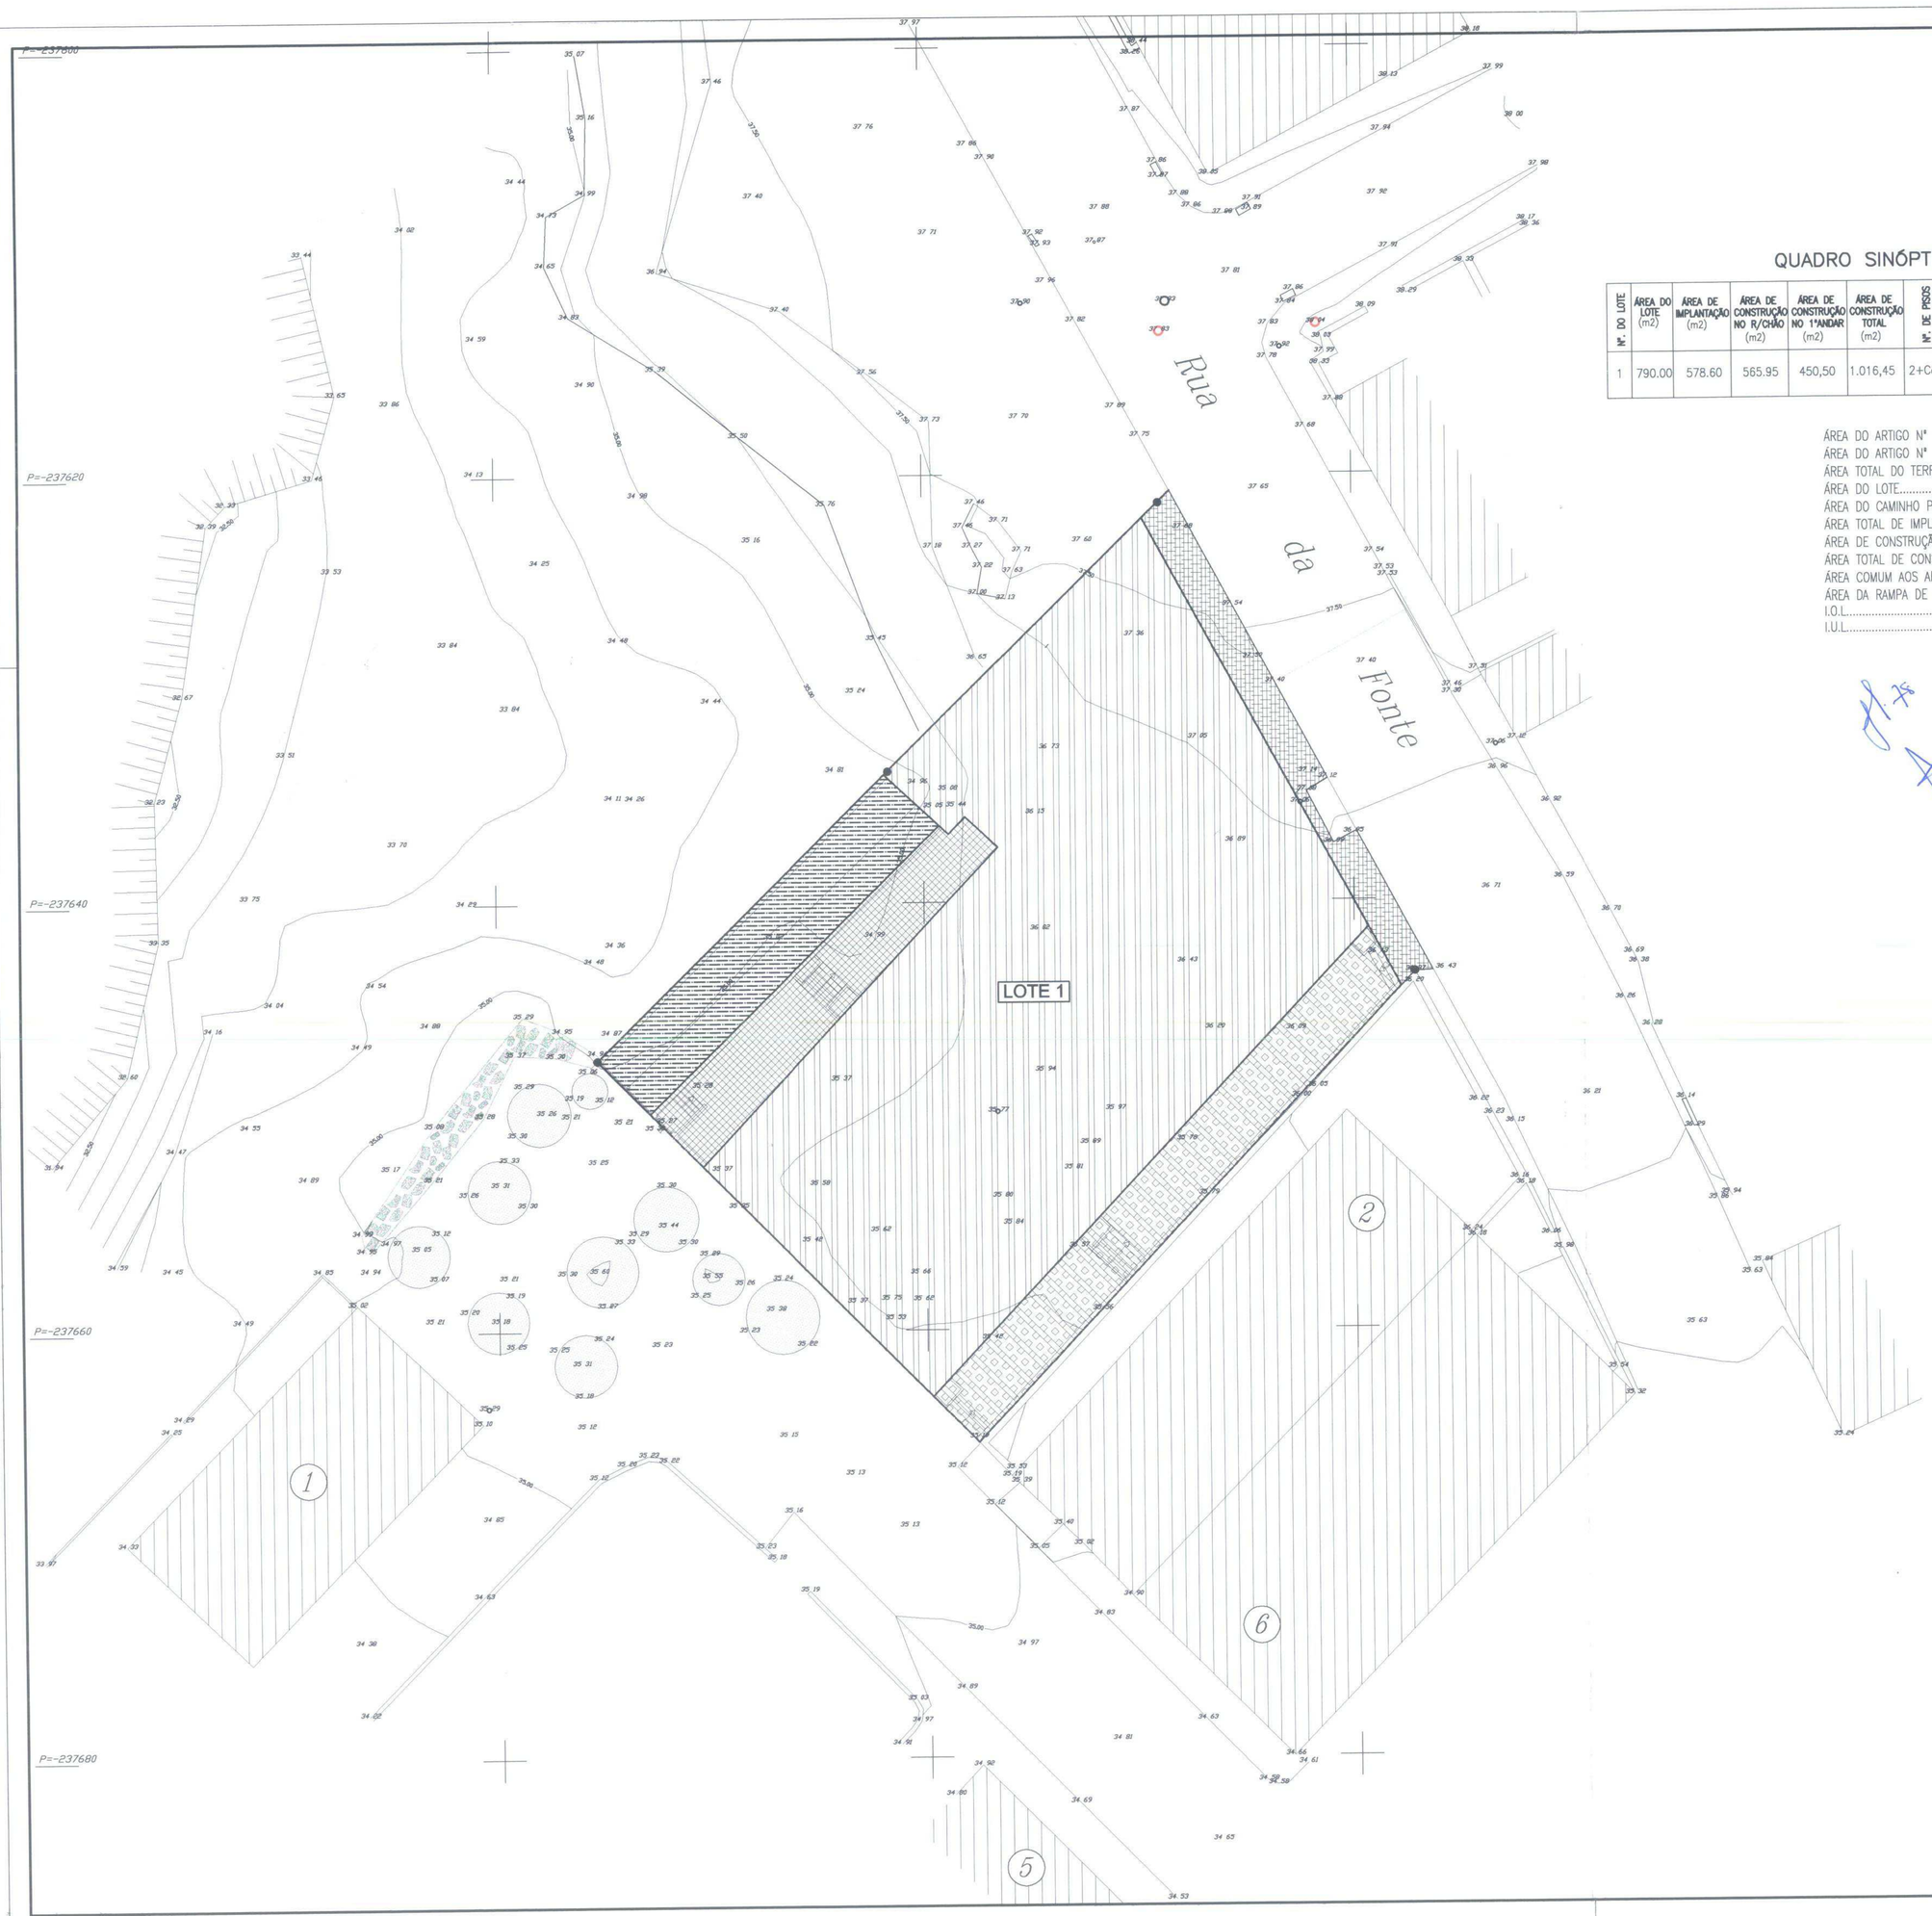

QUADRO SINÓPTICO DO LOTEAMENTO

Nº. DO LOTE	ÁREA DO LOTE (m2)	ÁREA DE IMPLANTAÇÃO (m2)	ÁREA DE CONSTRUÇÃO NO R/CHÃO (m2)	ÁREA DE CONSTRUÇÃO NO 1ºANDAR (m2)	ÁREA DE CONSTRUÇÃO TOTAL (m2)	Nº. DE PISOS	Nº. DE FOGOS	TIPOLOGIA HABITACIONAL	COMÉRCIO	GARAGENS	INDIDE DE IMPLANTAÇÃO (CAS)	INDIDE DE CONSTRUÇÃO (COS)	OBSERVAÇÕES
1	790.00	578.60	565.95	450,50	1.016,45	2+Cave	15	8 Tipo "T0" 7 Tipo "T1"	--	1 Colectiva (Em cave) 15 vagas	0.732	1.2867	15 lugares de estacionamento na cave, mais 16 arrecadações

ÁREA DO ARTIGO Nº 4.591..... 395,00 m2
ÁREA DO ARTIGO Nº 6.024..... 395,00 m2
ÁREA TOTAL DO TERRENO A LOTEAR..... 790,00 m2
ÁREA DO LOTE..... 790,00 m2
ÁREA DO CAMINHO PEDONAL..... 88,40 m2
ÁREA TOTAL DE IMPLANTAÇÃO..... 578,60 m2
ÁREA DE CONSTRUÇÃO NO R/CHÃO..... 565,95 m2
ÁREA TOTAL DE CONSTRUÇÃO NOS DOIS PISOS.....1.016,45 m2
ÁREA COMUM AOS APARTAMENTOS..... 66,80 m2
ÁREA DA RAMPA DE ACESSO À CAVE..... 68,86 m2
I.O.L..... 0,7324
I.U.L..... 1,2867

B&M
DESENHADORES,LDA.
RUA HERMENEGILDO DA PIEDADE
BLOCO 3 – 1º AND. LETRA "C"
TEL 289313795 8125-222 QUARTEIRA
FAX 289313795 Email: BMDES@netc.pt

ENGENHEIRO
João Pedro Costa Baião

ESTUDO
Loteamento Urbano

LOCAL
Zambujeira do Mar - Sítio da Lajinha
S. Teotónio - Odemira

REQUER.
ZAMAR - Empresa Imobiliária, Lda

Materiais - Simbologia - Notas gerais

Legenda:

- POLIGONO BASE DE IMPLANTAÇÃO DAS EDIFICAÇÕES
- ACESSO PEDONAL
- ÁREA COMUM AOS APARTAMENTOS
- ÁREA DA RAMPA DE ACESSO À CAVE
- PASSEIO PÚBLICO PEDOINAL A REVESTIR

–Limite Materializado do Lote ————
–Pontos Materializados no Terreno •

CONTÉM
PLANTA DE SINTESE DO LOTEAMENTO

DESENHO Nº.
5

ESCALAS
1/200

DATA DO DESENHO
Março/07

PROJECTO
LOTEAMENTO

DATA DA ALTERAÇÃO

Desenho processado por computador – Autocad licença nº 640-00050156