


H. 20
Subst. L. 17
✱

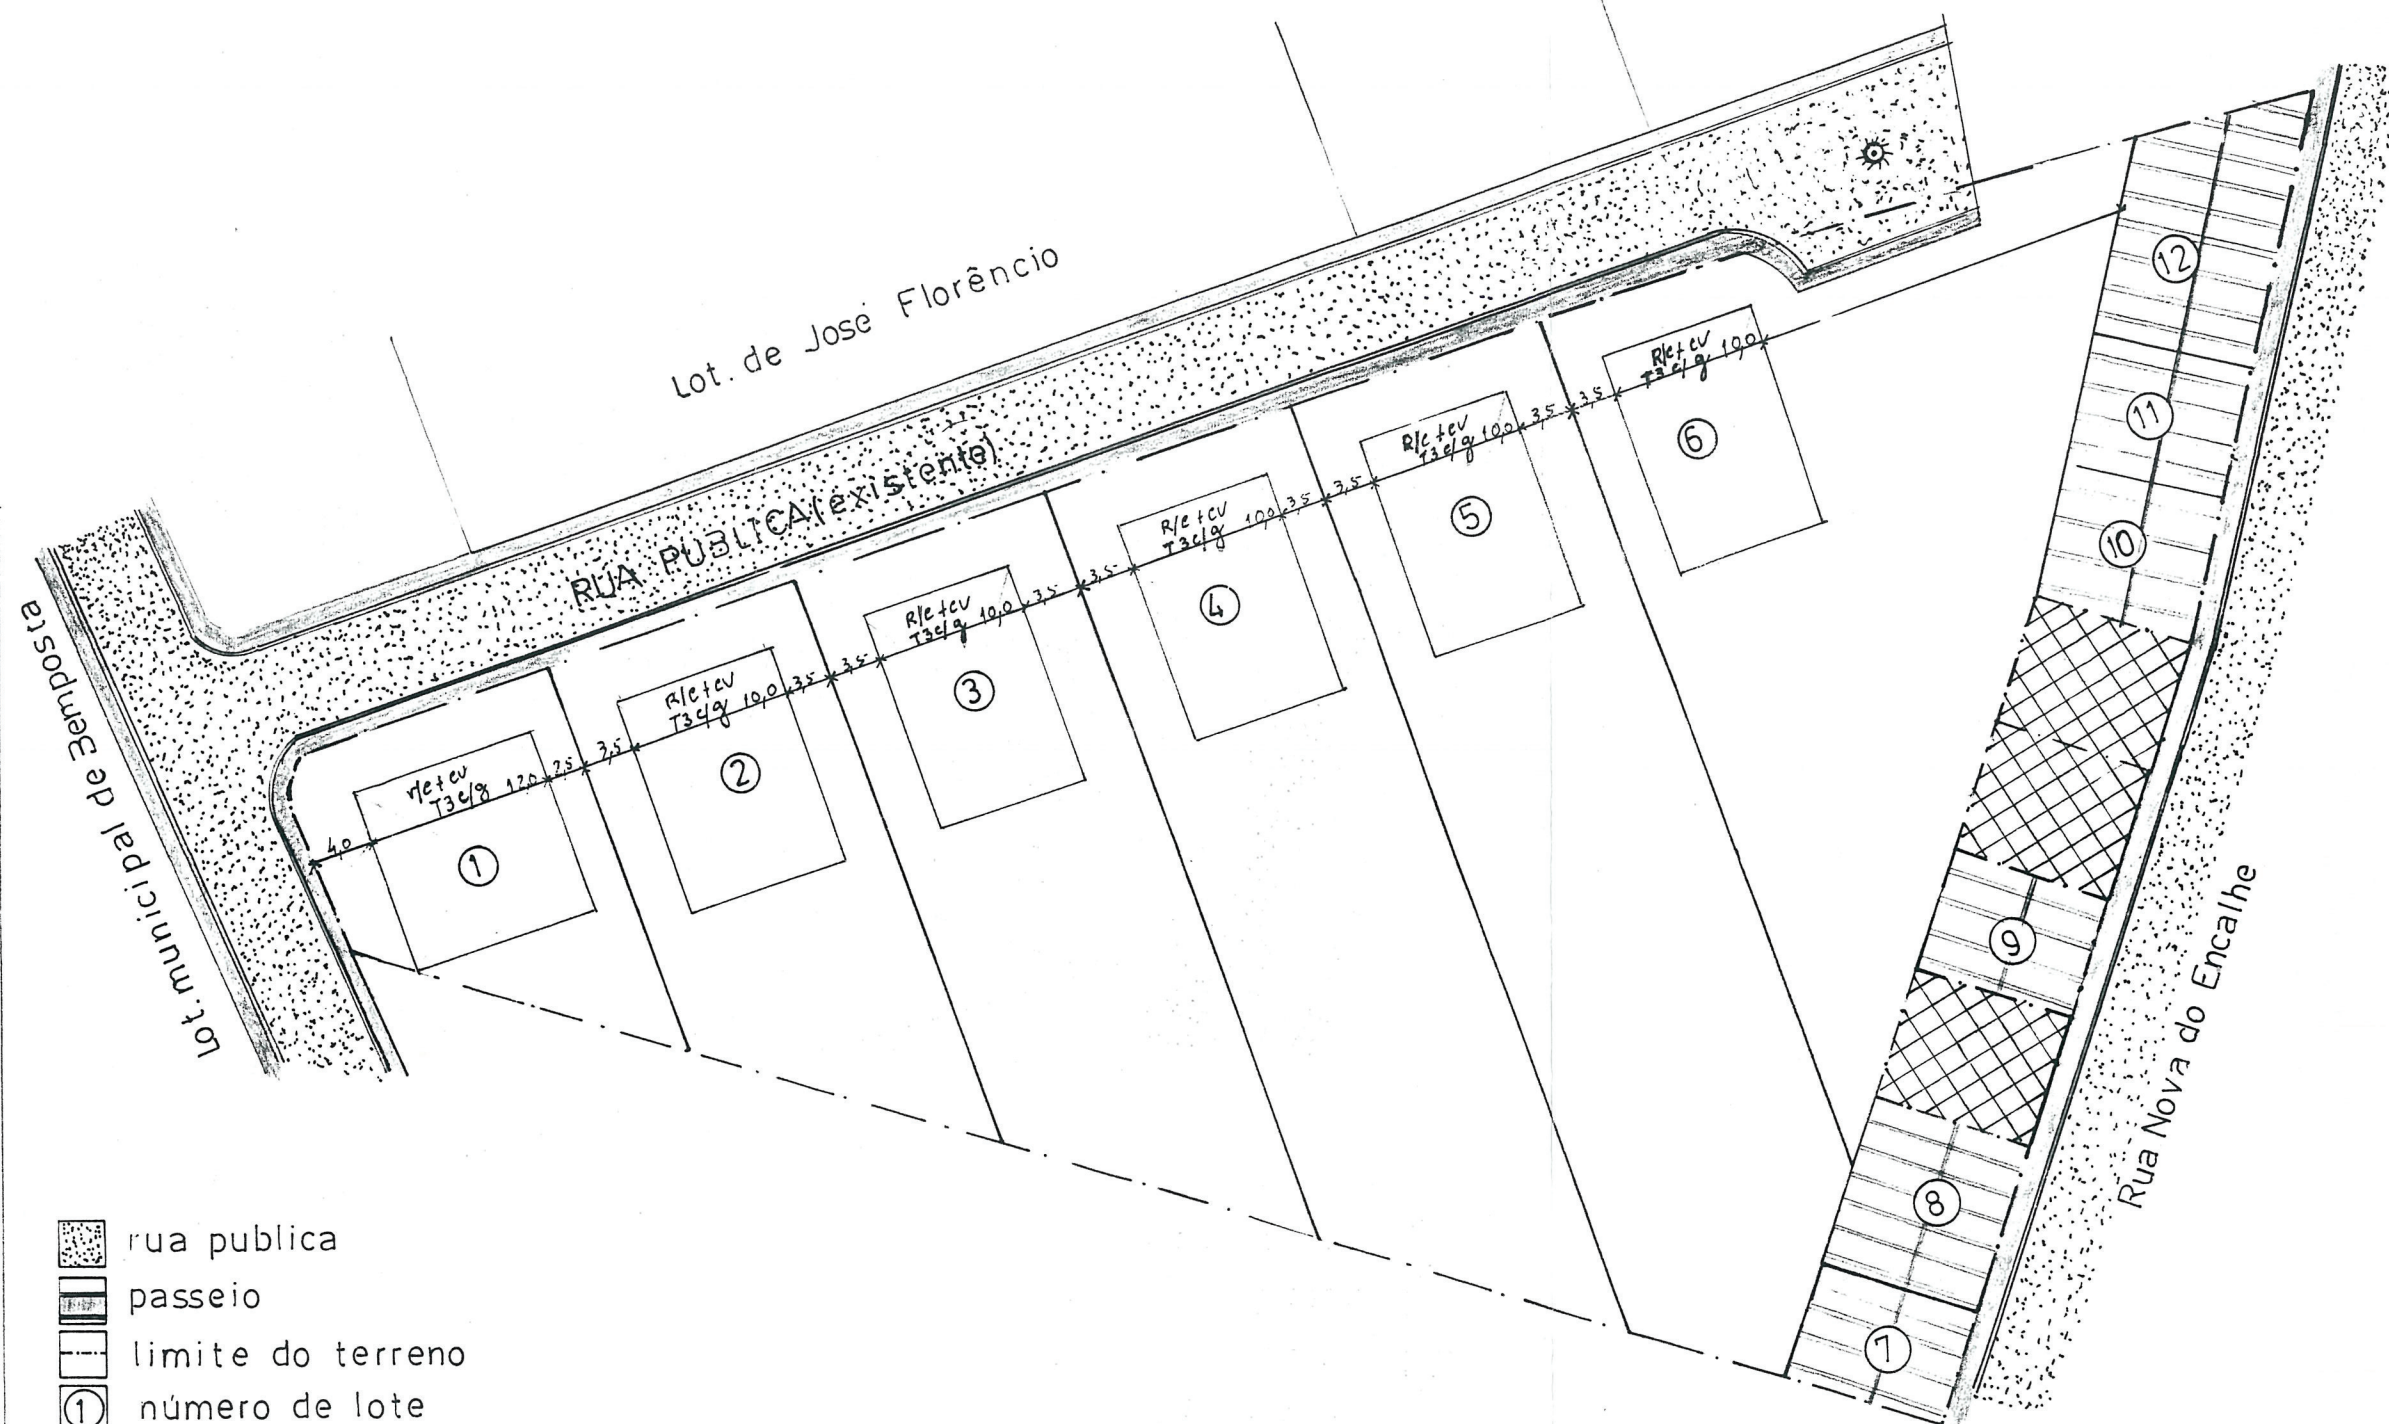

-  rua publica
-  passeio
-  limite do terreno
-  número de lote
-  lotes já escriturados
-  lotes c/ construção
-  implantação das novas construções

PLANTA DE SÍNTESE

INDICE	DATA	Nélida [REDACTED] Inácio e Outra	DES.	VERIF.
PROJ.		LICENCIAMENTO DE LOTEAMENTO EM SEISSEIRAS - S.TEOTÓNIO	RAUL ALBUQUERQUE TOMAS ENGENHEIRO CIVIL MESTRE EM ESTRUTURAS (I.S.T.) Rua do Telhal, 72 - 2 Dto 1100 LISBOA TELEF.: 0931 81 41 50	
DES.				
VERIF.				
APROV.				
DATA				
ESCALAS 1/ 500		PLANTA DE SINTESE		
REL. N.º				
PROJ. N.º				
			SUBSTITUI O DES. N.º	
			SUBSTITUÍDO PELO DES. N.º	

R. Albuquerque 17