


QUADRO DE ÁREAS

	Area do lote	Área de impl.	Área de constr.
LOTE 1	101,90	80,3	117,20
LOTE 2	131,40	73,7	144,10
LOTE 3	131,70	73,7	144,10
TOTAL	365,00	227,70	405,40



Área de cedência

J.P. 17

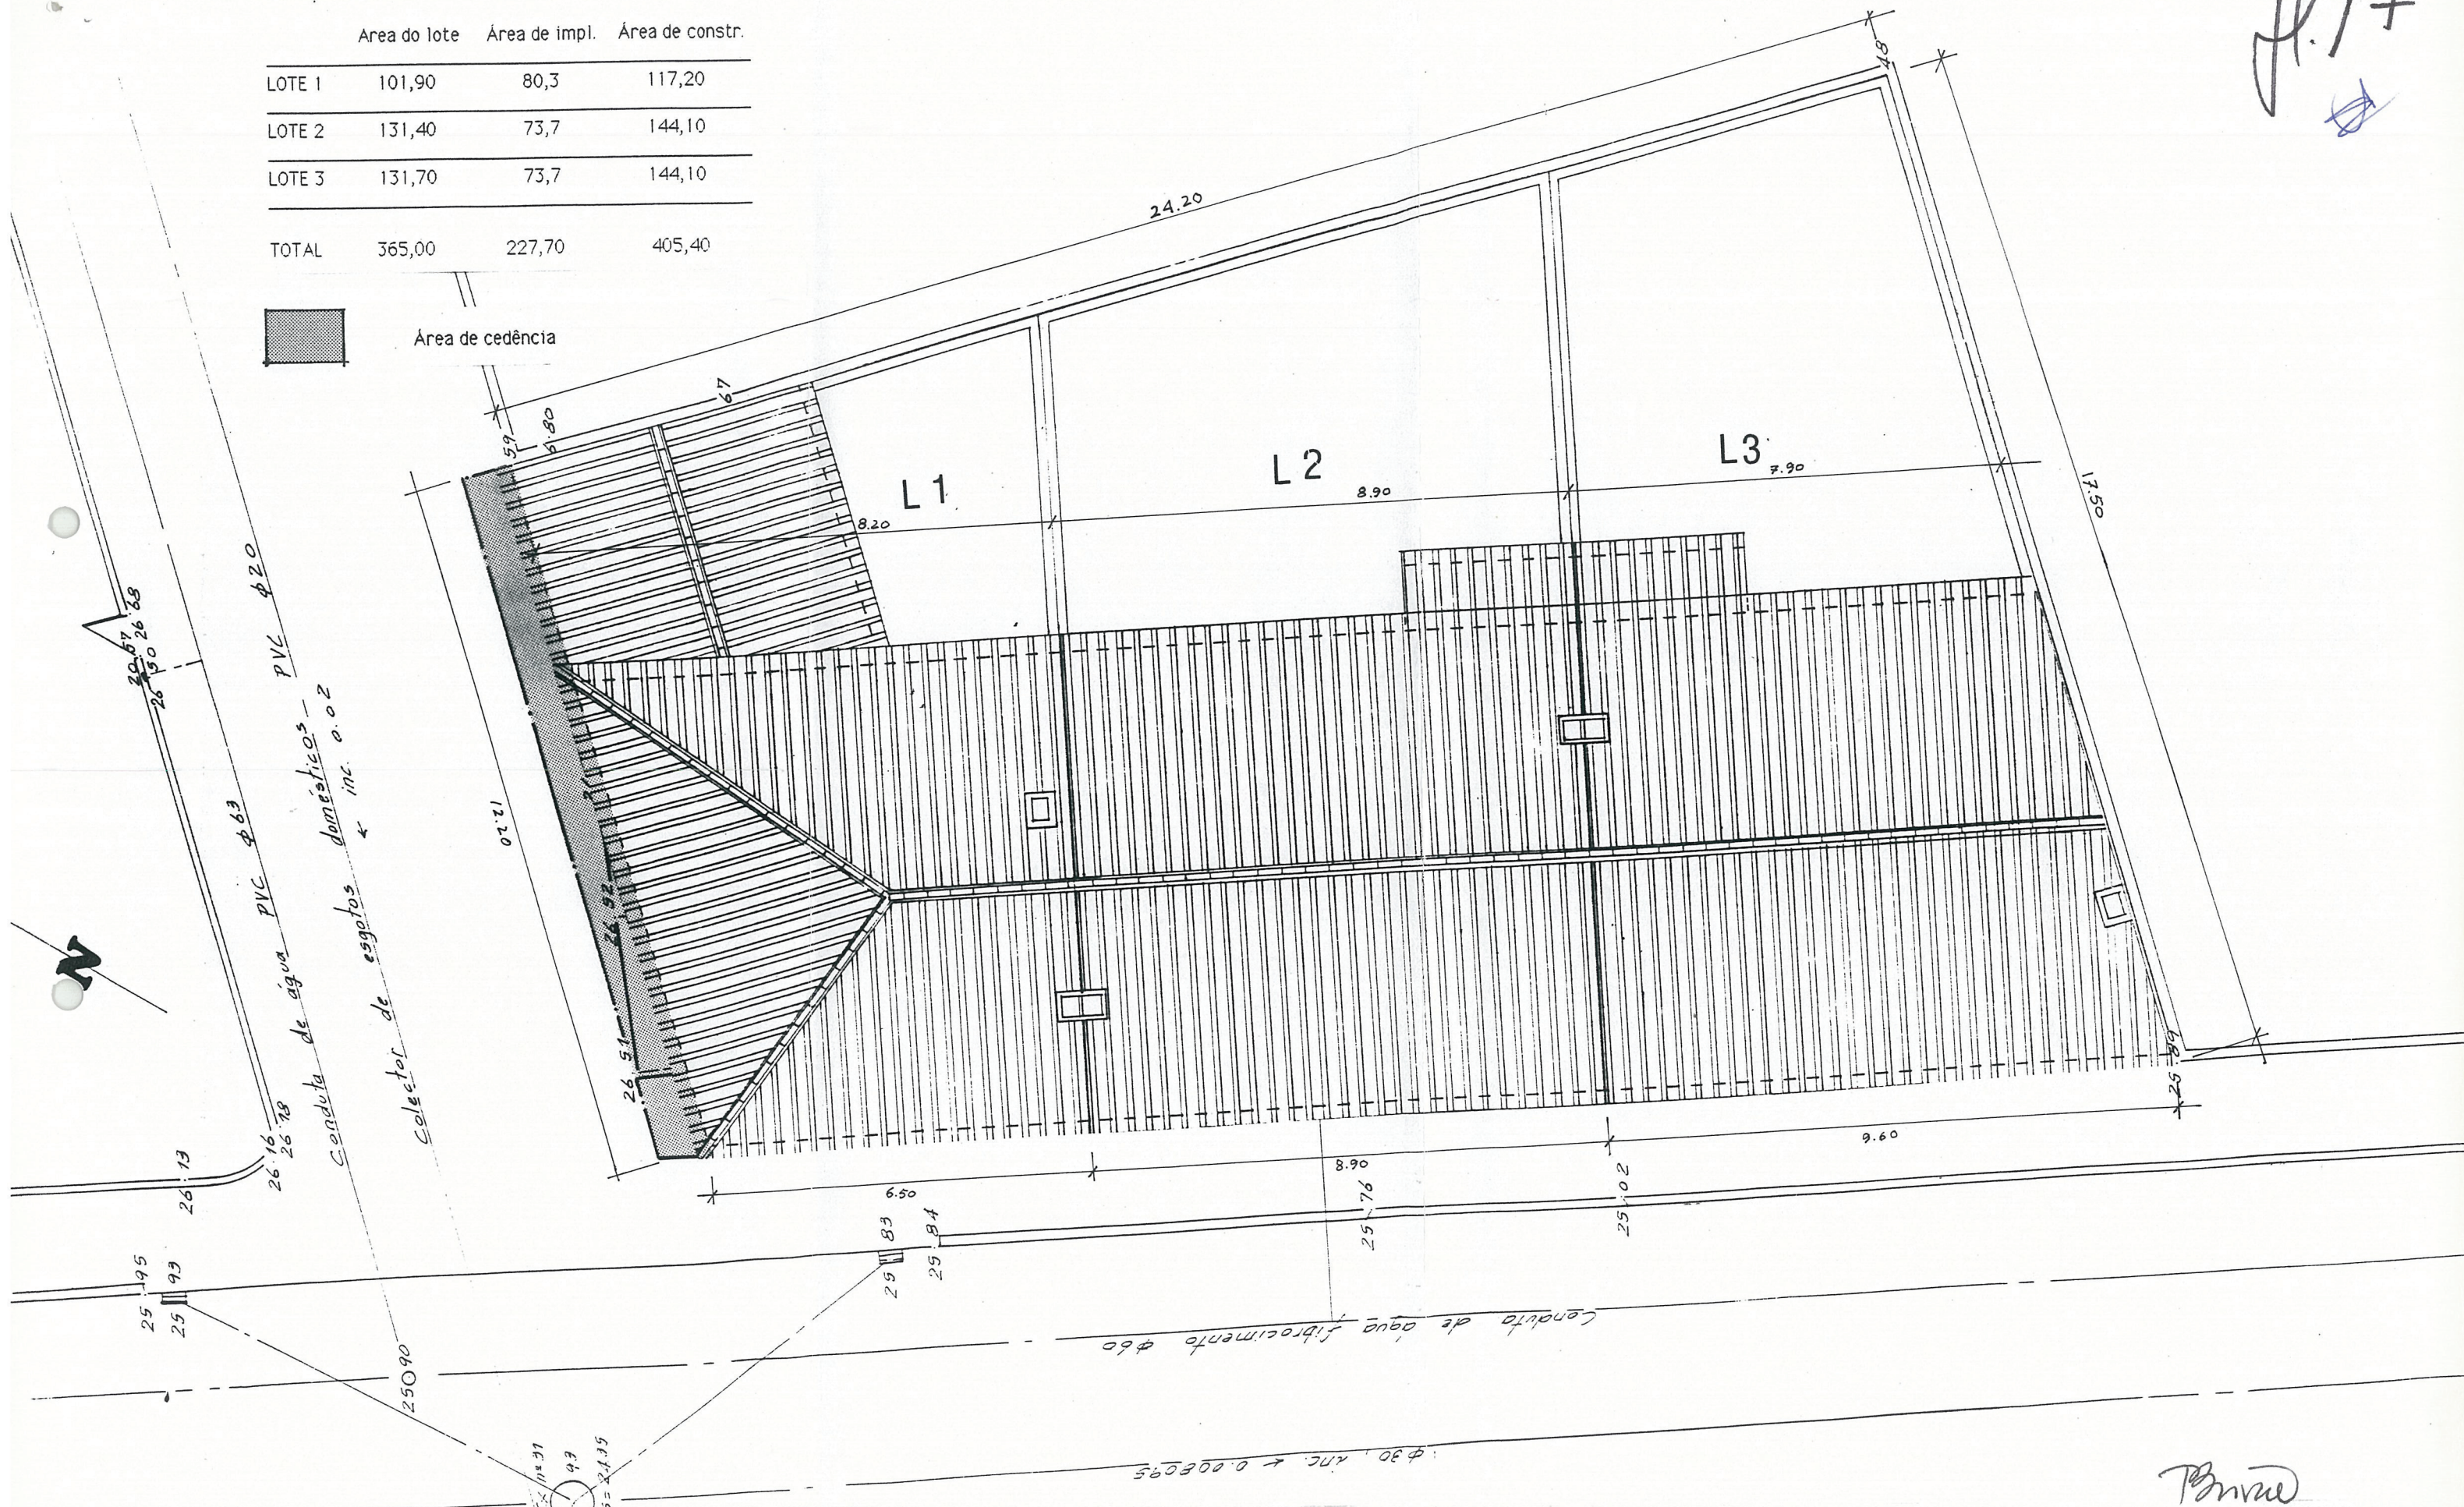

CLIENTE	CRISANTO OLIVEIRA	DESENHOU:	ARQ. INSCRITO nº370	PLANTA DE LOTEAMENTO	ESC: 1/100	LOTEAMENTO SIMPLES	ESTR. DO CANAL V. N. MILFONTES 3
		<i>Vitor Miguel</i>			MAIO 91		

Bruce