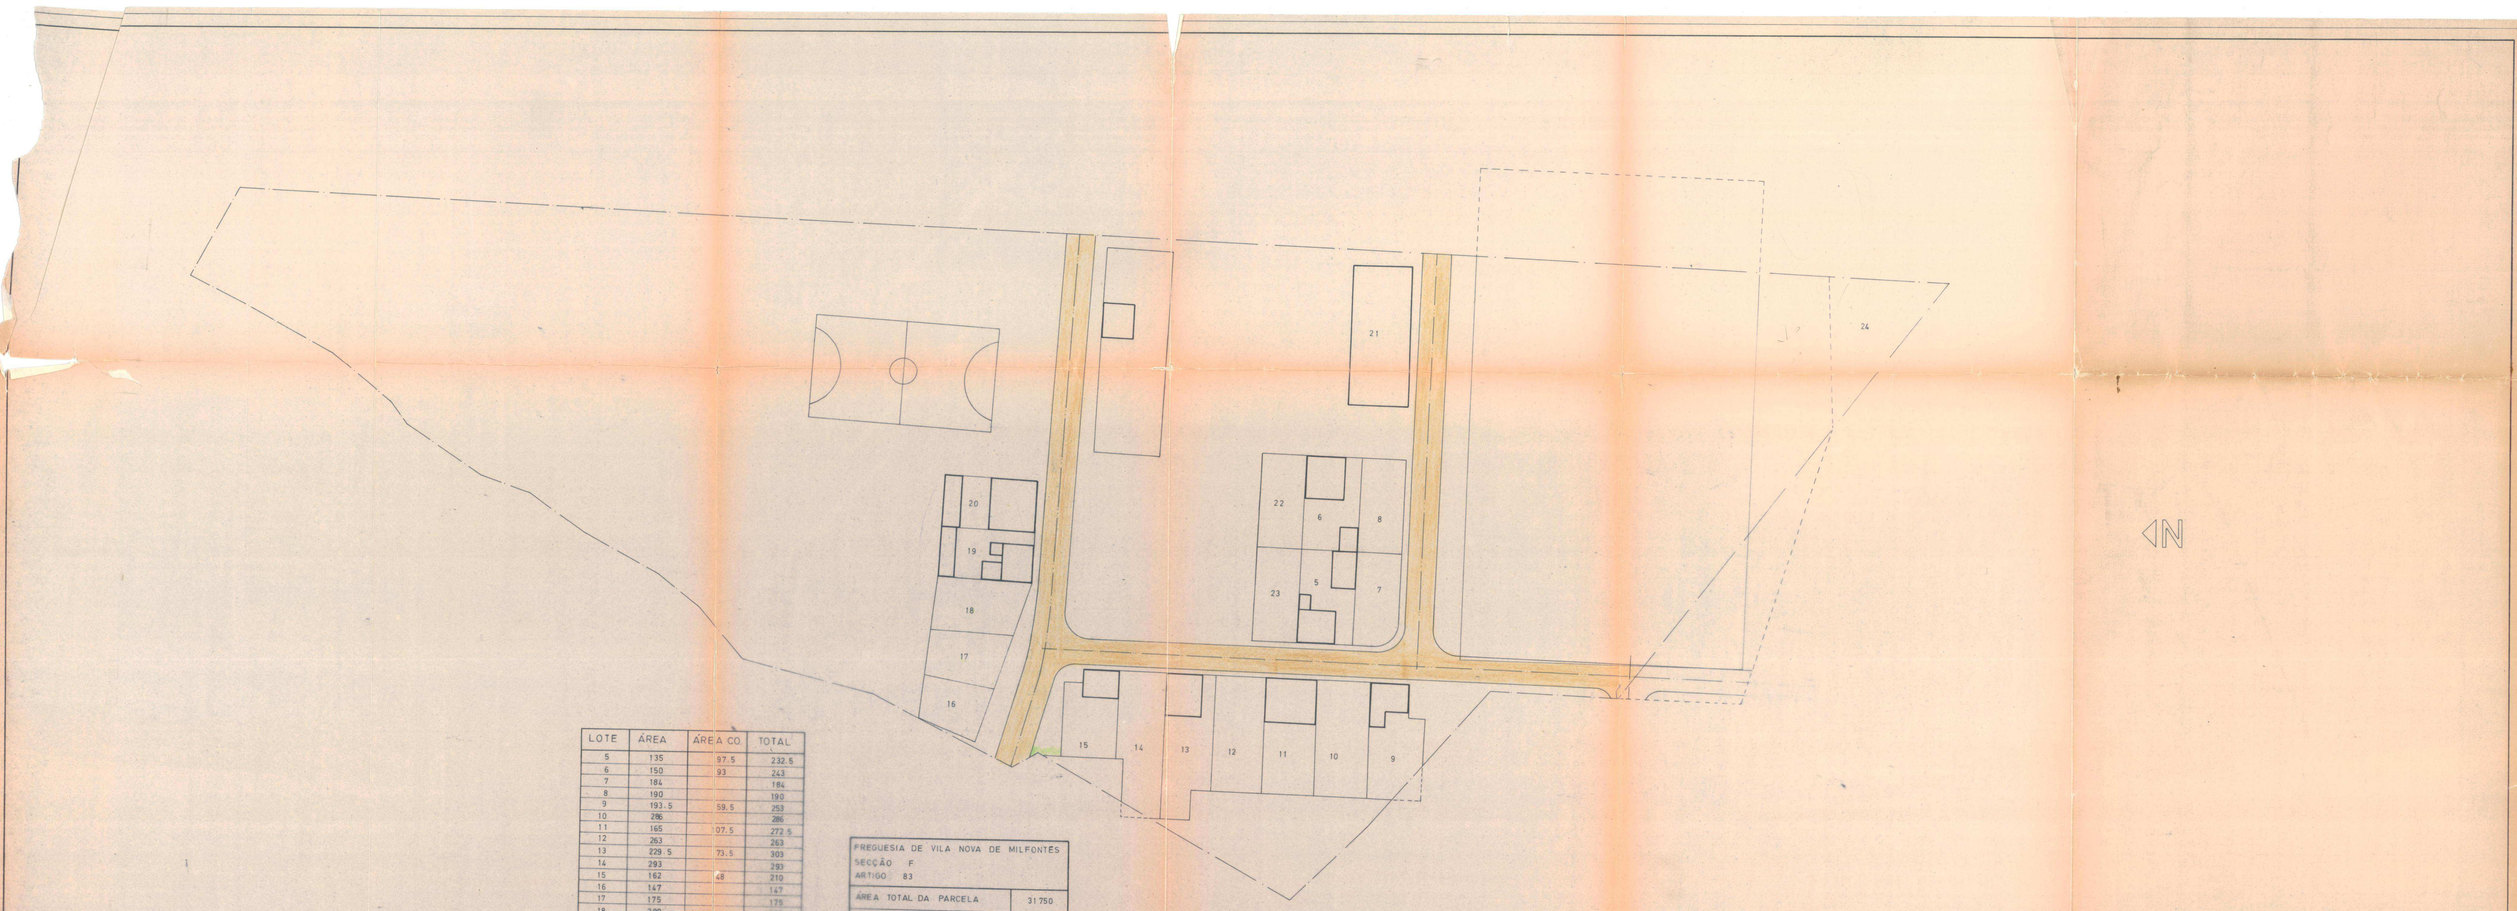

LOTE	ÁREA	ÁREA CO.	TOTAL
5	135	97.5	232.5
6	150	93	243
7	184		184
8	190		190
9	193.5	59.5	253
10	286		286
11	165	107.5	272.5
12	263		263
13	229.5	73.5	303
14	293		293
15	162	48	210
16	147		147
17	175		175
18	209		209
19	108	112	220
20	66.5	153.5	220
21	379	379	379
22	190		190
23	190		190
24	430		430
25	419	417	417

FREGUESIA DE VILA NOVA DE MILFONTES SECÇÃO F ARTIGO 83	
ÁREA TOTAL DA PARCELA	31.750
ÁREA DE CEDÊNCIA Á C.M.O.	715
ÁREA DOS LOTES	5.307
ÁREA DE ARRUAMENTOS	2.384
ÁREA PERTENCENTE A JUNTA DE FREGUESIA	23.344

CÂMARA MUNICIPAL DE ODEMIRA

GABINETE DE PLANEAMENTO E GESTÃO URBANÍSTICA

ESCALA 1:500 — TERRENOS DA JUNTA DE FREGUESIA DE V.N. DE MILFONTES

LOTEAMENTO

MARÇO 82 | DESENHO | PROJECTO | N.º 259