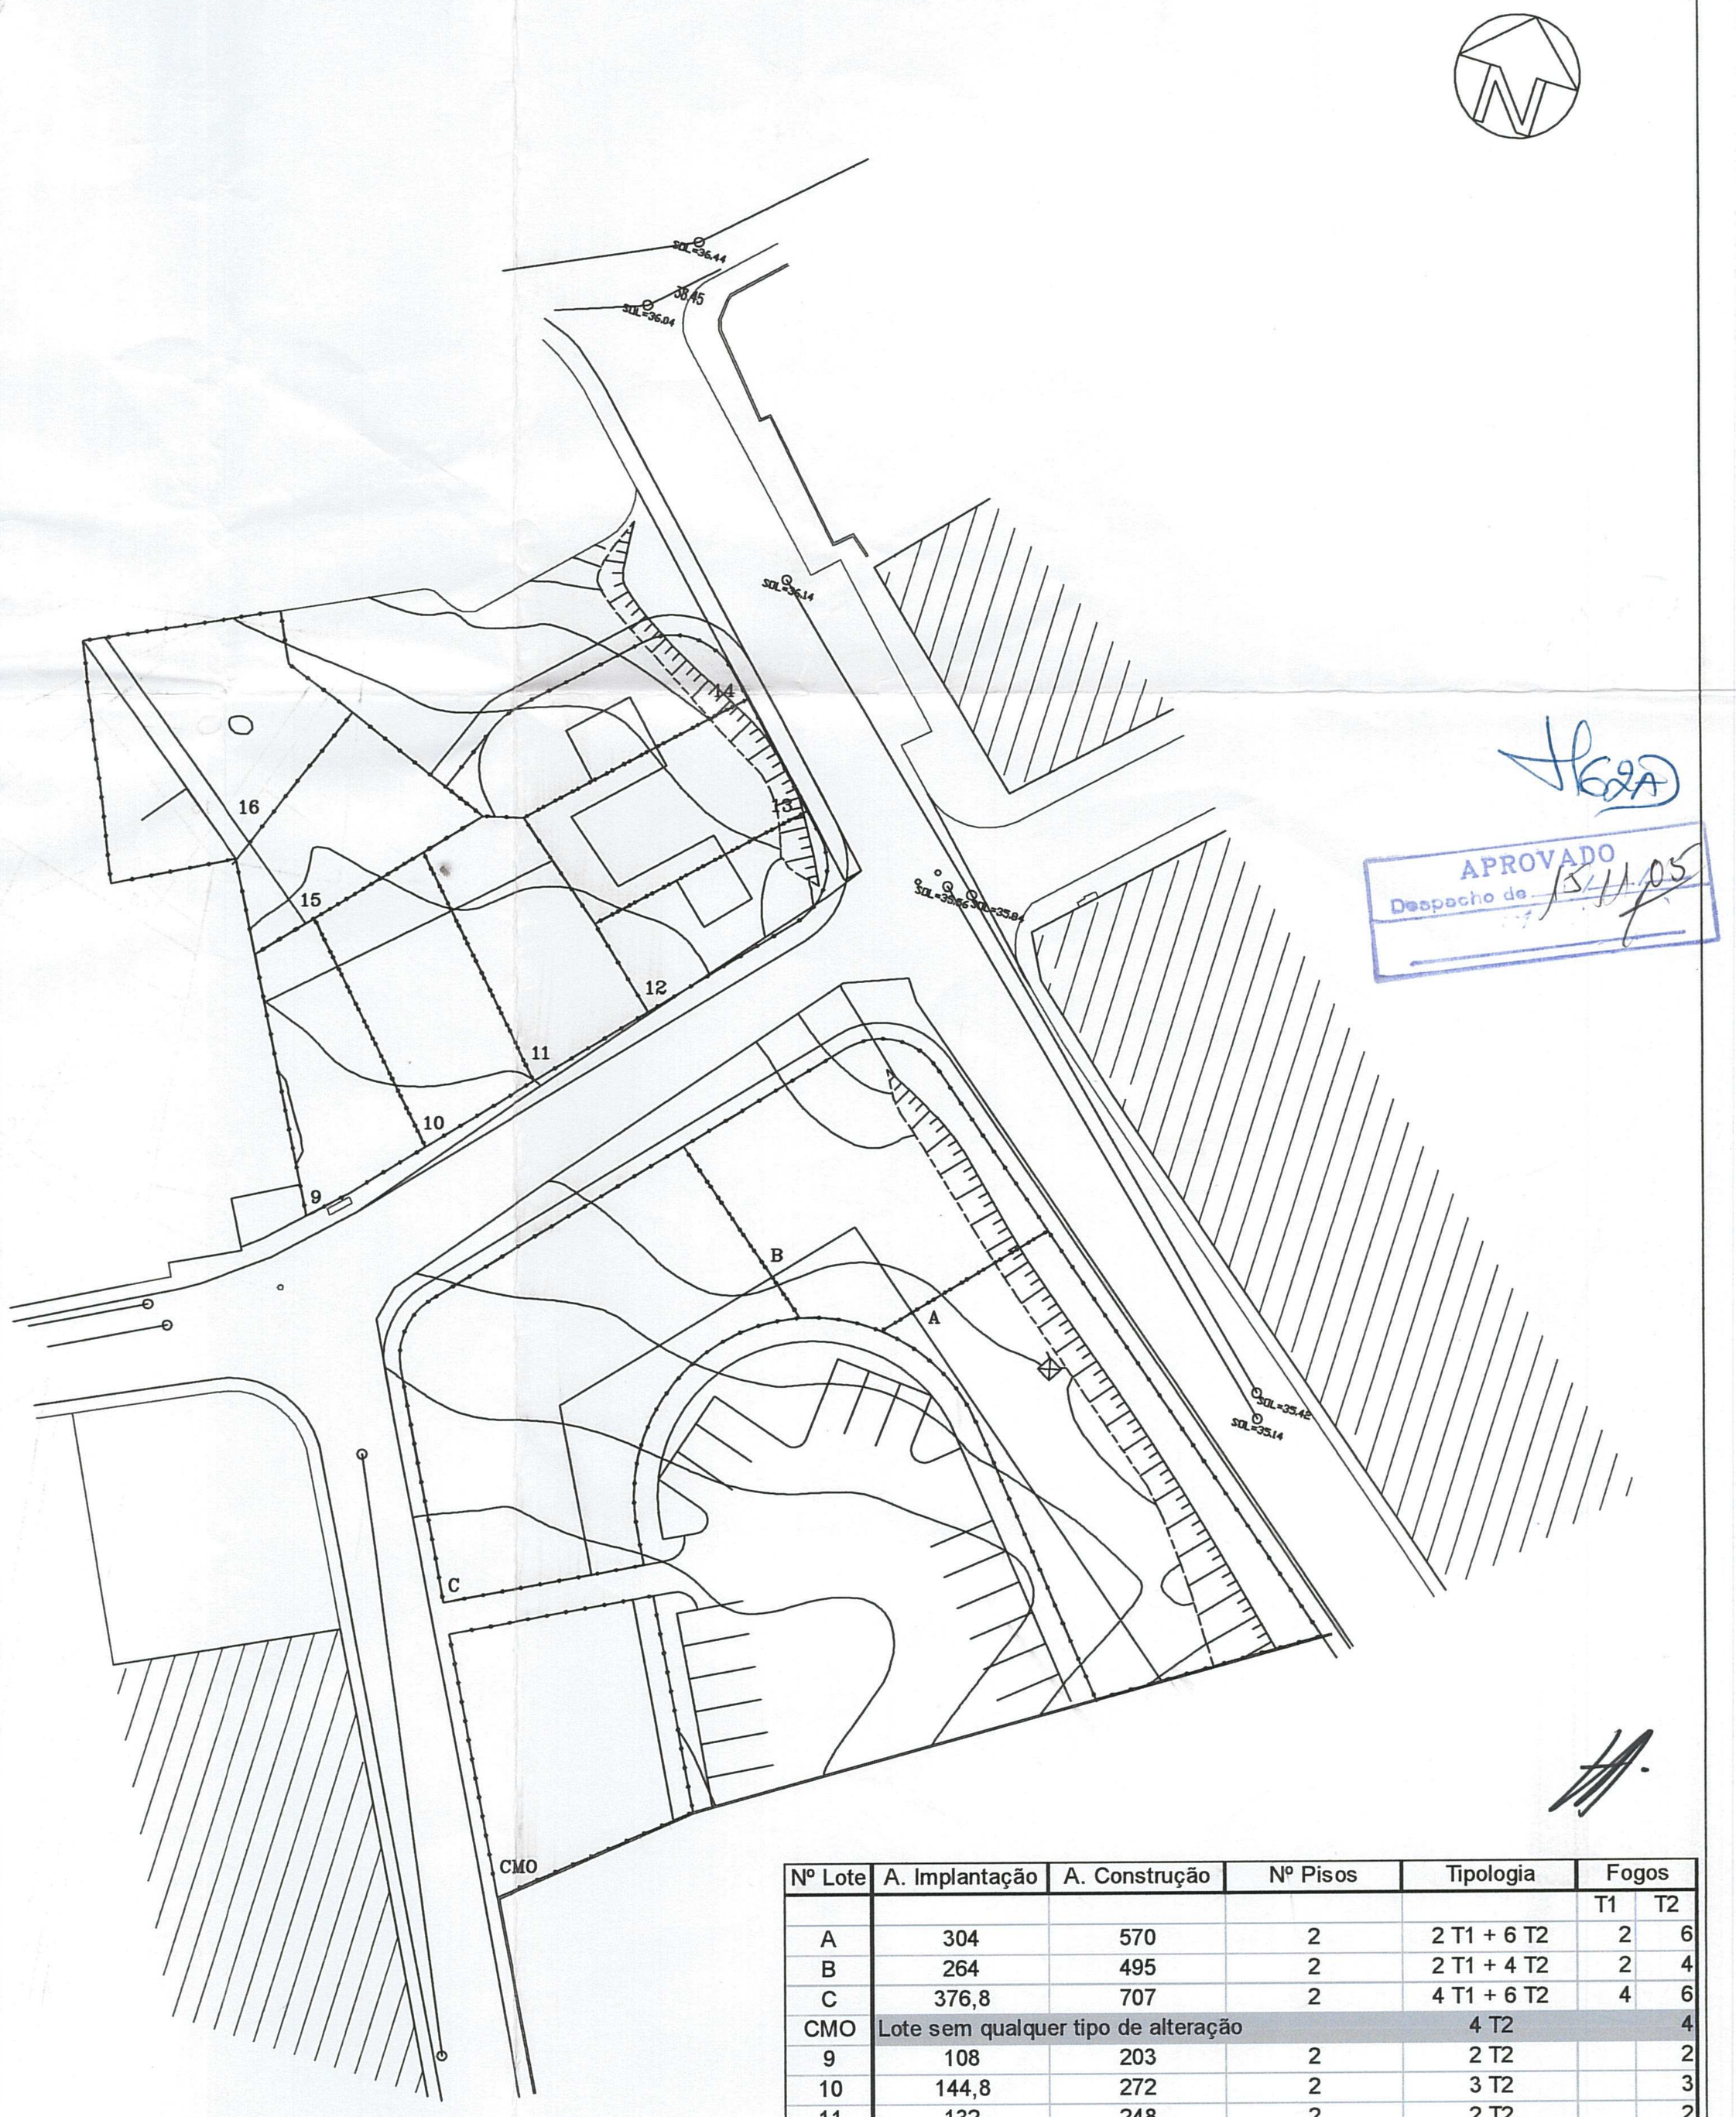

Nº Lote	A. Implantação	A. Construção	Nº Pisos	Tipologia	Fogos	
					T1	T2
A	304	570	2	2 T1 + 6 T2	2	6
B	264	495	2	2 T1 + 4 T2	2	4
C	376,8	707	2	4 T1 + 6 T2	4	6
CMO	Lote sem qualquer tipo de alteração			4 T2		4
9	108	203	2	2 T2		2
10	144,8	272	2	3 T2		3
11	132	248	2	2 T2		2
12	104	195	2	2 T2		2
13	136,8	257	2	2 T2		2
14	128	240	2	2 T2		2
15	176	330	2	3 T2		3
16	232	435	2	4 T2		4

Loteamento

PLANTA DE SINTESE

Vila Nova de Milfontes

FIDSAL – Investimentos Imobiliários Sudoeste Alentejano, Lda.

nº desenho: 4

data: Março 2005

escala: 1/500