


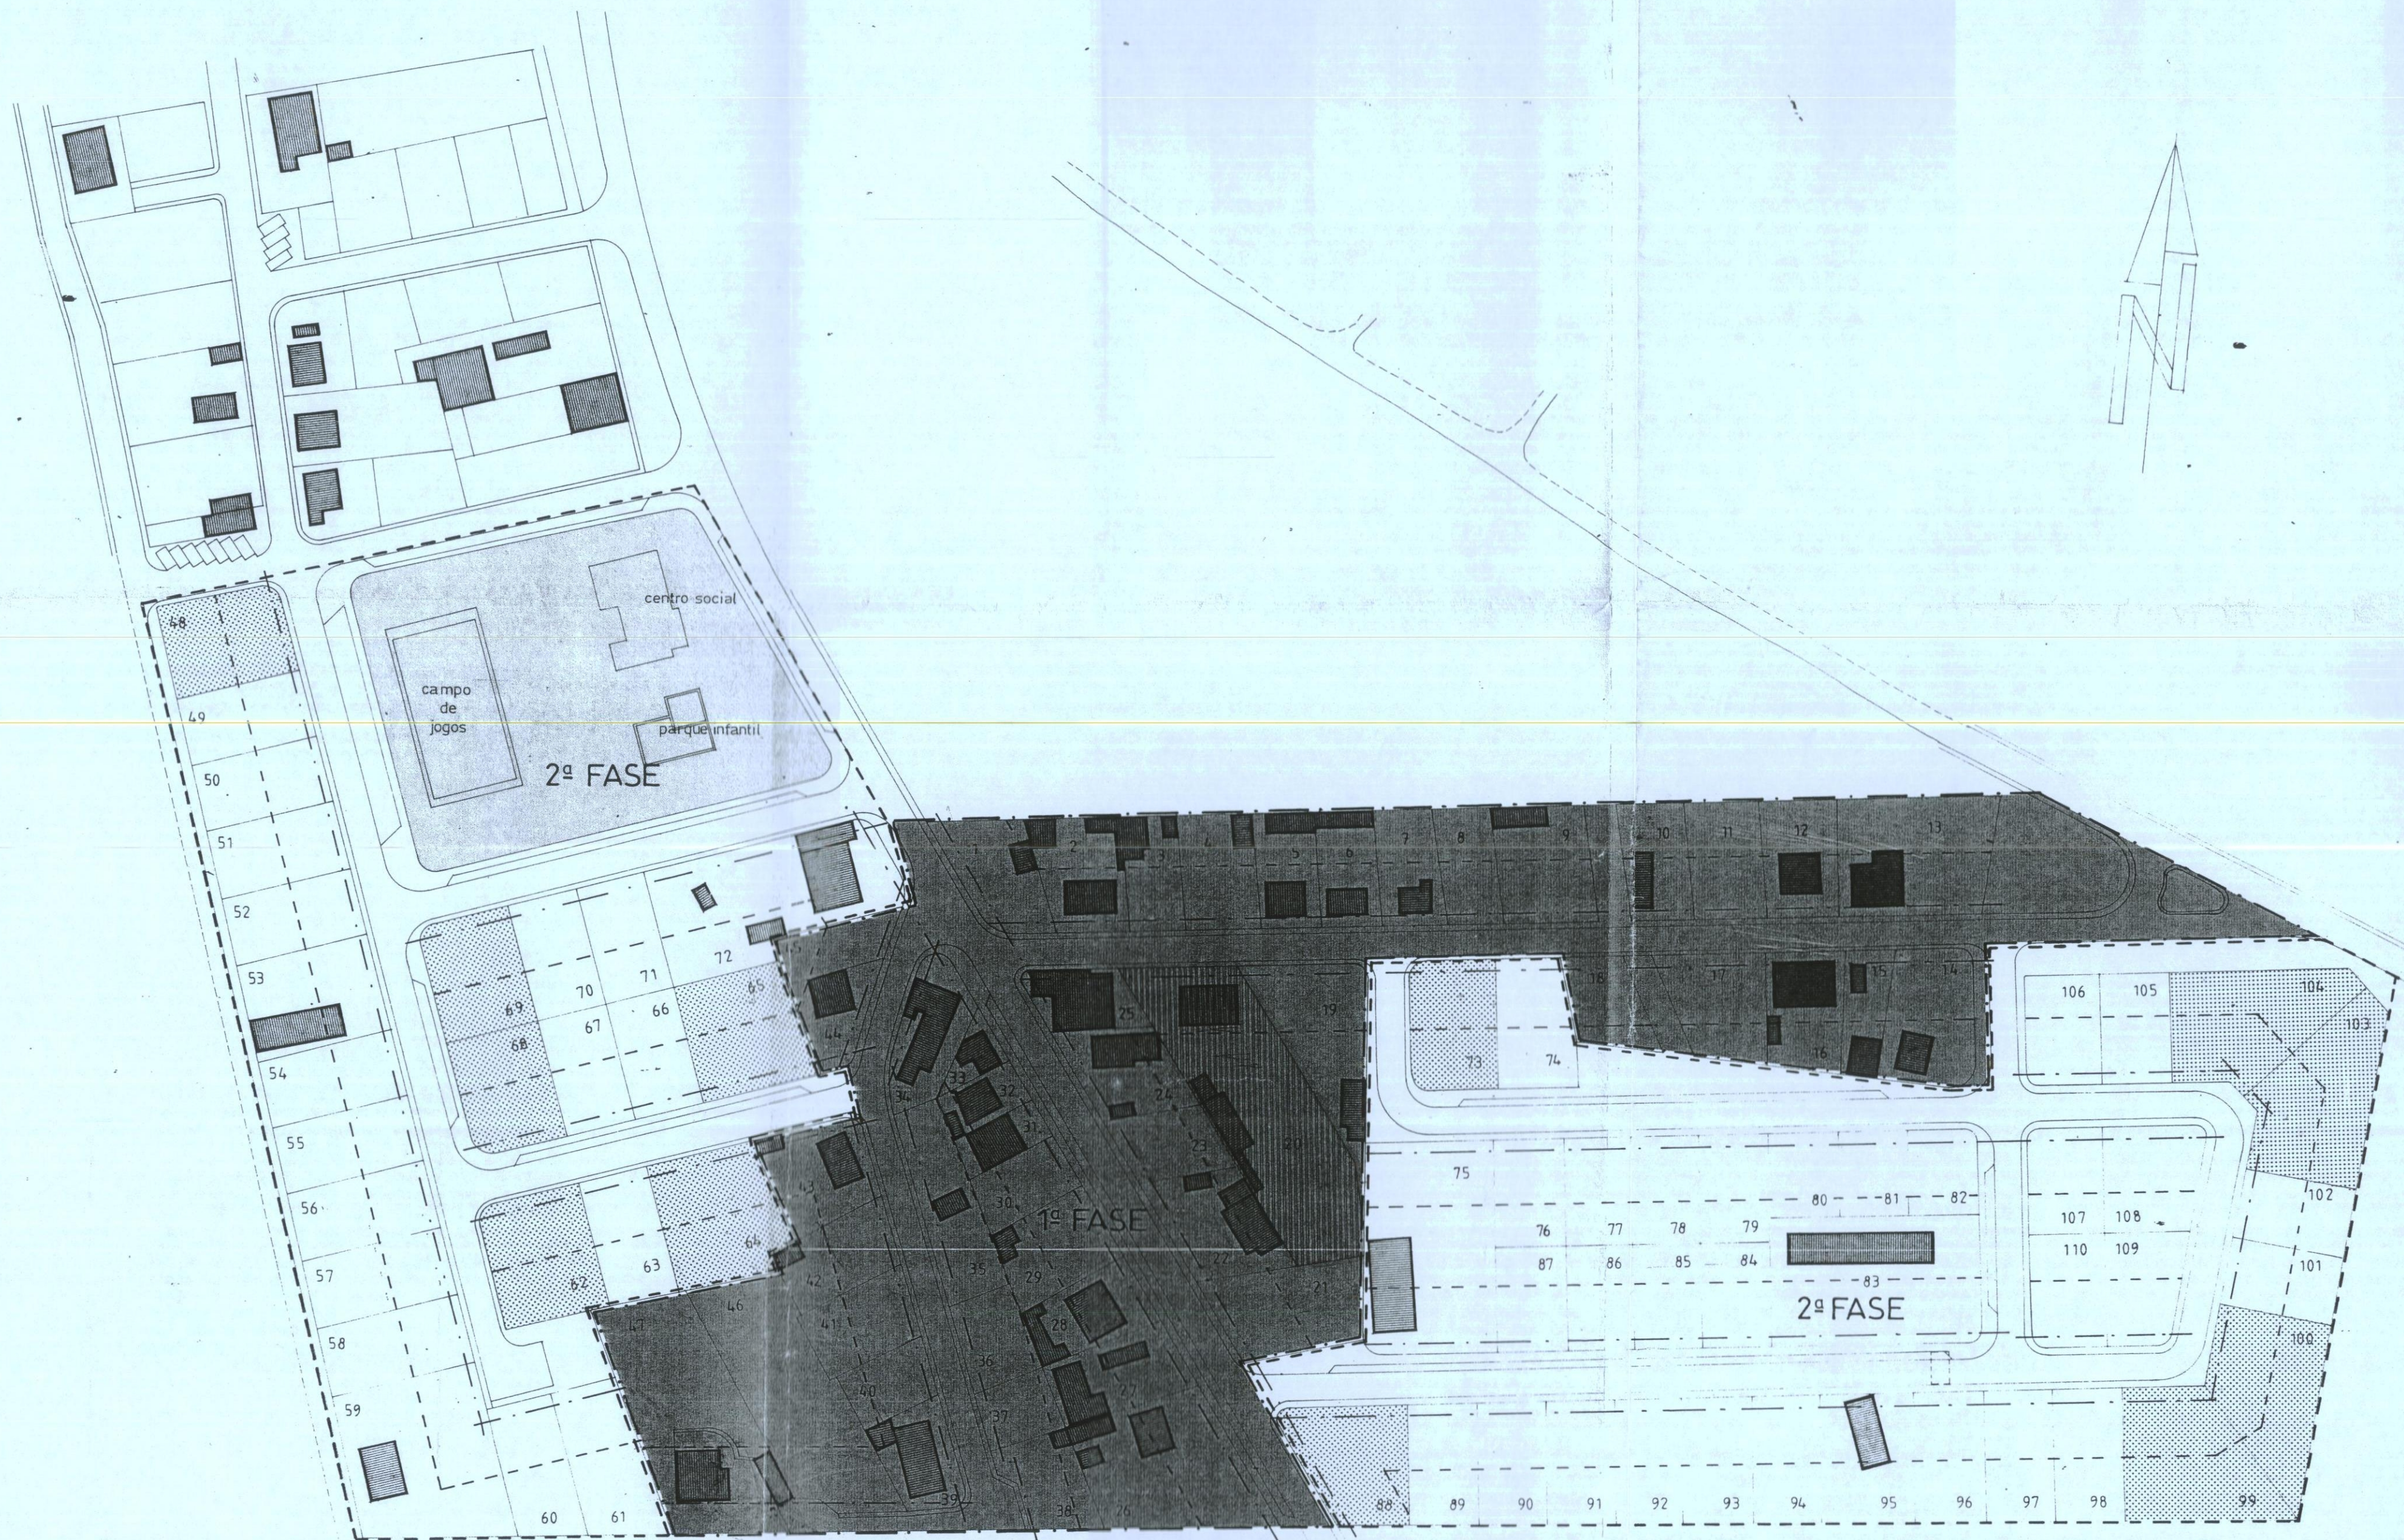

DADOS URBANÍSTICOS

1. Área Urbanizável	74.917,00 m ²
1.1. Lotes Urbanos Constituídos	61.911,90 m ²
1.2. Destinada a Equipamento	5.544,00 m ²
1.3. Destinada a Arruamentos e Espaços Livres Públicos	17.461,10 m ²
1.3.1. Arruamentos	9.210,00 m ²
1.3.2. Estacionamentos	1.960,00 m ²
1.3.3. Passeios	4.605,00 m ²
1.3.4. Espaços verdes	1.686,10 m ²
2. Área de Construção	25.856,00 m ²
2.1. Destinada a Habitação	22.787,81 m ²
2.2. Destinada a Comércio e Oficina	2.519,60 m ²
2.3. Destinada a Equipamento	559,59 m ²
3. Coeficientes de Ocupação do Solo	
3.1. Índice de Ocupação Global I.O.G.	
área construção	25.856,00
I.O.G. =	0,35
área urbanizável	74.917,00
3.2. Percentagem das áreas a reservar para Equipamento P.R.E.	
área dest. equipamento	5.544,00
P.R.E. =	7,4%
área urbanizável	74.917,00
3.3. Densidades	
Nº Máx. Fogos	174 Fogos
Nº Fogos/ha	23,2 fogos/ha
área urbanizável	7.491,7 ha
Nº Máx. Fogos x 4 hab/fogo	696 hab
Nº hab/ha	92,9 hab/ha
área urbanizável	7.491,7 ha

PLANO DE RECONVERSÃO URBANÍSTICA DA ZONA DE CONSTRUÇÃO CLANDESTINA DO CABECINHO - ALMOGRAVE									
EQUIPAMENTOS									
