
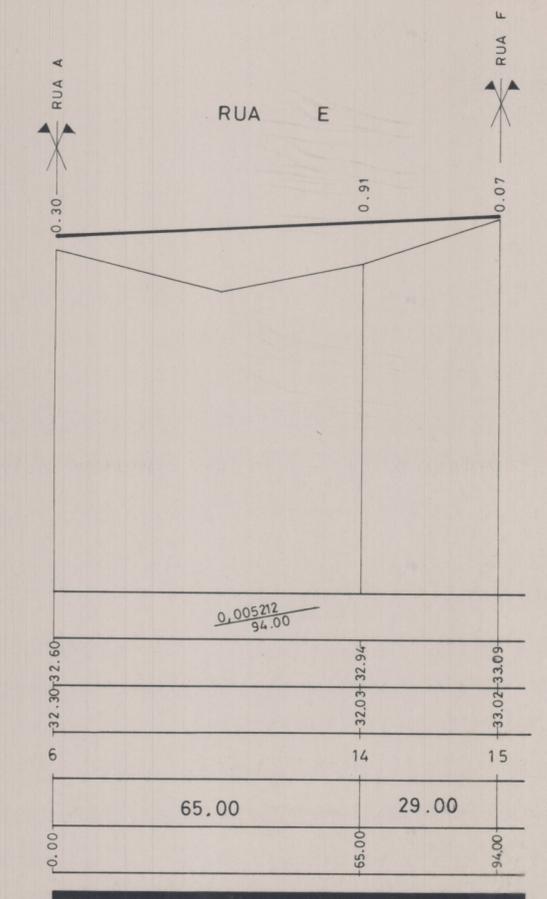
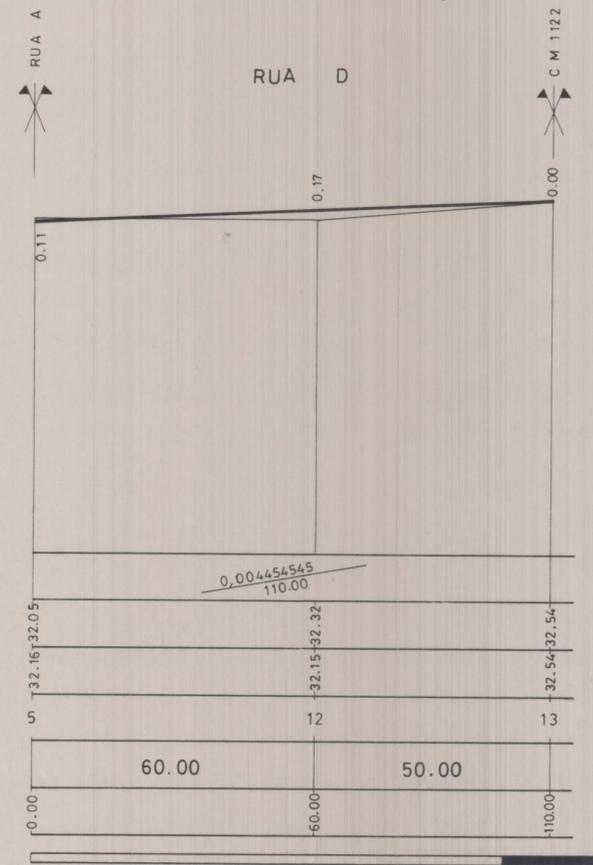
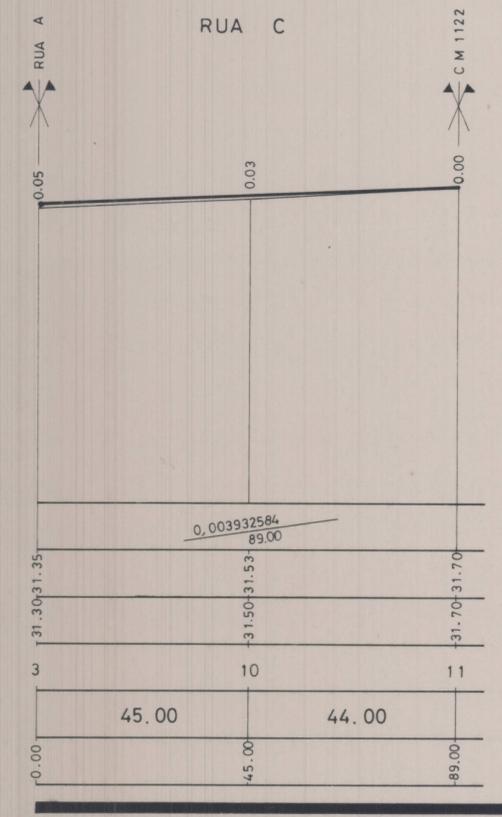
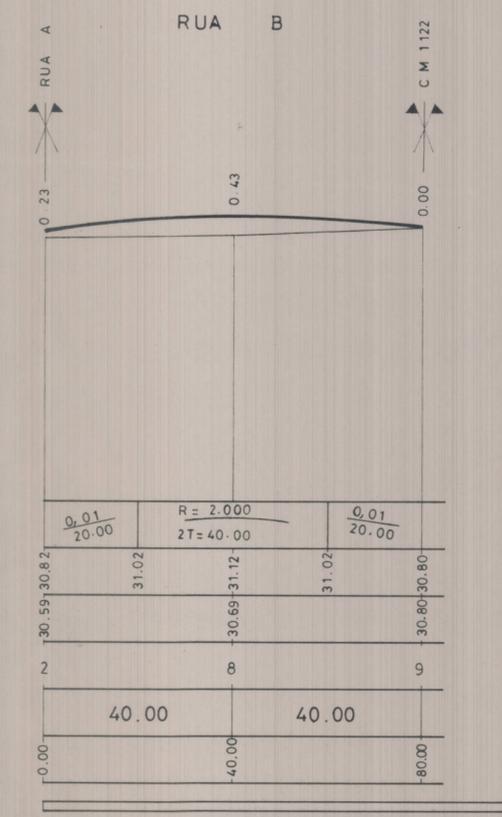


| ELEMENTOS DA RAZANTE | |
|----------------------|--------------|
| COTAS | DA RAZANTE |
| | DO TERRENO |
| Nº DE PERFIS | |
| DISTÂNCIAS | ENTRE PERFIS |
| | À ORIGEM |
| ESCALA | HECTOMÉTRICA |

25

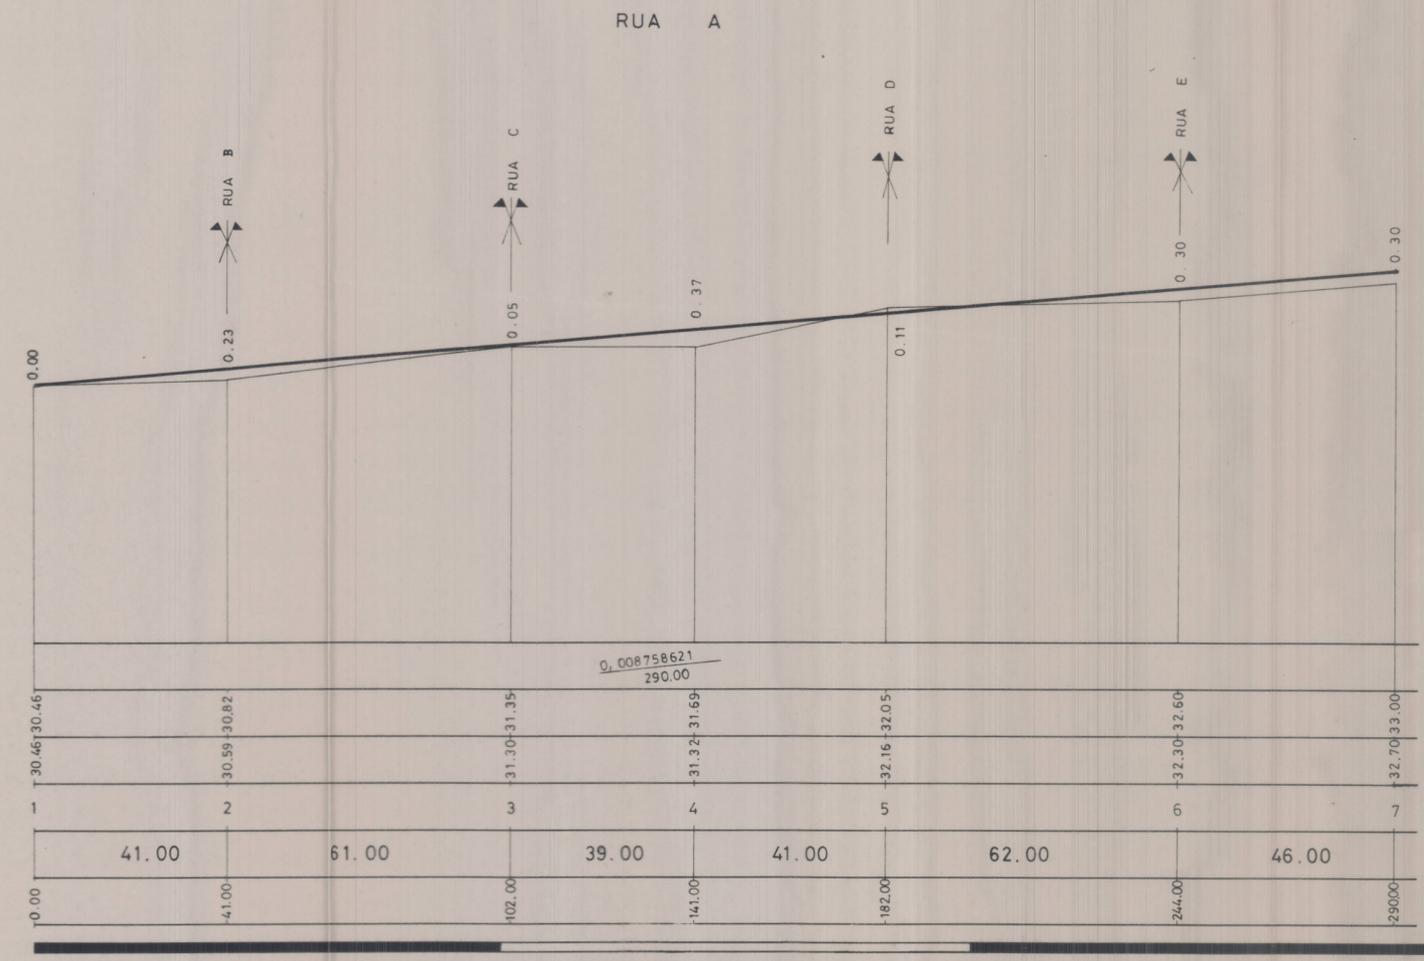


CÂMARA MUNICIPAL DE ODEMIRA

GABINETE DE PLANEAMENTO E GESTÃO URBANÍSTICA

CABECINHO ALMOGRAVE : INFRAESTRUTURAS ARRUAMENTOS - PERFIL LOGITUDINAL RUAS A, B, C, D e E

ESCALA: H = 1 / 1000, V = 1 / 100

DESENHO: _____

FOLHA Nº: **13**

Nº GERAL: **623**

DATA: **MAIO/91**