


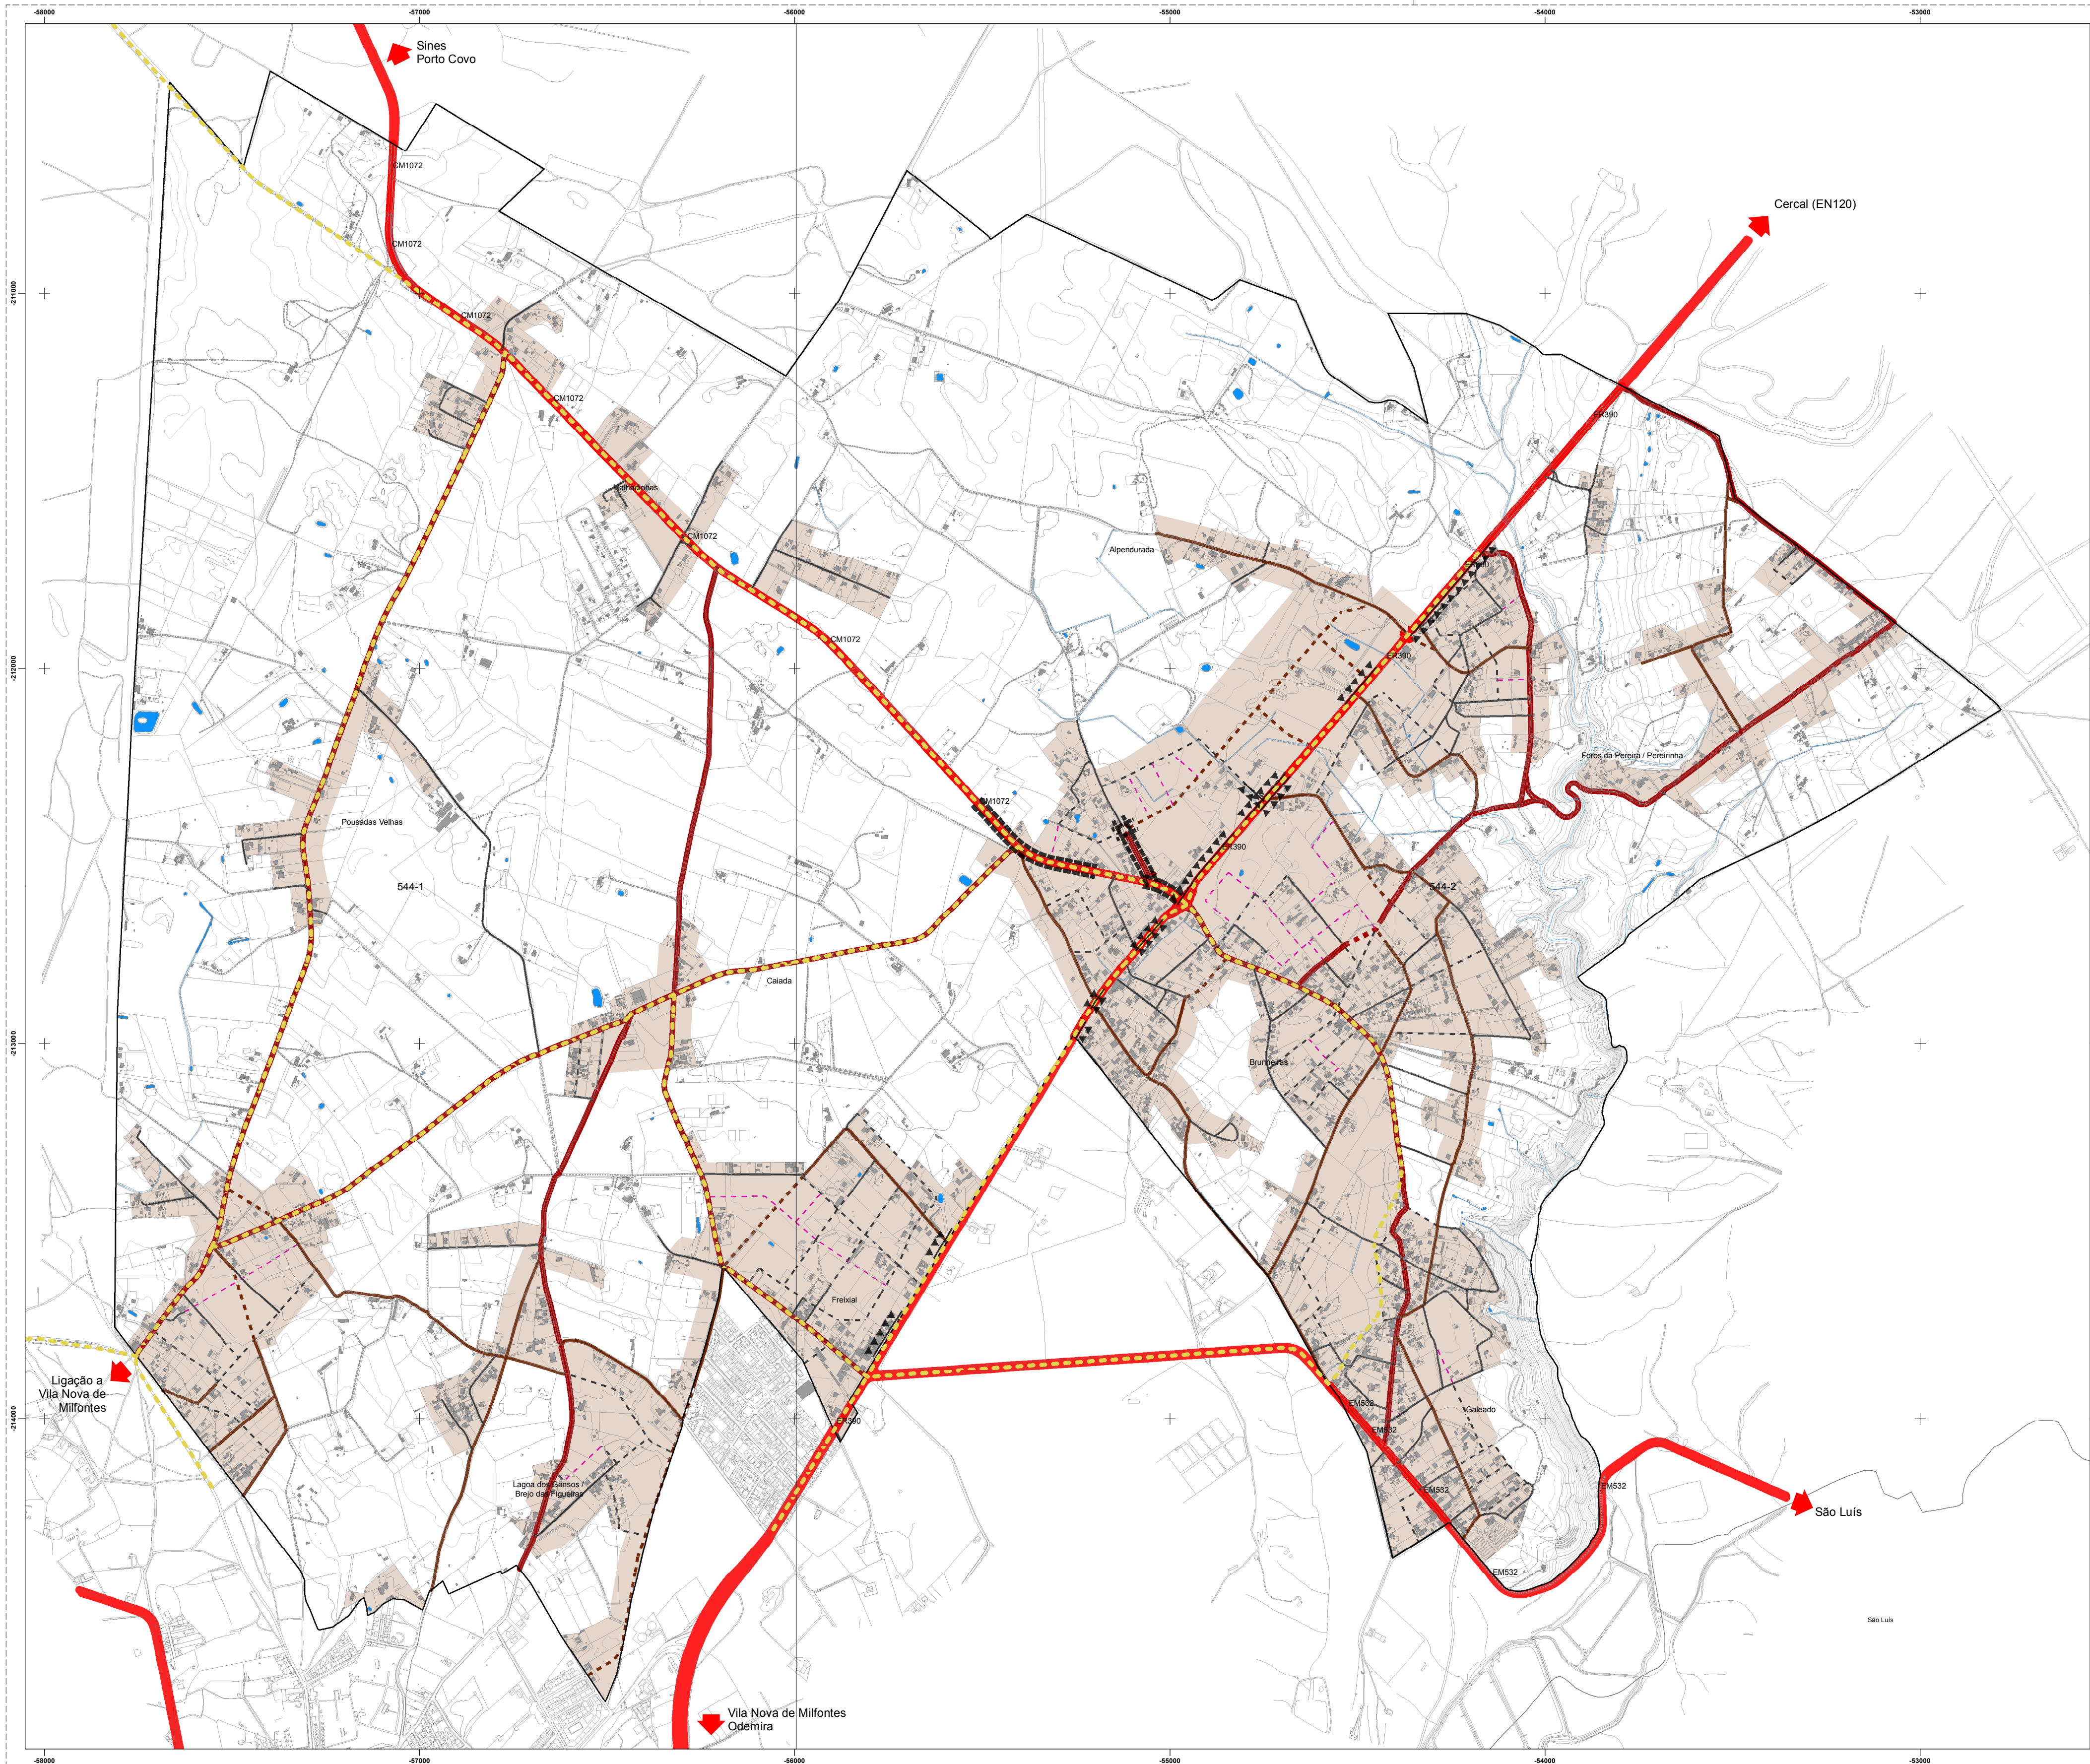

LEGENDA

Limite da área de intervenção do PUA-FIPR

BASE CARTOGRÁFICA

Limites Administrativos de Odemira - CAOP 2017

Edificado

Linhas e cursos de água

Lagoas

Planimetria

Planimetria (Área envolvente)

Curva de Nível Mestra

Curva de Nível Secundária

LIMITES DO SOLO URBANO

Perímetro Urbano Proposto

REDE VIÁRIA

EXISTENTE PROPOSTA (NOVAS VIAS)

Rede Estruturante (Ligações externas)

Rede Estruturante (Ligações internas)

Rede Complementar

Rede Local

Rede Local Indicativa

ENVOLVENTE

Rede local

Rede Estruturante e Rede complementar

REDE VIÁRIA A MANTER CARACTERÍSTICAS PREEXISTENTES

Traçados preexistente no solo rústico

CONEXÕES CICLÁVEIS

Ciclovía proposta

LOCALIZAÇÃO INDICATIVA DOS PERFIS DE VIAS A INTERVIR

Extrato proposto para perfis de vias e canteiros específicos

Extrato proposto para os perfis de vias e canteiros à margem Oeste

Extrato proposto para os perfis de vias e canteiros à margem Este

Extrato proposto para os perfis de vias e canteiros em ambas às margens (Oeste e Este)

Identificação da Cartografia de Referência (AFIPR)

Entidade Proprietária: Município de Odemira

Entidade Produtora: SOCARTO

Data e número de Homologação: 13-05-2019, n.º 549

Série Cartográfica Nacional: 1:2.000

Sistema de Referência e Datum: PT-TM06/ETRS89

Projeção Cartográfica: Transversa de Mercator

Exatidão Posicional Planimétrica: 0,30 m

Exatidão Temática: 95%

Precisão Posicional Nominal da Saída Gráfica: 1,77 m

Identificação da Cartografia de Referência (Envolvente)

Entidade Proprietária: CIMAL - Comunidade Intermunicipal Alentejo Litoral

Entidade Produtora: Blom Portugal

Data e número de Homologação: 19/07/2012 - N.99

Série Cartográfica Nacional: 1:2.000


Sistema de Referência e Datum: Datum73-Modified Portuguese Grid/Datum73

Projeção Cartográfica: Transversa de Mercator

Exatidão Posicional Planimétrica: Inferior a 2,0m

Exatidão Temática: 95%

Precisão Posicional Nominal da Saída Gráfica: 3,96m

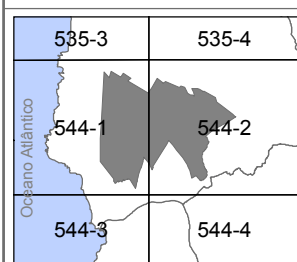

1:10.000



Sistema de Referência e Datum: PT-TM06/ETRS89
Projeção Cartográfica: Transversa de Mercator

MUNICÍPIO DE ODEMIRA

PLANO DE URBANIZAÇÃO DA ÁREA DE FRACIONAMENTO ILEGAL DA PROPRIEDADE RÚSTICA DE VILA NOVA DE MILFONTES

PLANTA DE INFRAESTRUTURAS ESTRUTURA VIÁRIA

VOLUME III
DESENHO | P 03-1
JULHO | 2021

Odemira MUNICÍPIO

GEOATRIBUTO