


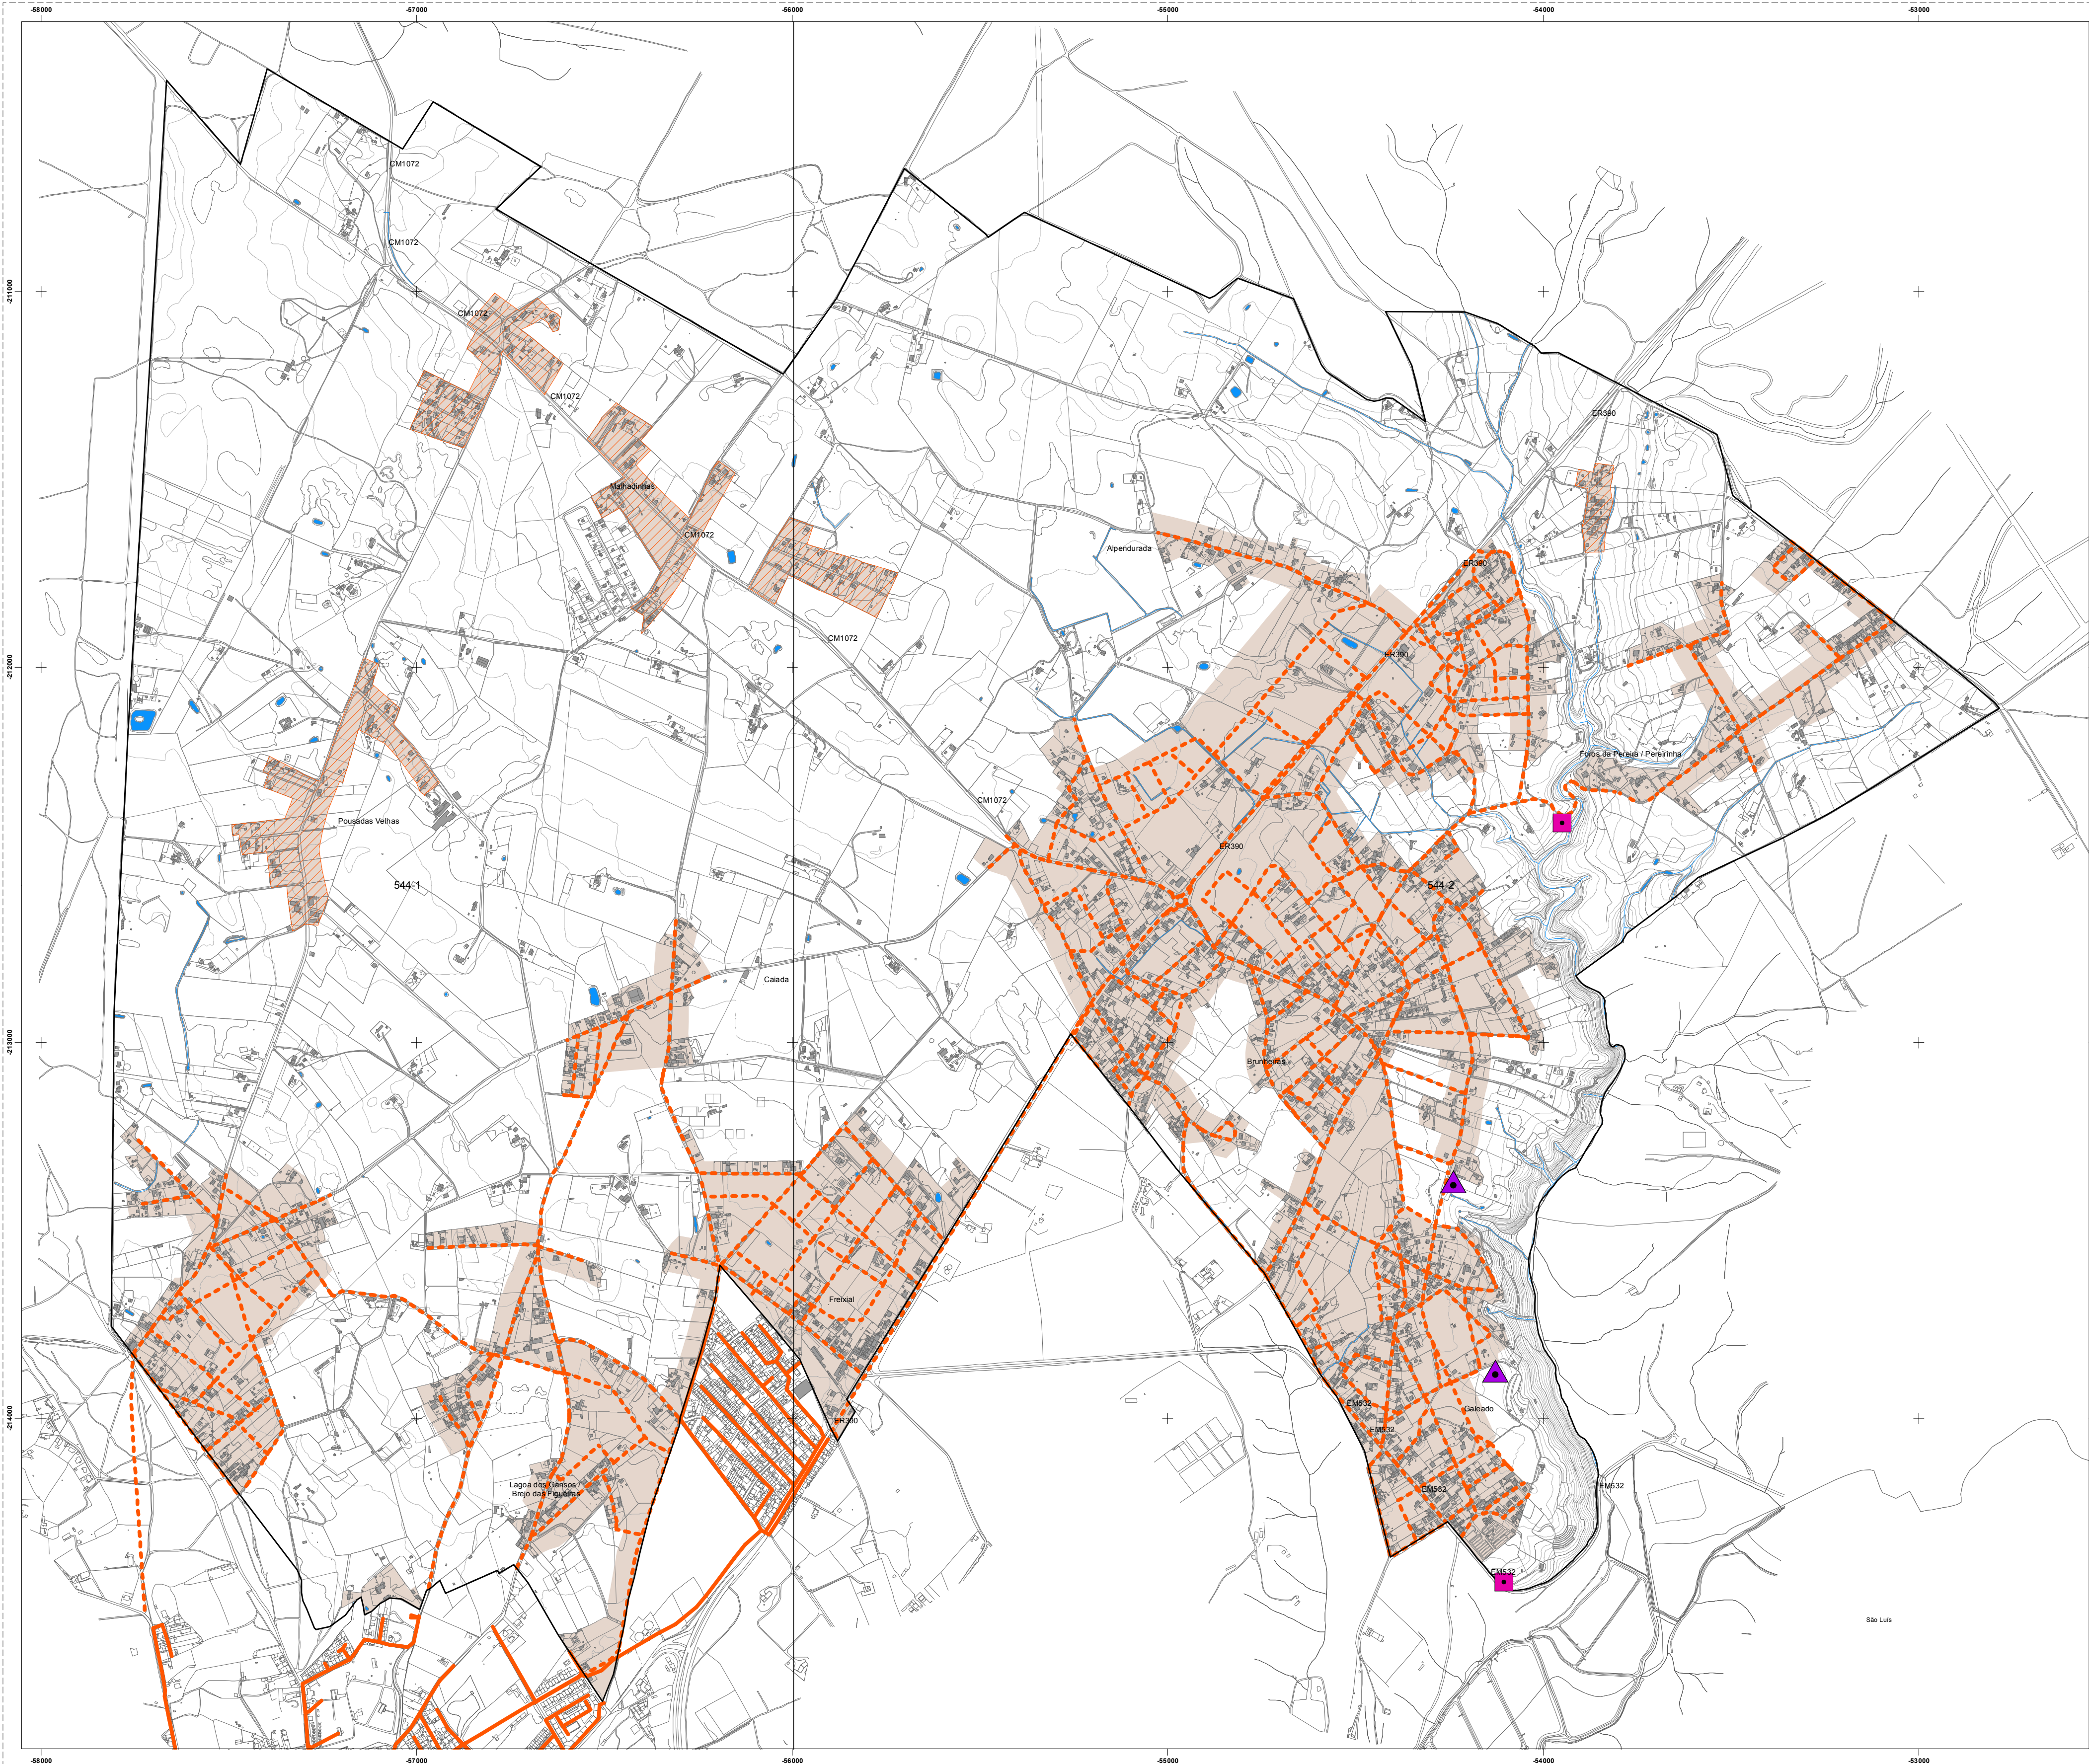

LEGENDA

- Limite da área de intervenção do PUAFIPR
- Limites Administrativos de Odemira - CAOP 2017
- Edificado
- Linhas e cursos de água
- Lagoas
- Planimetria
- Planimetria (Área envolvente)
- Curva de Nível Mestra
- Curva de Nível Secundária

LIMITES DO SOLO URBANO

- Perímetro Urbano Proposto

INFRAESTRUTURAS DE SANEAMENTO BÁSICO


- Rede de Saneamento Básico existente
- Rede de Saneamento Básico proposta
- Soluções locais (ETAR Compacta)

ESTAÇÕES DE TRATAMENTO

- ETAR a criar
- Estação Elevatória a criar

Identificação da Cartografia de Referência (AFIPR)
Entidade Proprietária: Município de Odemira
Entidade Produtora: SOCARTO
Data e número de Homologação: 13-05-2019, n.º 549
Série Cartográfica Nacional: 1:2.000
Sistema de Referência e Datum: PT-TM06/ETRS89
Projeção Cartográfica: Transversa de Mercator
Exatidão Posicional Planimétrica: 0,30 m
Exatidão Temática: 95%
Precisão Posicional Nominal da Saída Gráfica: 1,77 m

Identificação da Cartografia de Referência (Envolvente)
Entidade Proprietária: CIMAL - Comunidade Intermunicipal Alentejo Litoral
Entidade Produtora: Blom Portugal
Data e número de Homologação: 19/07/2012 - N.99
Série Cartográfica Nacional: 1:2.000
Sistema de Referência e Datum: Datum73-Modified Portuguese Grid/Datum73
Projeção Cartográfica: Transversa de Mercator
Exatidão Posicional Planimétrica: Inferior a 2,0m
Exatidão Temática: 95%
Precisão Posicional Nominal da Saída Gráfica: 3,96m

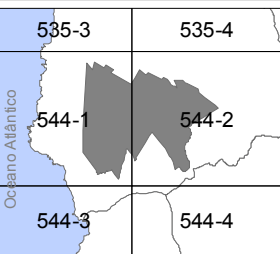

1:10.000

MUNICÍPIO DE ODEMIRA
PLANO DE URBANIZAÇÃO DA ÁREA DE
FRACIONAMENTO ILEGAL DA PROPRIEDADE
RÚSTICA DE VILA NOVA DE MILFONTES

PLANTA DE INFRAESTRUTURAS
SANEAMENTO BÁSICO

VOLUME III
DESENHO | P 03-3
AGOSTO | 2022