


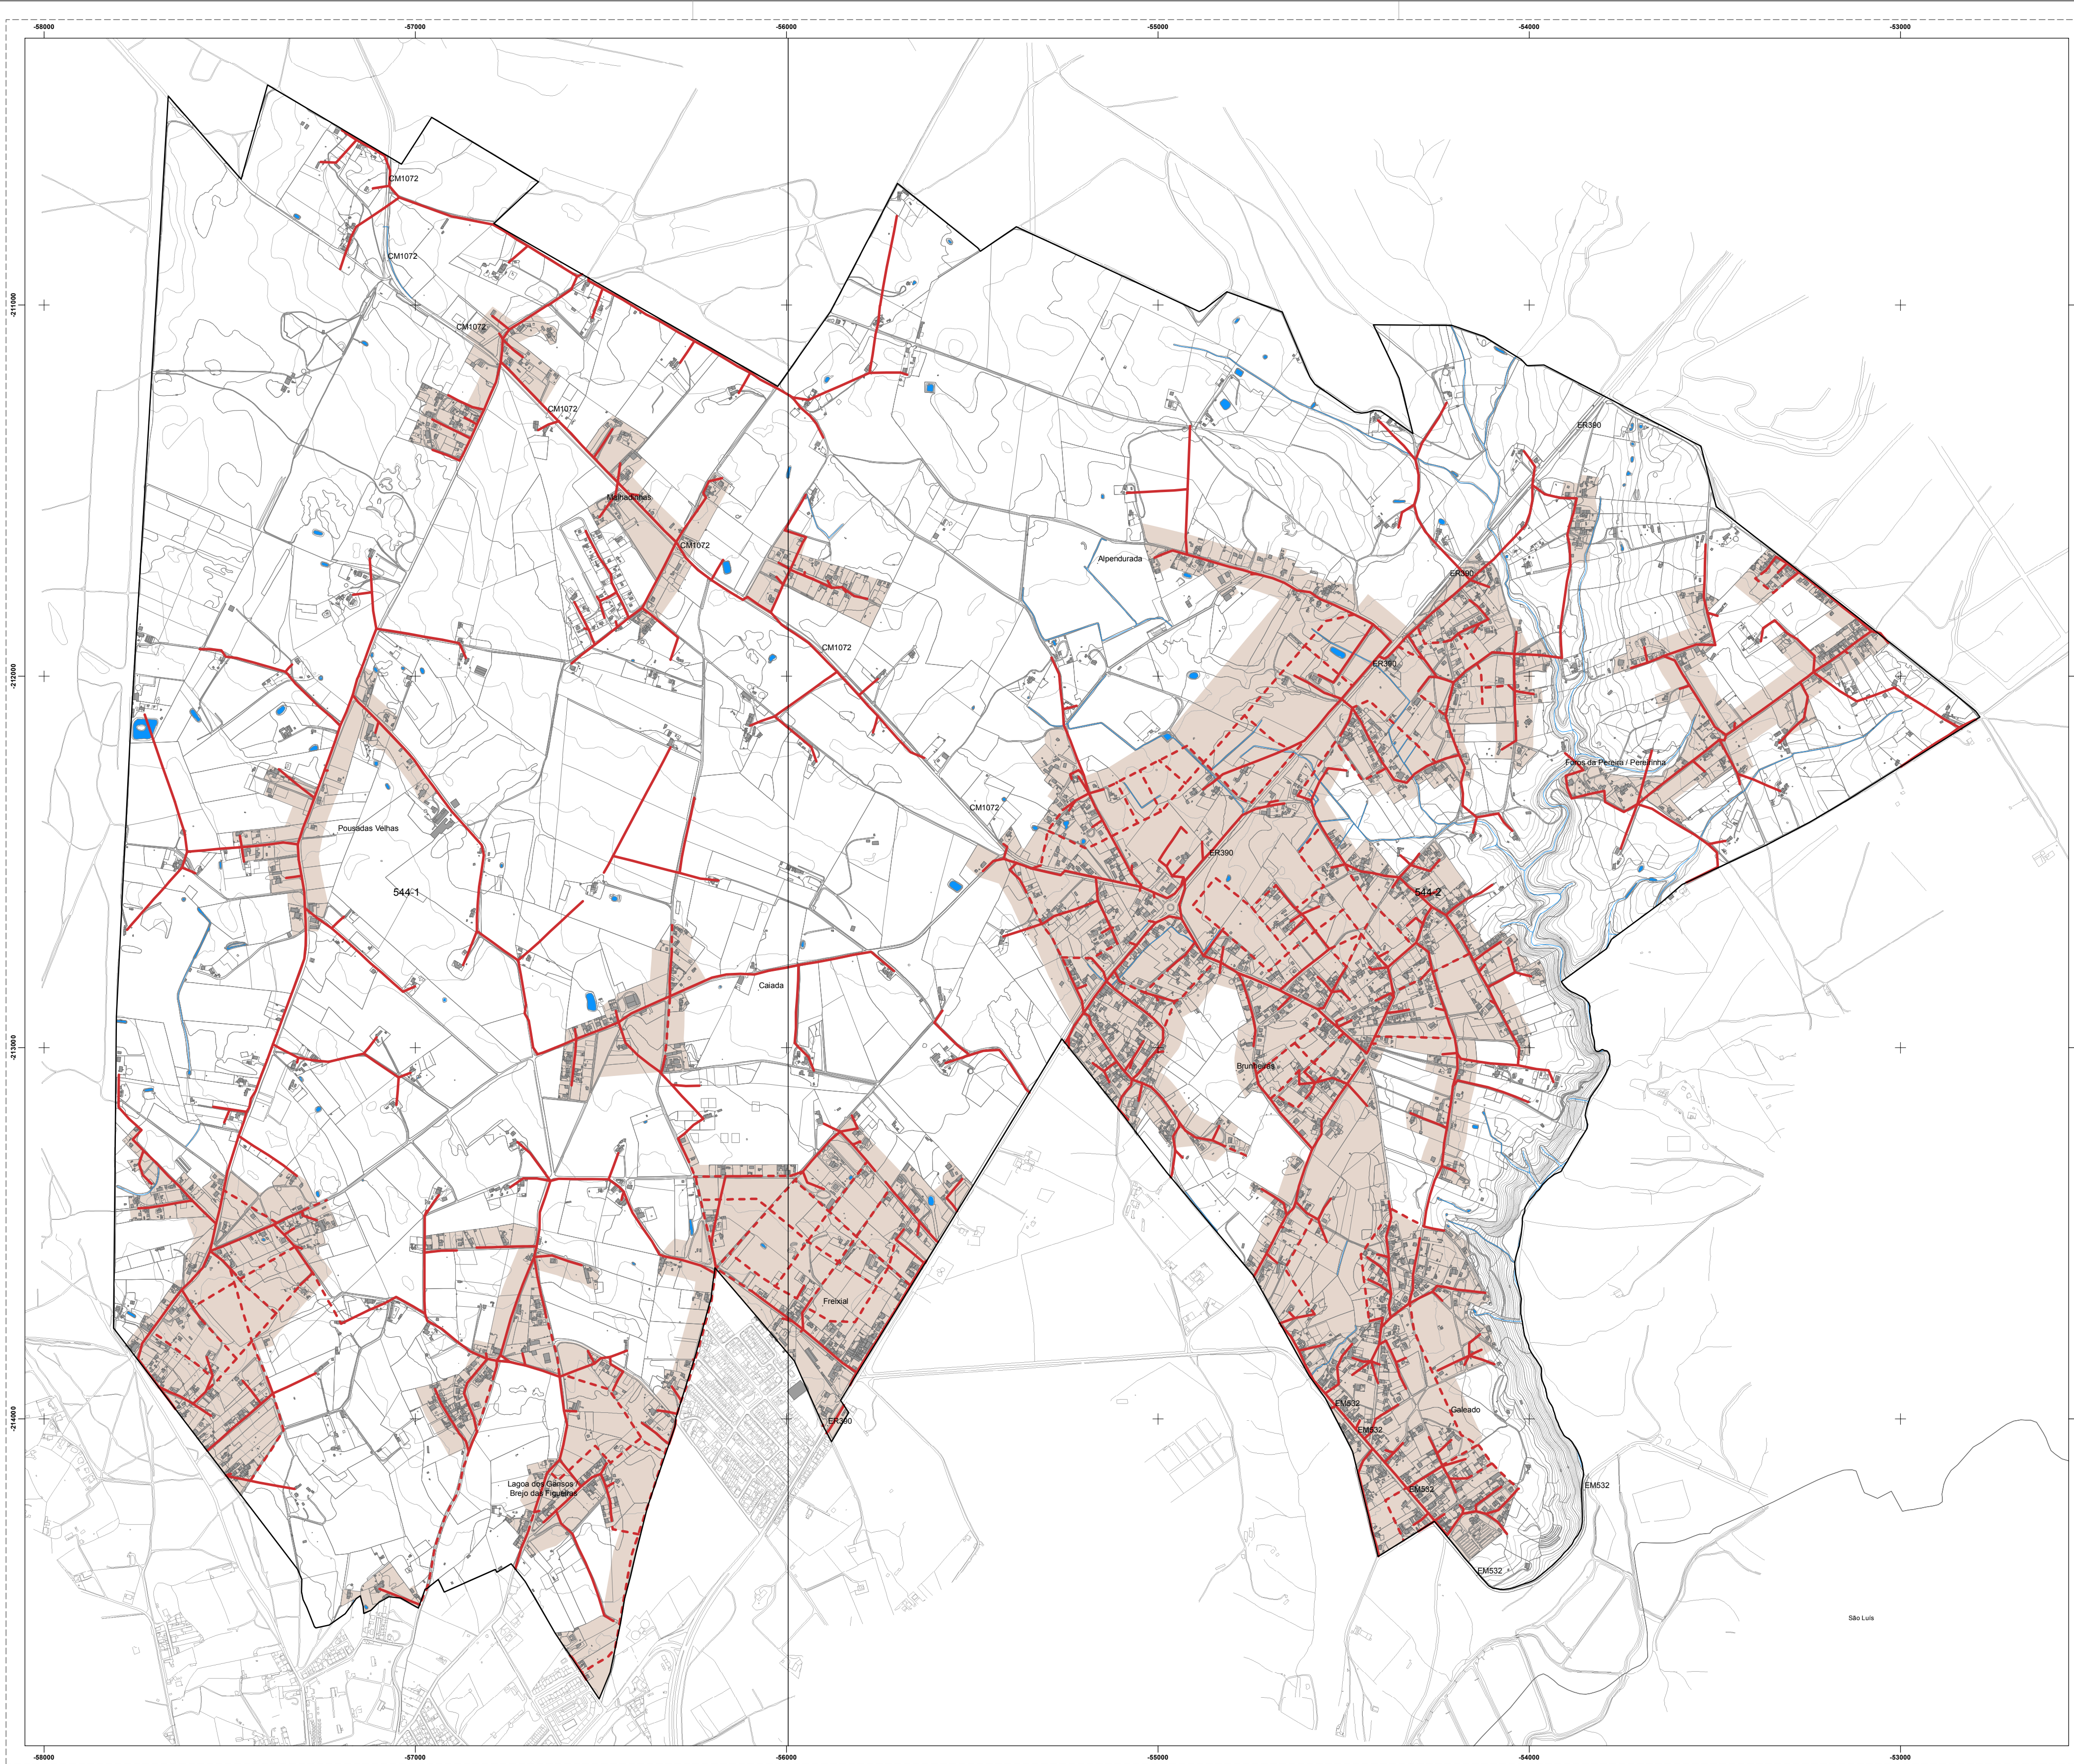

LEGENDA

Limite da área de intervenção do PUAFIPR

BASE CARTOGRÁFICA

Limites Administrativos de Odemira - CAOP 2017

Edificado

Linhas e cursos de água

Lagoas

Planimetria

Planimetria (Área envolvente)

Curva de Nivel Mestra

Curva de Nivel Secundária

LIMITES DO SOLO URBANO

Perímetro Urbano Proposto


INFRAESTRUTURAS DE ENERGIA ELÉTRICA

Linha de Baixa Tensão

Linha de Baixa Tensão proposta

Identificação da Cartografia de Referência (AFIPR)
Entidade Proprietária: Município de Odemira
Entidade Produtora: SOCATO
Data e número de Homologação: 13-05-2019, n.º 549
Série Cartográfica Nacional: 1:2.000
Sistema de Referência e Datum: PT-TM06/ETRS89
Projeção Cartográfica: Transversa de Mercator
Exatidão Posicional Planimétrica: 0,30 m
Exatidão Temática: 95%
Precisão Posicional Nominal da Saída Gráfica: 1,77 m

Identificação da Cartografia de Referência (Envolvente)
Entidade Proprietária: CIMAL - Comunidade Intermunicipal Alentejo Litoral
Entidade Produtora: Blom Portugal
Data e número de Homologação: 19/07/2012 - N.99
Série Cartográfica Nacional: 1:2.000
Sistema de Referência e Datum: Datum73-Modified Portuguese Grid/Datum73
Projeção Cartográfica: Transversa de Mercator
Exatidão Posicional Planimétrica: Inferior a 2,0m
Exatidão Temática: 95%
Precisão Posicional Nominal da Saída Gráfica: 3,96m

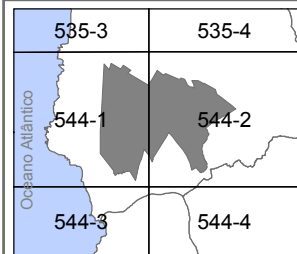

1:10.000



Sistema de Referência e Datum:
PT-TM06/ETRS89
Projeção Cartográfica: Transversa de Mercator

MUNICÍPIO DE ODEMIRA

PLANO DE URBANIZAÇÃO DA ÁREA DE FRACIONAMENTO ILEGAL DA PROPRIEDADE RÚSTICA DE VILA NOVA DE MILFONTES

Odemira

MUNICÍPIO

GEOATRIBUTO

PLANEJAMENTO E CONSULTORIA EM TERRITÓRIO

VOLUME III

DESENHO | P 03-5

JULHO | 2021

PLANTA DE INFRAESTRUTURAS ENERGIA ELÉTRICA