


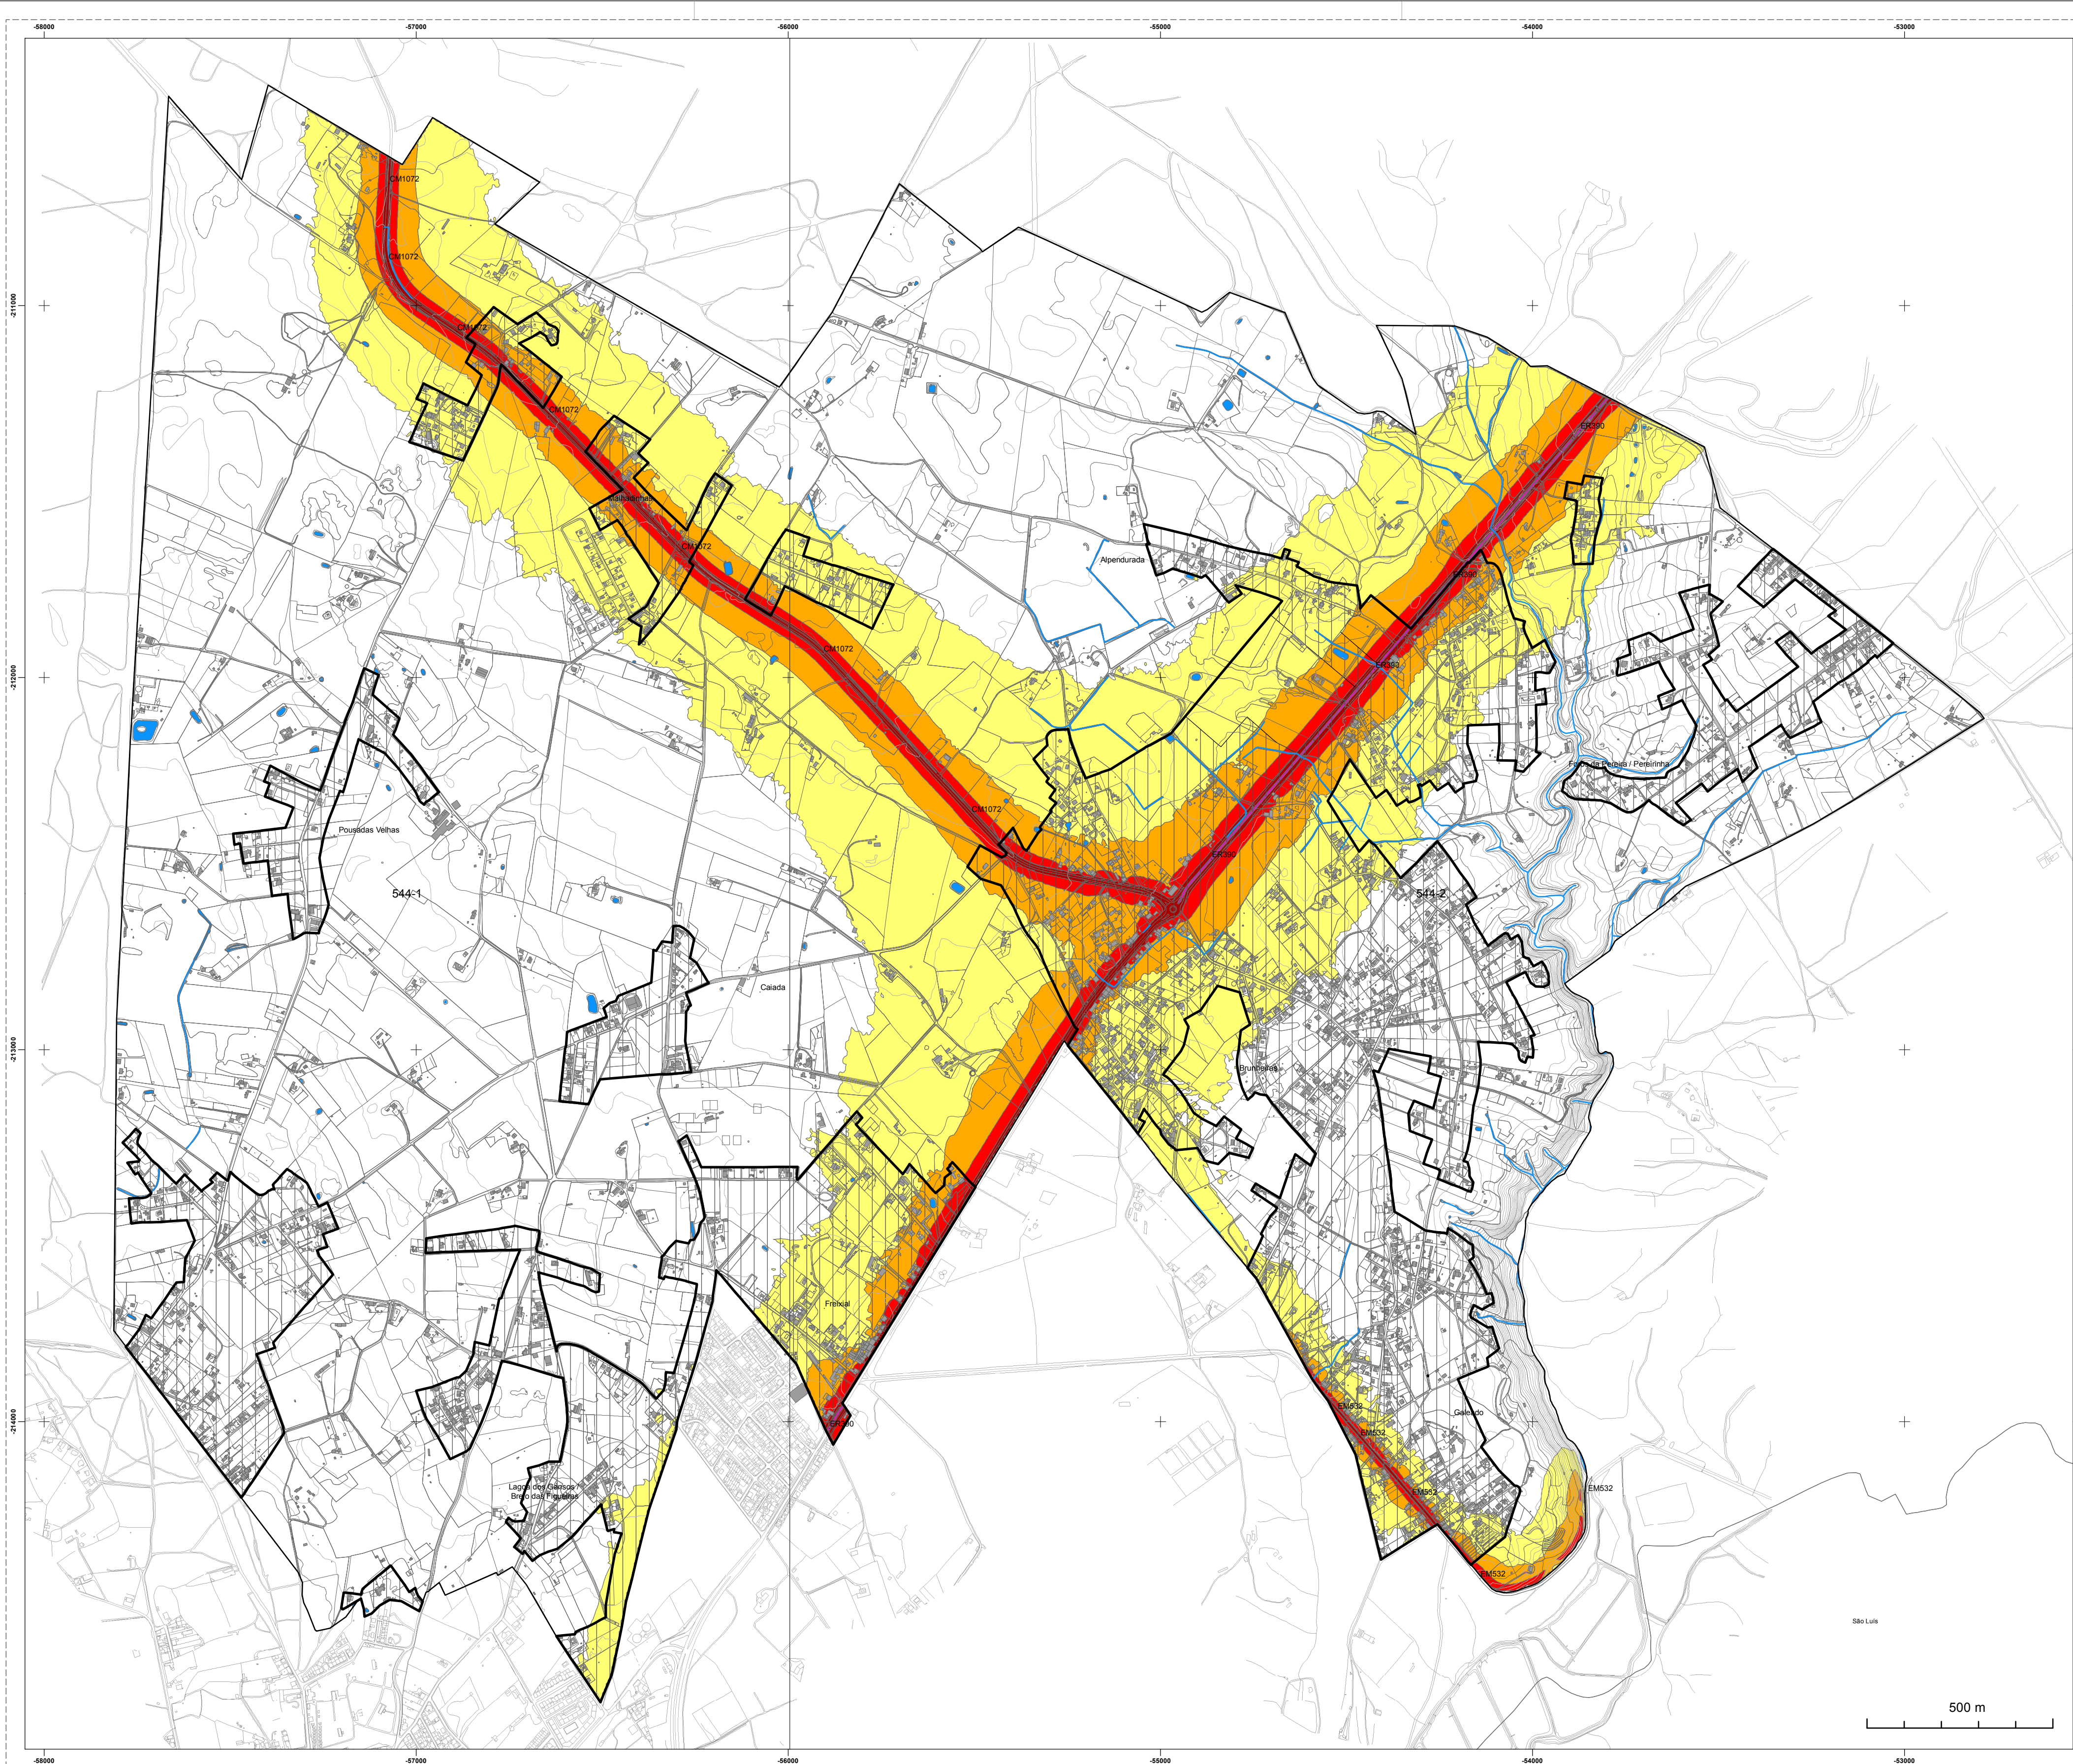

LEGENDA

Limite da área de intervenção do PUAFIPR

BASE CARTOGRÁFICA

Limites Administrativos de Odemira - CAOP 2017

Edificado

Linhas e cursos de água

Lagoas

Planimetria

Planimetria (Área envolvente)

Curva de Nível Mestra

Curva de Nível Secundária

LIMITES DO SOLO URBANO

Limites do Solo Urbano Proposto

ZONAMENTO ACÚSTICO

Zona Mista

NÍVEIS SONOROS Lden

> 50.0 dB(A)

> 55.0 dB(A)


> 60.0 dB(A)

> 65.0 dB(A)

> 70.0 dB(A)

Identificação da Cartografia de Referência (AFIPR)
Entidade Proprietária: Município de Odemira
Entidade Produtora: SOCARTO
Data e número de Homologação: 13-05-2019, n.º 549
Série Cartográfica Nacional: 1:2.000
Sistema de Referência e Datum: PT-TM06/ETRS89
Projeção Cartográfica: Transversa de Mercator
Exatidão Posicional Planimétrica: 0,30 m
Exatidão Temática: 95%
Precisão Posicional Nominal da Saída Gráfica: 1,77 m

Identificação da Cartografia de Referência (Envolvente)
Entidade Proprietária: CIMAL - Comunidade Intermunicipal Alentejo Litoral
Entidade Produtora: Blom Portugal
Data e número de Homologação: 19/07/2012 - N.99
Série Cartográfica Nacional: 1:2.000
Sistema de Referência e Datum: Datum73-Modified Portuguese Grid/Datum73
Projeção Cartográfica: Transversa de Mercator
Exatidão Posicional Planimétrica: Inferior a 2,0m
Exatidão Temática: 95%
Precisão Posicional Nominal da Saída Gráfica: 3,96m

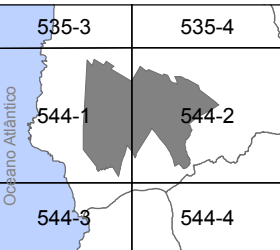

MUNICÍPIO DE ODEMIRA
PLANO DE URBANIZAÇÃO DA ÁREA DE
FRACIONAMENTO ILEGAL DA PROPRIEDADE
RÚSTICA DE VILA NOVA DE MILFONTES



1:10.000
Sistema de Referência e Datum: PT-TM06/ETRS89
Projeção Cartográfica: Transversa de Mercator

MAPA DE RUÍDO
Situação atual - Lden

VOLUME VIII
DESENHO | P 01
JULHO | 2021