

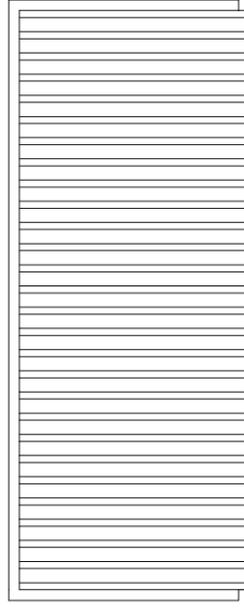



versão direita

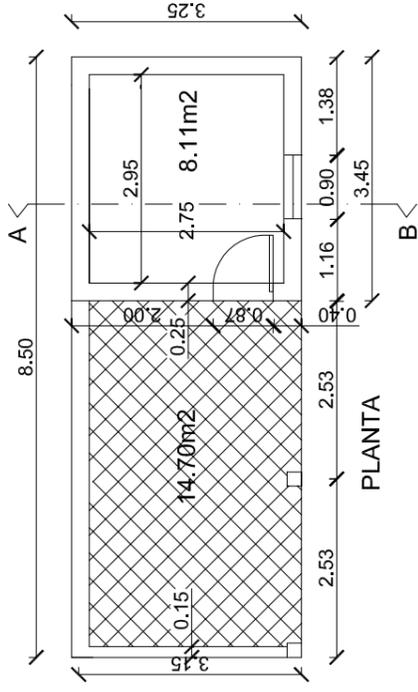

COBERTURA

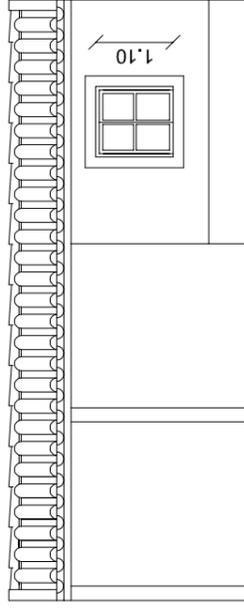

ALÇADO PRINCIPAL

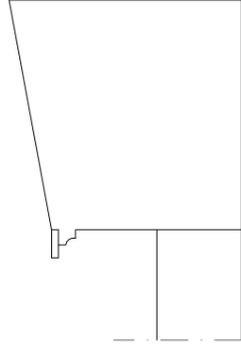



ALÇADO LATERAL

versão direita




IMPLANTAÇÃO DO ANEXO


versão esquerda

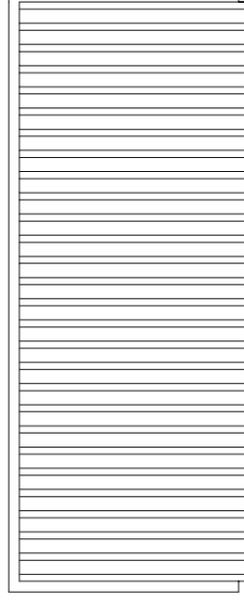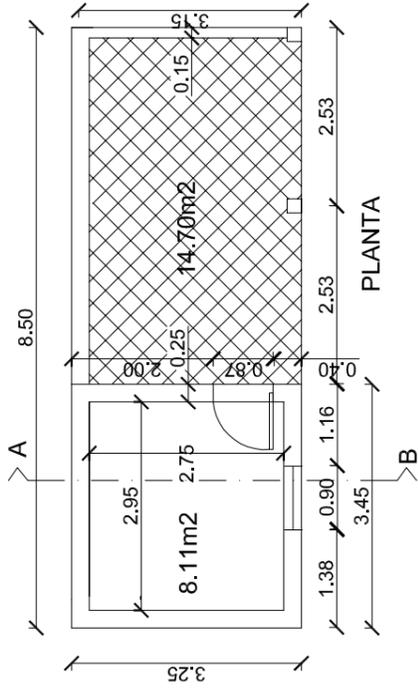


COBERTURA

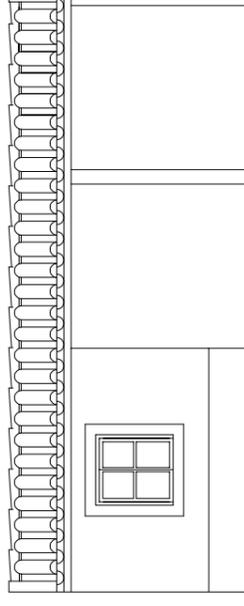

ALÇADO PRINCIPAL

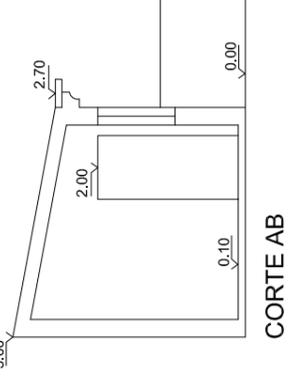

CORTE AB

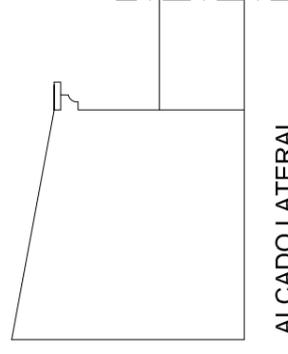

ALÇADO LATERAL

versão esquerda

ÁREA BRUTA:

ARRECADADAÇÃO11.20m2

TELHEIRO15.95m2

Odemira
MUNICÍPIO
D.O.M.
DIVISÃO DE OBRAS MUNICIPAIS
SETOR DE ESTUDOS E PROJECTOS

DIVISÃO DE OBRAS MUNICIPAIS
SETOR DE ESTUDOS E PROJECTOS
LOTEAMENTO MUNICIPAL DE BOAVISTA DOS PINHEIROS
« PROJETO TIPO T3 H-1988 »
- Anexo -

Nº desenho
4de4
Escala: 1/100
Definições em vigor a partir da deliberação da assembleia municipal de 7/12/2023