


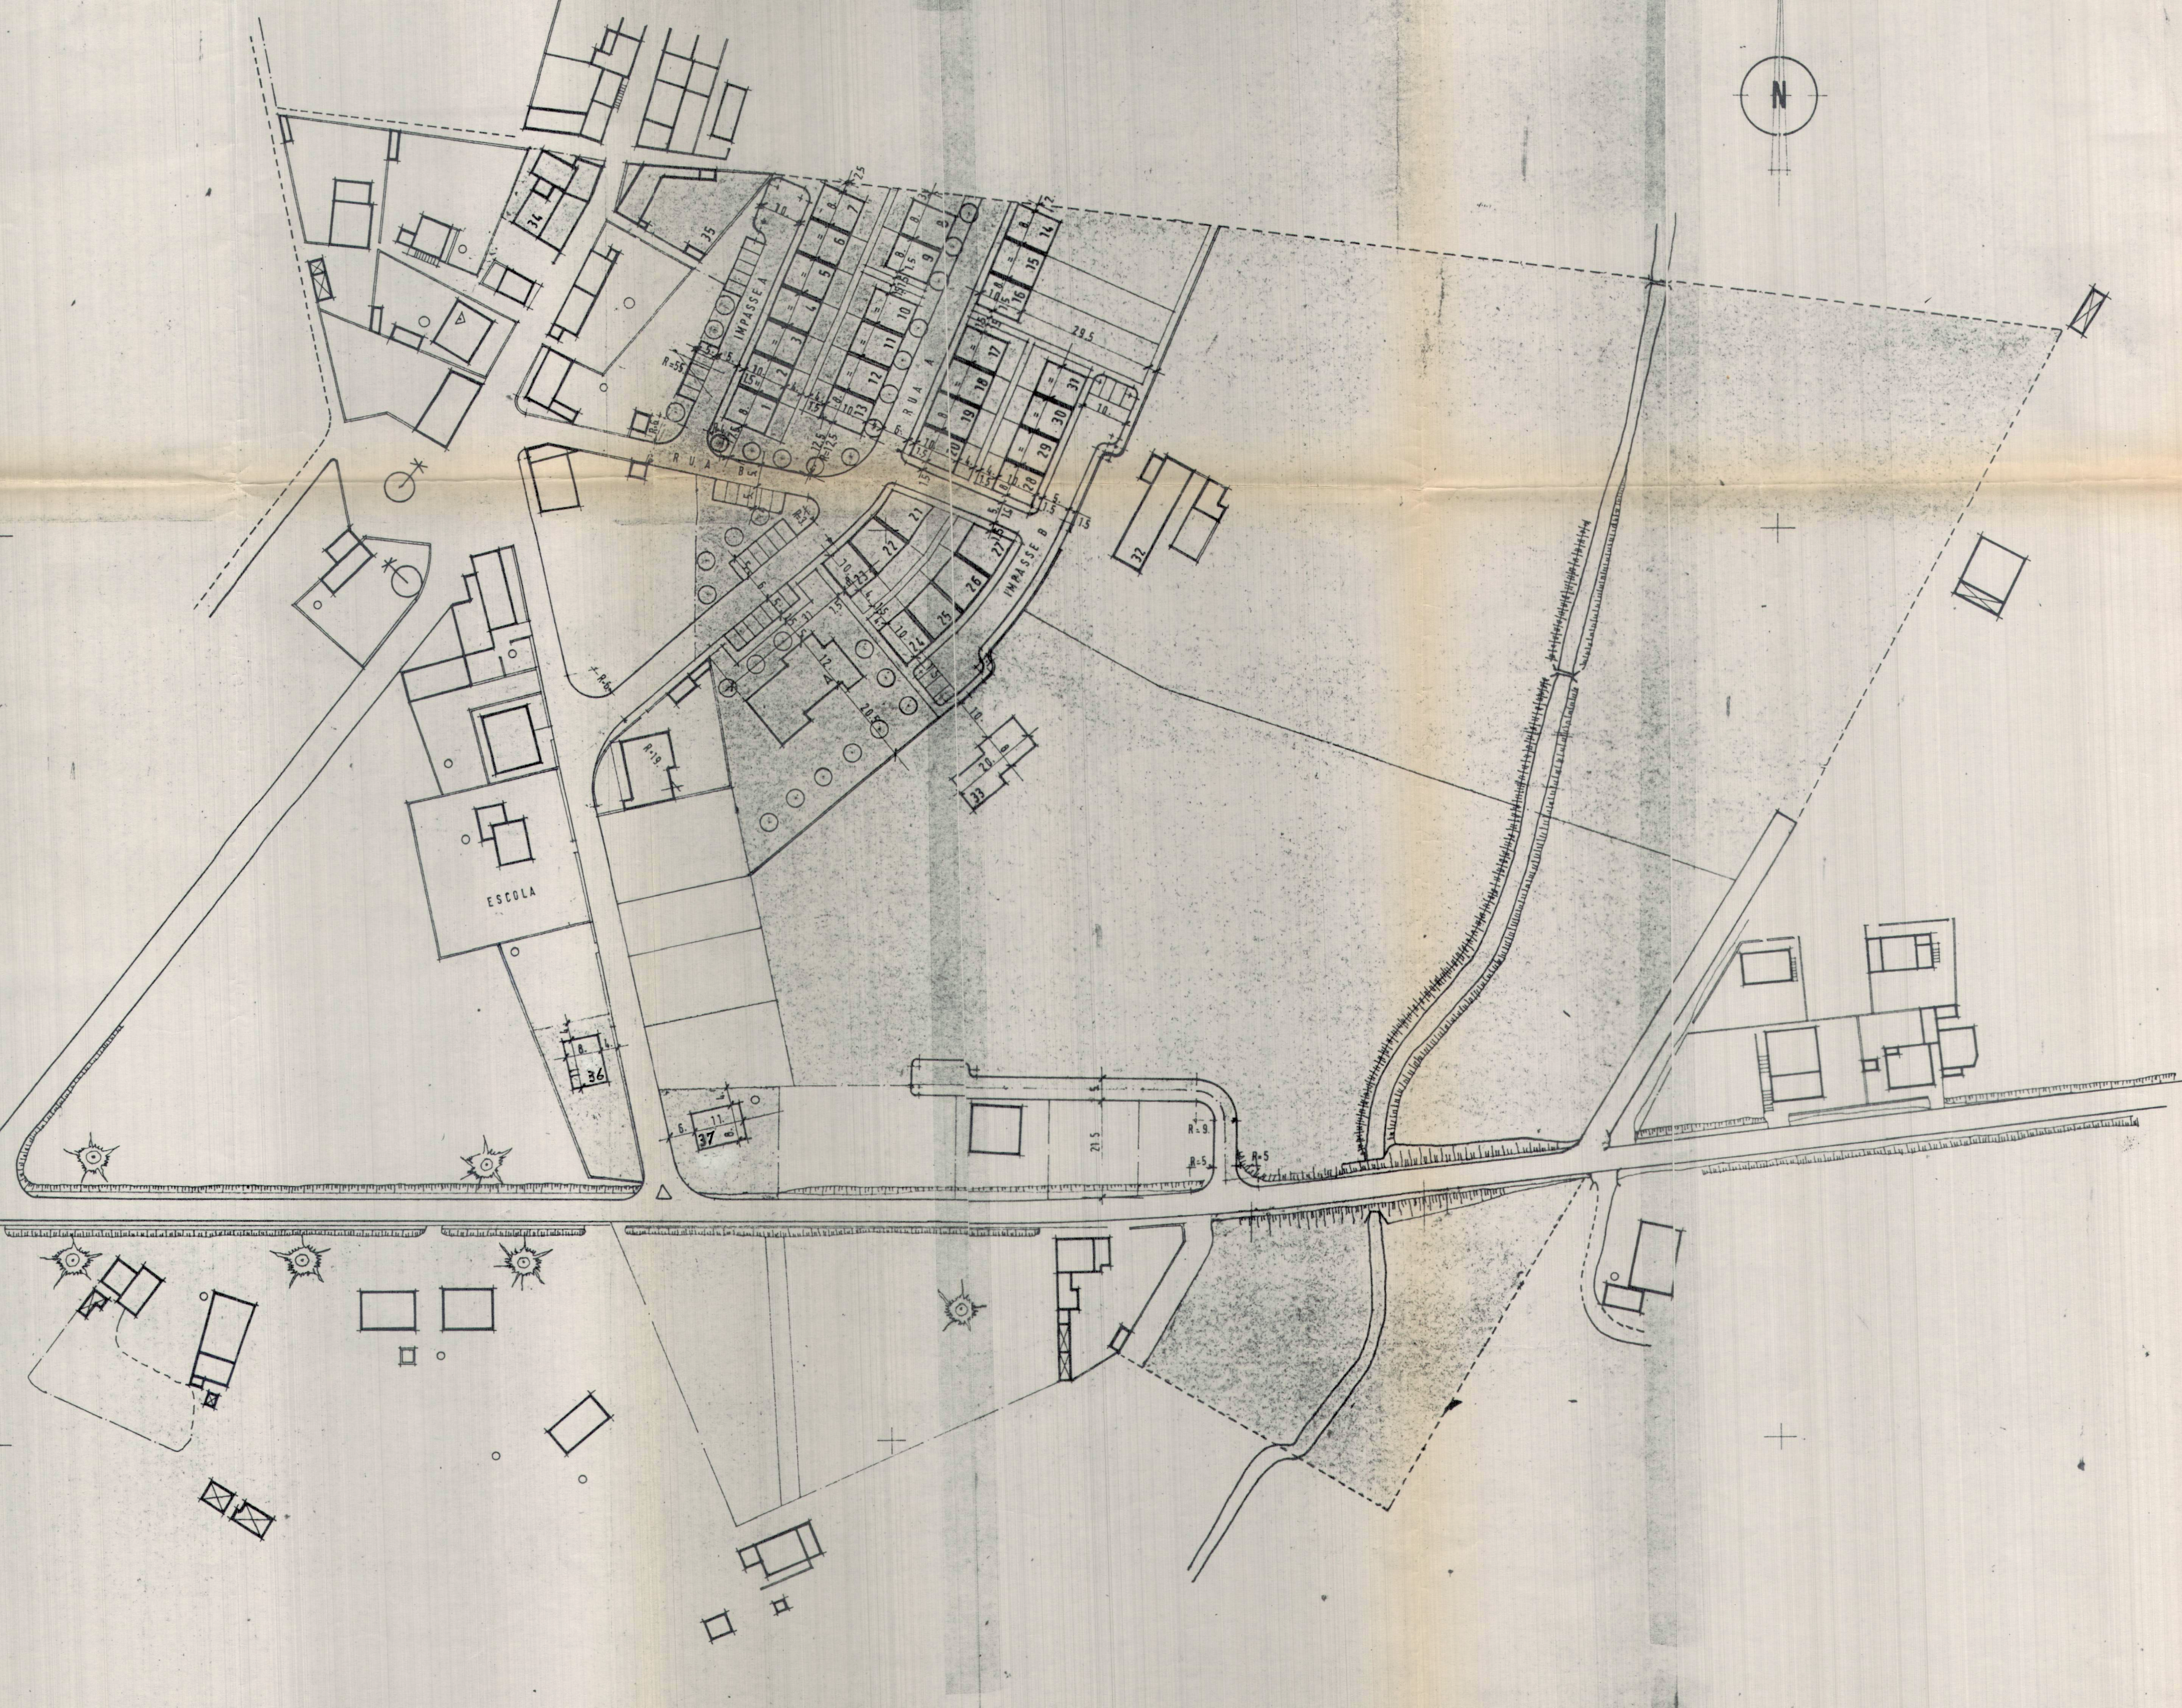

ÁREA TOTAL A LOTEAR	53.852,50m2
ÁREA TOTAL DOS LOTES	48.757,50m2
ÁREA DE ESTACIONAMENTO	463,00m2
ÁREA DE ARRUAMENTOS E PASSEIOS	4.632,00m2

Nº DO LOTE	ÁREA DO LOTE	Nº DE PISOS	ÁREA DE CONSTRUÇÃO	Nº DE FOROS	Nº DO LOTE	ÁREA DO LOTE	Nº DE PISOS	ÁREA DE CONSTRUÇÃO	Nº DE FOROS
1	112.00m2	2	160.00m2	1	22	130.00m2	2	160.00m2	1
2	"	"	"	"	23	112.00m2	"	160.00m2	"
3	"	"	"	"	24	"	"	"	"
4	"	"	"	"	25	116.00m2	"	164.00m2	"
5	"	"	"	"	26	"	"	"	"
6	"	"	"	"	27	121.00m2	"	166.00m2	"
7	147.00m2	"	"	"	28	112.00m2	"	160.00m2	"
8	"	"	"	"	29	"	"	"	"
9	133.00m2	"	"	"	30	"	"	"	"
10	"	"	"	"	31	133.00m2	"	"	"
11	112.00m2	"	"	"	32	20.353.50m2	1	307.00m2	"
12	"	"	"	"	33	"	"	160.00m2	"
13	"	"	"	"	34	29.00m2	1	180.00m2	"
14	574.00m2	"	"	"	35	530.00m2	1	113.00m2	"
15	32.80m2	"	"	"					
16	38.95m2	"	"	"	36	570.00m2	"	"	"
17	133.00m2	"	"	"	37	480.00m2	"	"	"
18	112.00m2	"	"	"	A	1.500.00m2	"	552.00m2	"
19	"	"	"	"					
20	"	"	"	"					
21	136.00m2	"	168.00m2	"					

TOTAL	-	48.757.50	-	6.830.00	38
-------	---	-----------	---	----------	----

APROVADO

REUNIAO DE / /

		MANUEL AUGUSTO GONÇALVES		número de código code number	
TÉCNICO RESPONSÁVEL RESPONSABLE TECHNICIAN		TÉCNICO AUTOR AUTOR TECHNICIAN		desenhado drawn by	
ROBERTO MANUEL SILVA CARLOS SOARES		3.11		confirmado checked by	
PLANO DE PORMENOR DO MONTE - LONGUEIRA		ODEIRA		data date	
NOMENCLATURA NOMENCLATURE		PLANTA SÍNTESE		data date	
				data date	

p. 83
A