


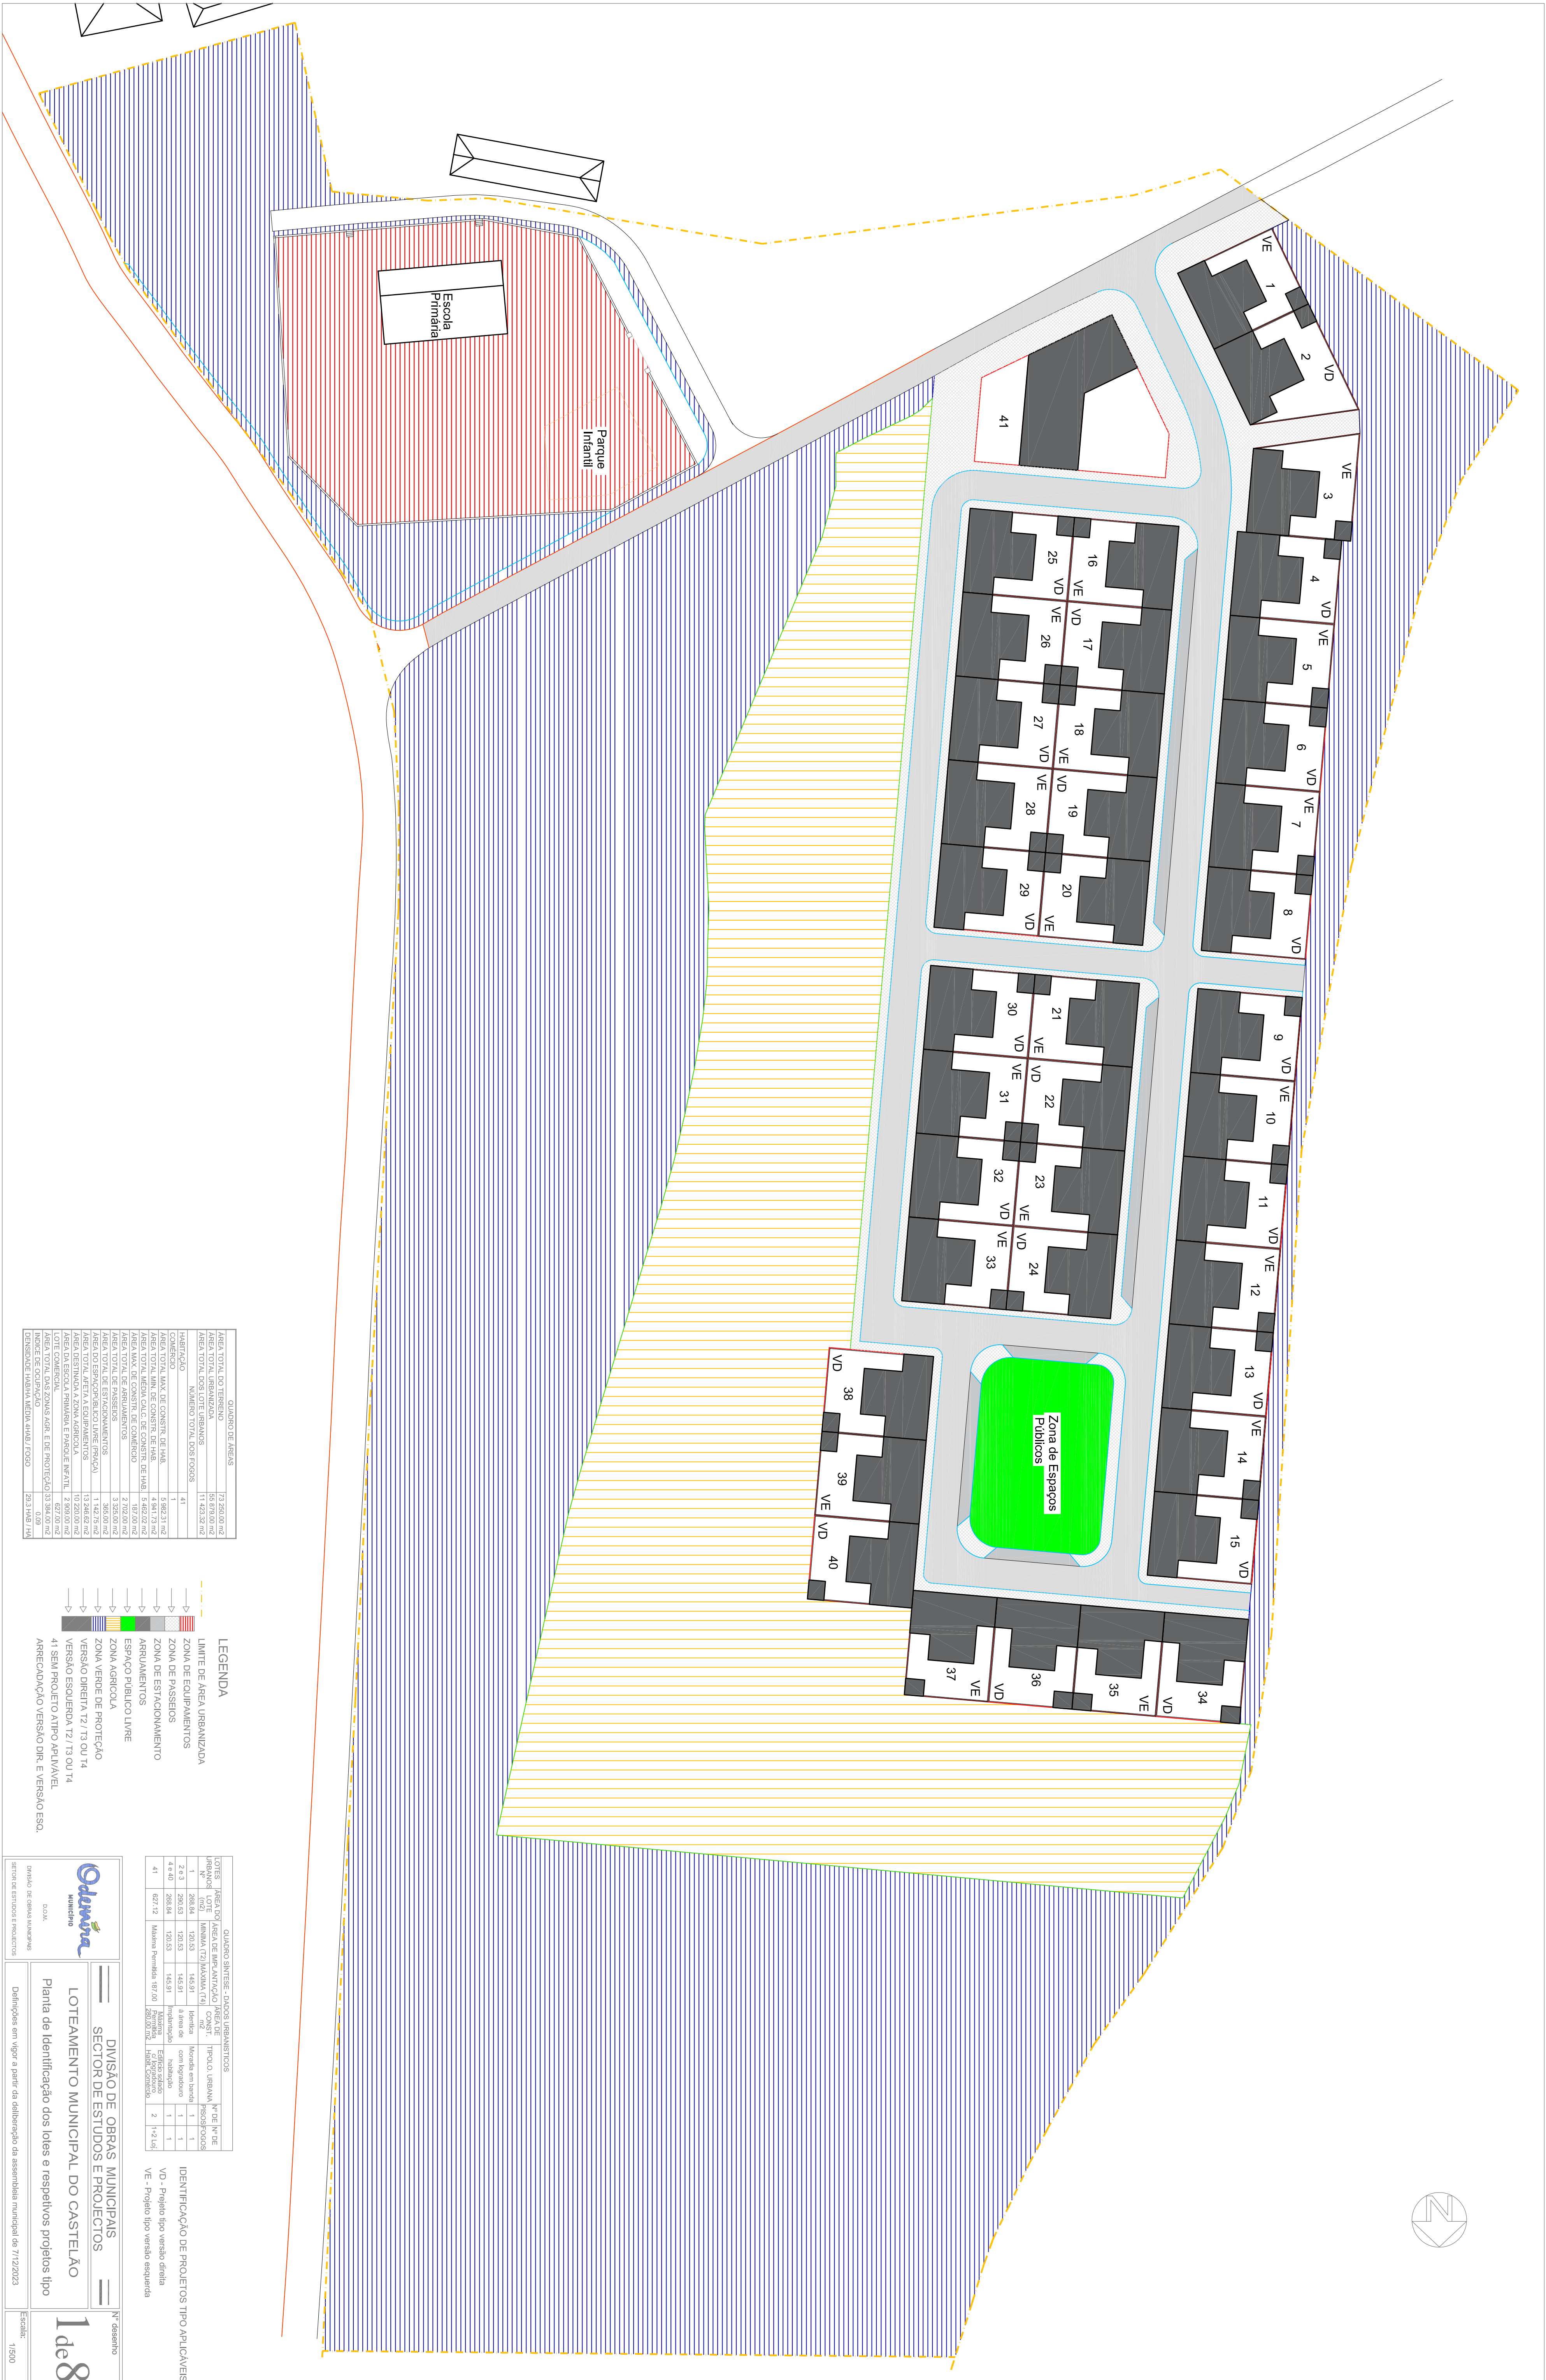

LEGENDA

LIMITE DE ÁREA URBANIZADA
ZONA DE EQUIPAMENTOS
ZONA DE PASSAGENS
ZONA DE ESTACIONAMENTO
ARRUAIMENTOS
ESPAÇO PÚBLICO LIVRE
ZONA AGRÍCOLA
ZONA VERDE DE PROTEÇÃO
VERSÃO DIREITA T2 / T3 OU T4
VERSÃO ESQUERDA T2 / T3 OU T4
14 SEM PROLETO ATÍPO P/ATÍVEL

VD - Projeto tipo versão direita
E - Projeto tipo versão esquerda

	
DIVISÃO DE OBRAS MUNICIPAIS SECTOR DE ESTUDOS E PROJECTOS	Nº assento _____
LOTAMENTO MUNICIPAL DO CASTELÃO	
Planta de identificação dos lotes e respectivos projetos tipo	
Definições em vigor a partir da deliberação da assembleia municipal de 17/12/2023	
Escala:	1 de 8
1/500	