


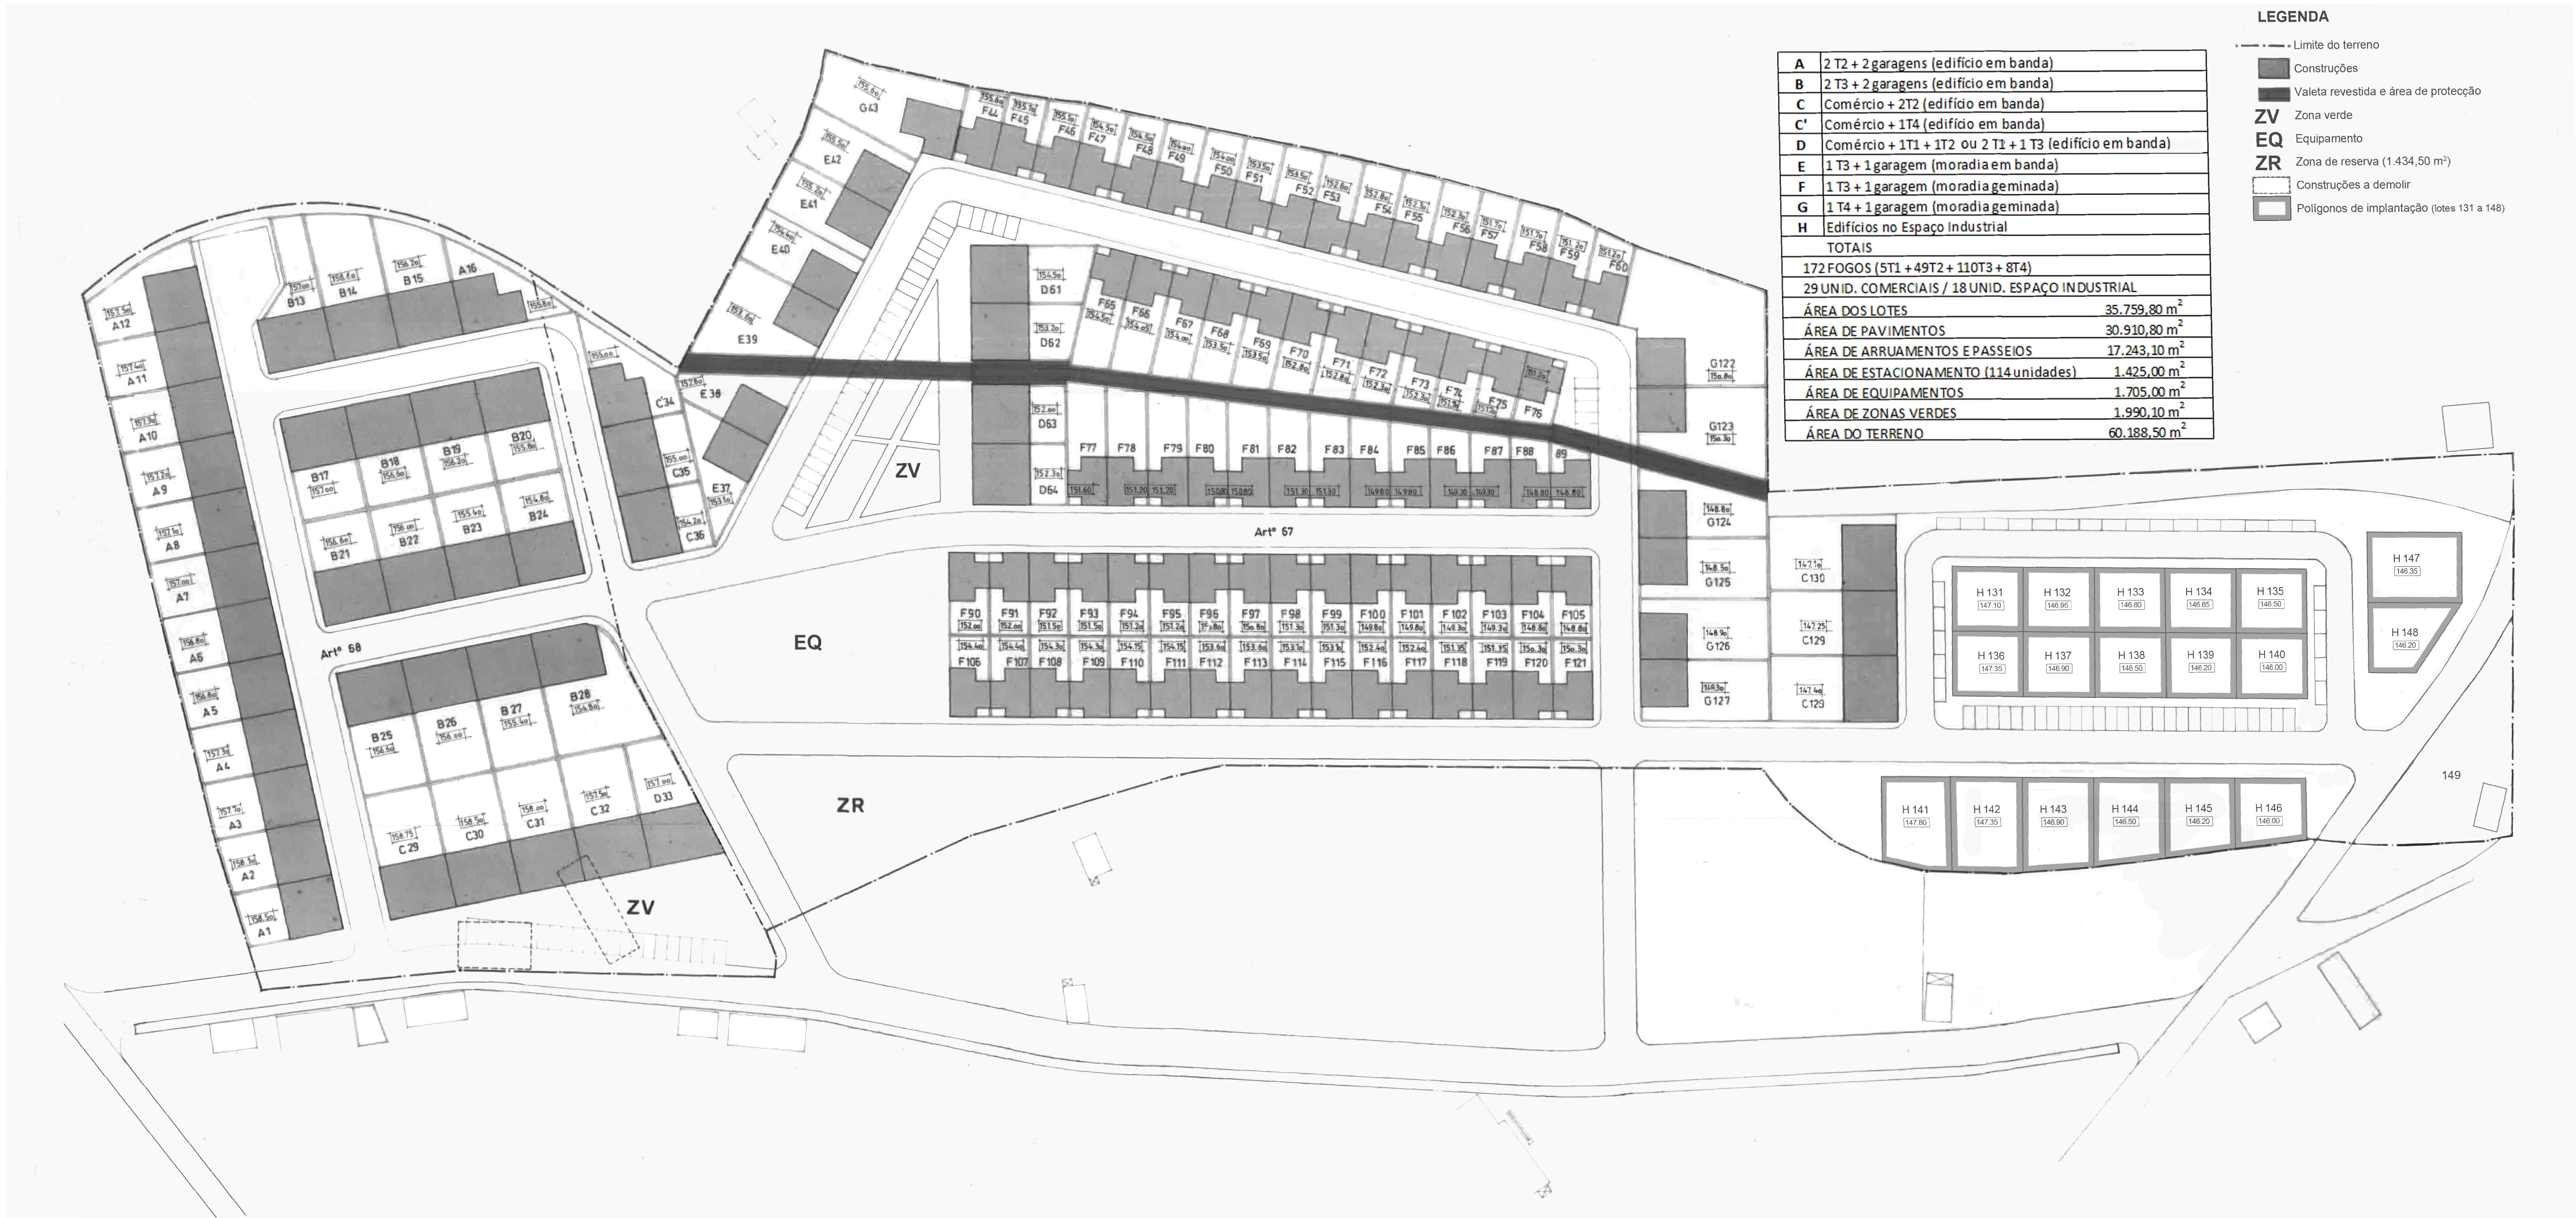

A	2 T2 + 2 garagens (edifício em banda)
B	2 T3 + 2 garagens (edifício em banda)
C	Comércio + 2T2 (edifício em banda)
C'	Comércio + 1T4 (edifício em banda)
D	Comércio + 1T1 + 1T2 ou 2 T1 + 1 T3 (edifício em banda)
E	1 T3 + 1 garagem (moradia em banda)
F	1 T3 + 1 garagem (moradia geminada)
G	1 T4 + 1 garagem (moradia geminada)
H	Edifícios no Espaço Industrial
TOTAIS	
172 FOGOS (5T1 + 49T2 + 110T3 + 8T4)	
29 UNID. COMERCIAIS / 18 UNID. ESPAÇO INDUSTRIAL	
ÁREA DOS LOTES	35.759,80 m ²
ÁREA DE PAVIMENTOS	30.910,80 m ²
ÁREA DE ARRUAIMENTOS E PASSEIOS	17.243,10 m ²
ÁREA DE ESTACIONAMENTO (114 unidades)	1.425,00 m ²
ÁREA DE EQUIPAMENTOS	1.705,00 m ²
ÁREA DE ZONAS VERDES	1.990,10 m ²
ÁREA DO TERRENO	60.188,50 m ²

LEGENDA

- Limite do terreno
- Construções
- Valeta revestida e área de proteção
- ZV Zona verde
- EQ Equipamento
- ZR Zona de reserva (1.434,50 m²)
- Construções a demolir
- Polígonos de implantação (lotes 131 a 148)