


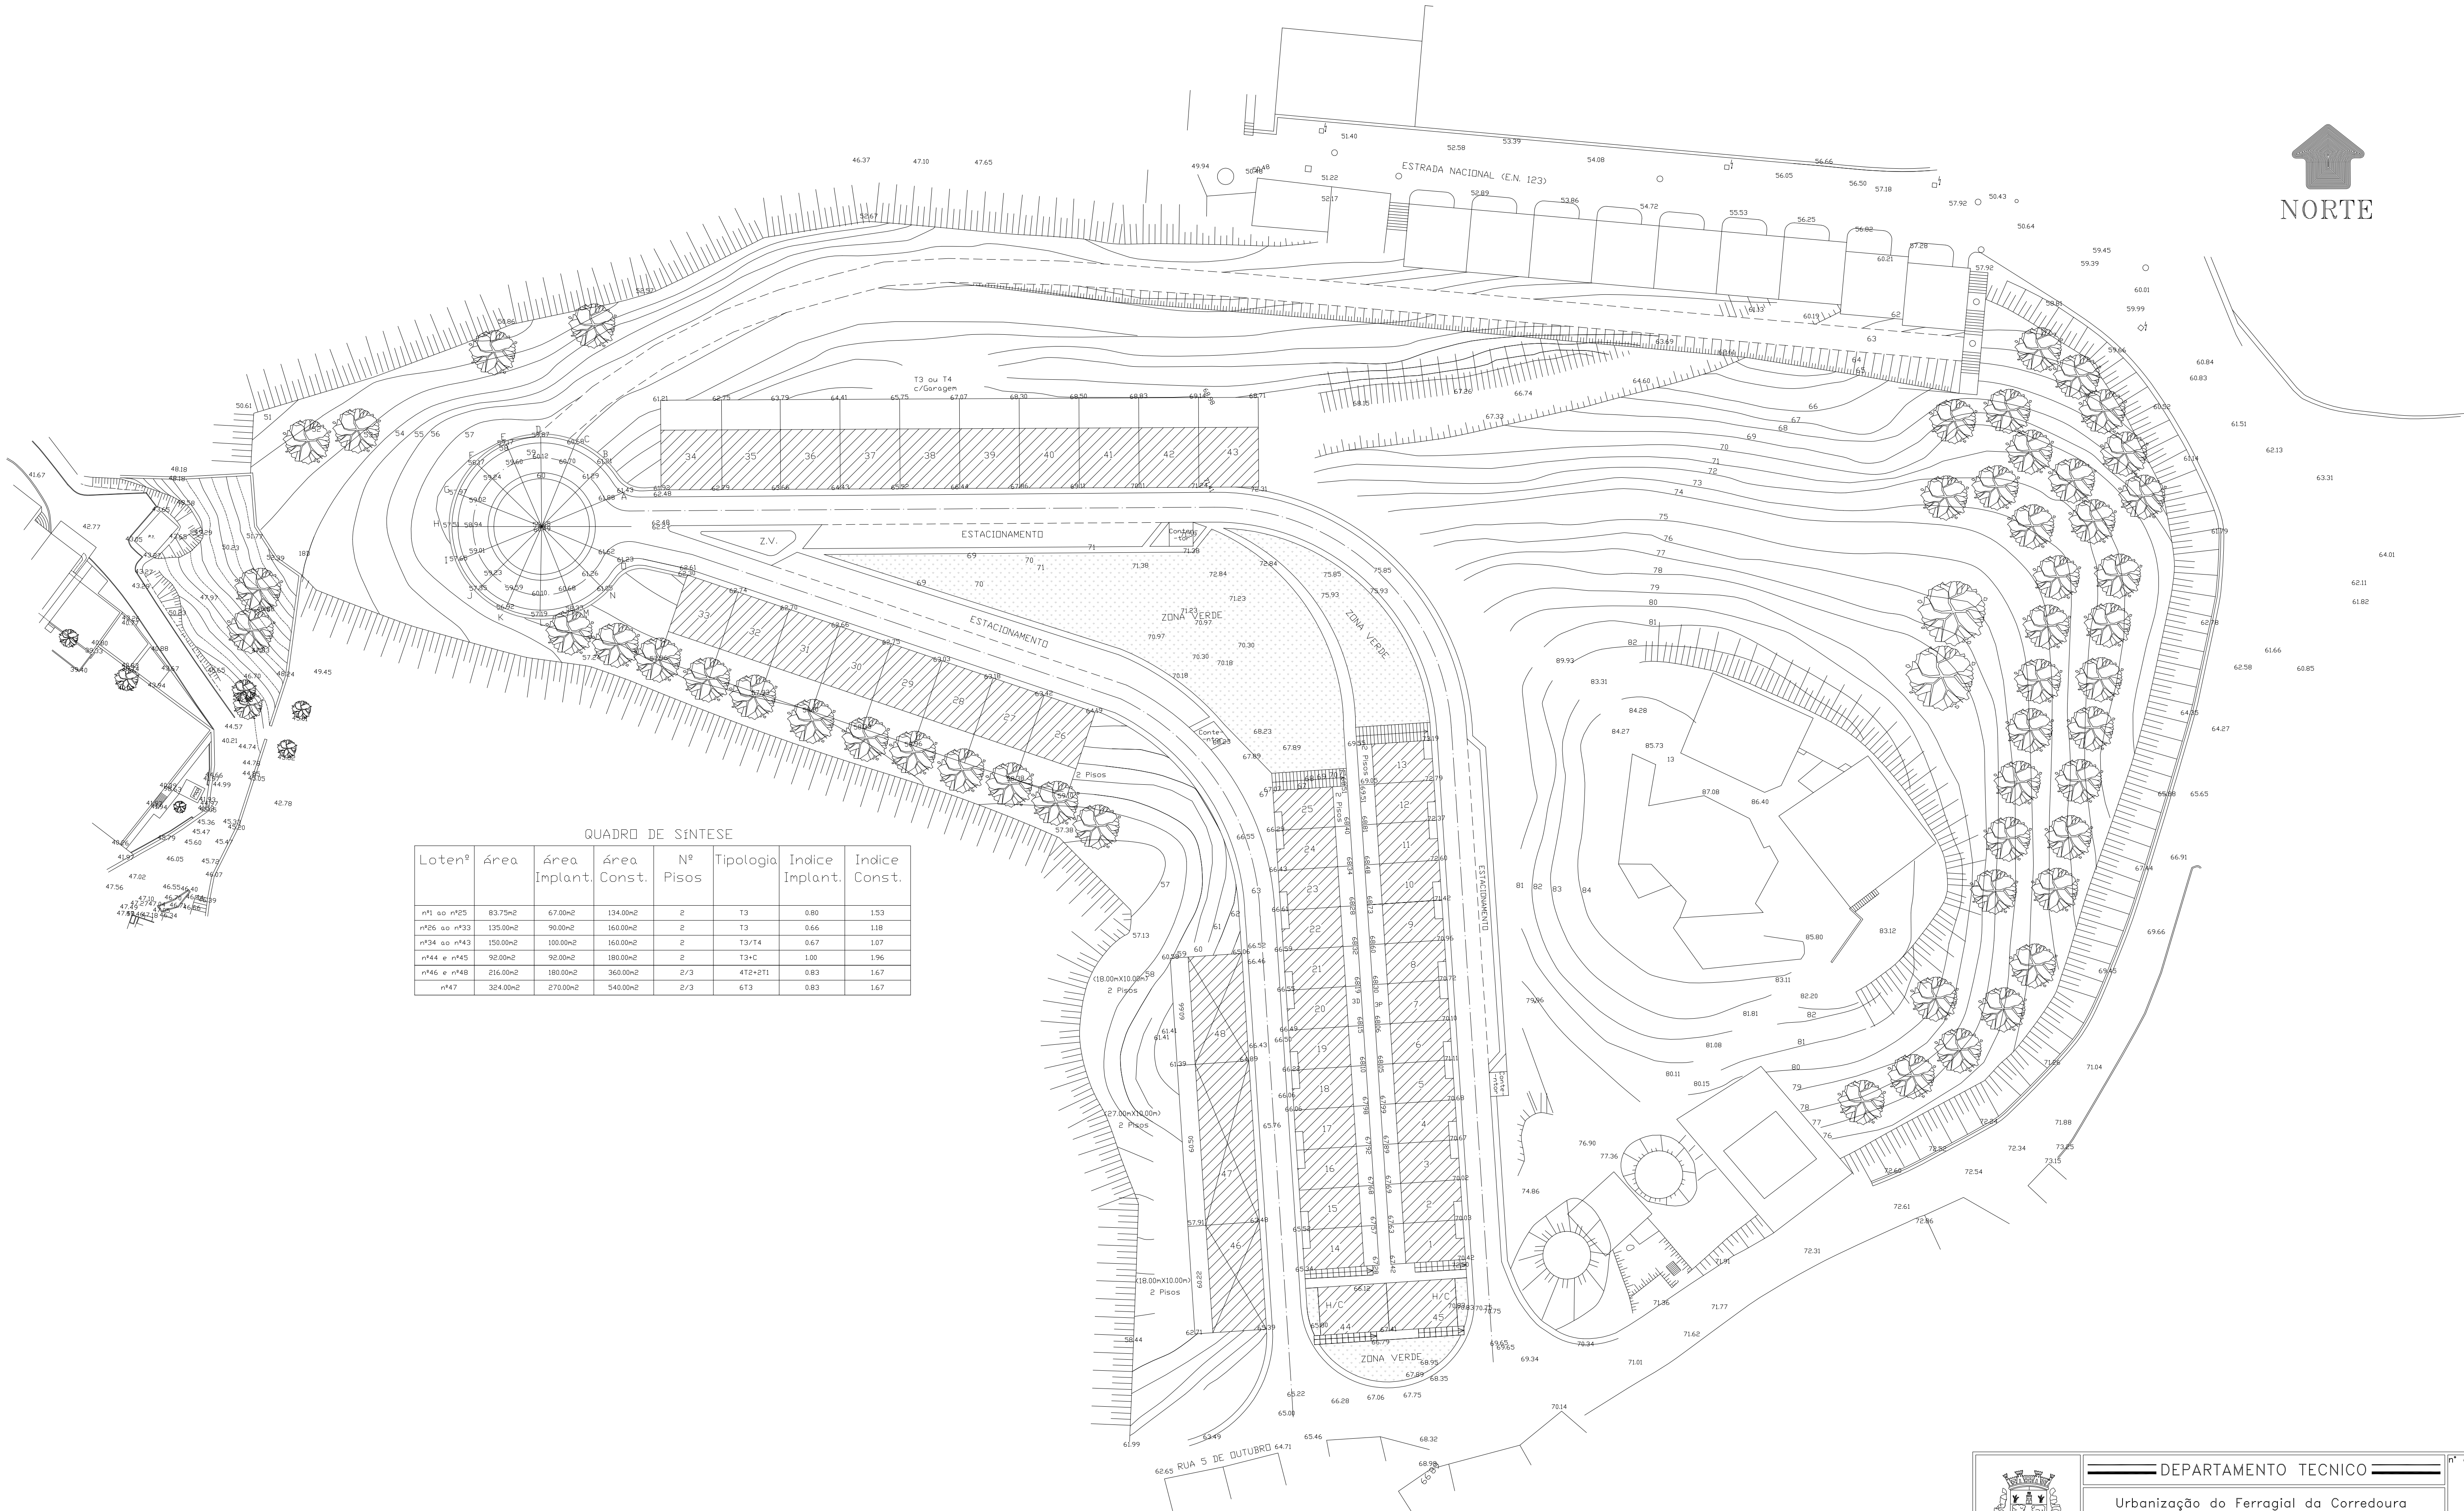

QUADRO DE SINTESE							
Lotenº	Área	Área Implant.	Área Const.	Nº Pisos	Tipologia	Índice Implant.	Índice Const.
nº1 ao nº25	83.75m²	67.00m²	134.00m²	2	T3	0.80	1.53
nº26 ao nº33	135.00m²	90.00m²	160.00m²	2	T3	0.66	1.18
nº34 ao nº43	150.00m²	100.00m²	160.00m²	2	T3/T4	0.67	1.07
nº44 e nº45	92.00m²	92.00m²	180.00m²	2	T3+C	1.00	1.96
nº46 e nº48	216.00m²	180.00m²	360.00m²	2/3	4T2+2T1	0.83	1.67
nº47	324.00m²	270.00m²	540.00m²	2/3	6T3	0.83	1.67

	DEPARTAMENTO TECNICO				nº desenho
	Urbanização do Ferragal da Corredoura				3
	Planta Síntese do Loteamento				nº ger.
des.	verif.	tec.	data	escala	
			Março 2001	1/500	