



versão direita

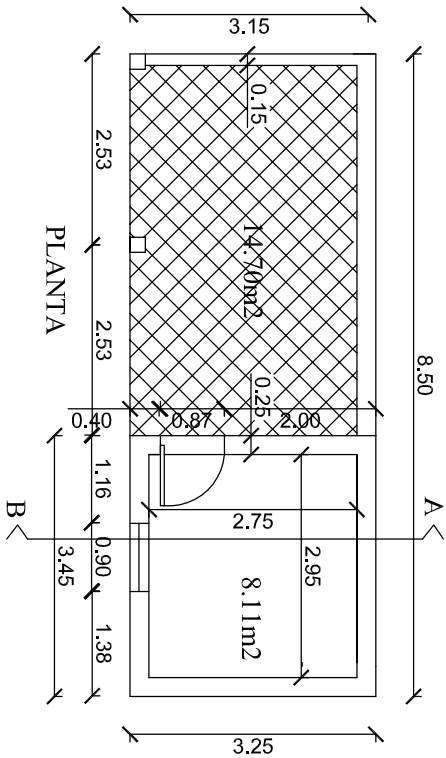

versão direita




versão esquerda

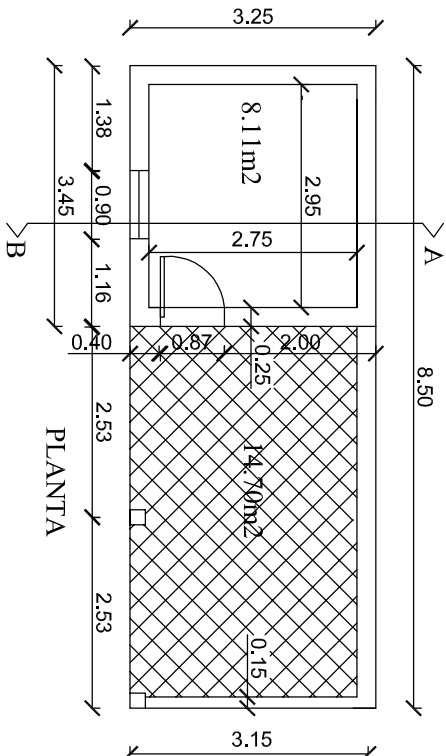


versão esquerda


COBERTURA

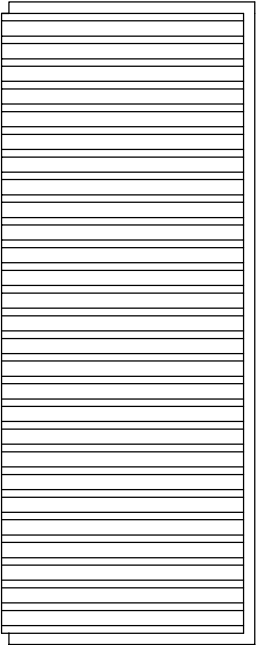


COBERTURA

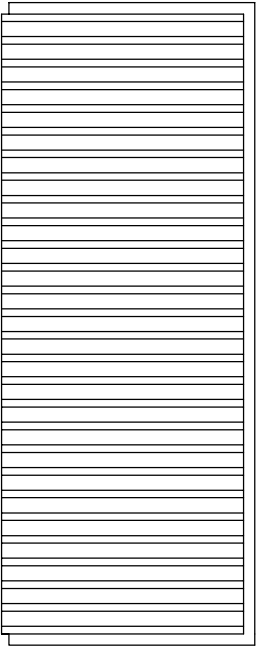




IMPLANTAÇÃO DO ANEXO

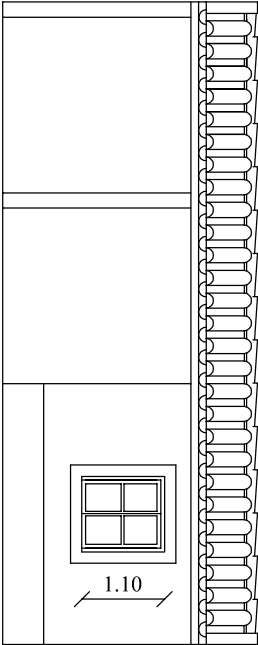


ALÇADO PRINCIPAL

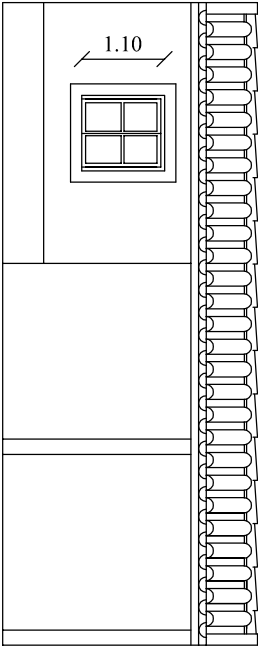

ALÇADO PRINCIPAL

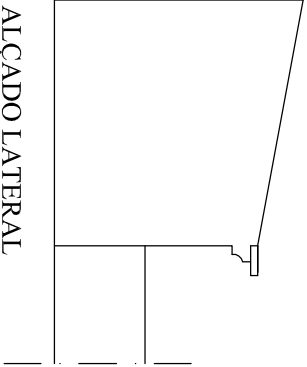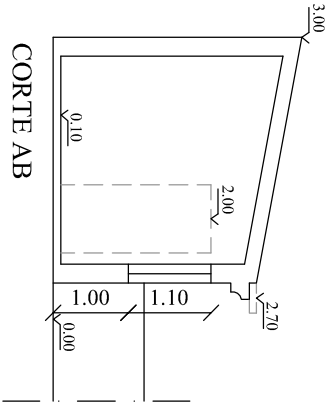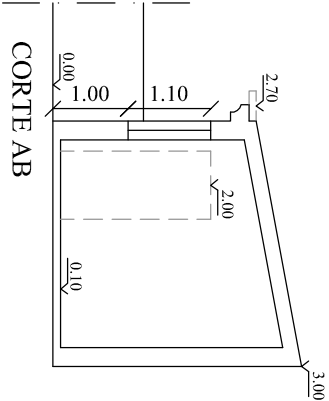

ALÇADO LATERAL

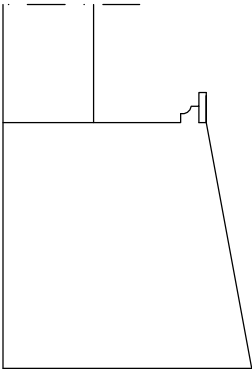

ALÇADO LATERAL

ÁREA BRUTA:

ARRECADACÃO..... 11.20m²

TELHEIRO..... 15.95m²



D.O.M.

DIVISÃO DE OBRAS MUNICIPAIS

SECTOR DE ESTUDIOS E PROECTOS

DIVISÃO DE OBRAS MUNICIPAIS
SECTOR DE ESTUDIOS E PROECTOS
LOTEAMENTO MUNICIPAL DE SÃO LUÍS
« PROJETO TIPO T3 H-1988 »

- Anexo -

Definições em vigor a partir da deliberação da assembleia municipal de 7/12/2023

Nº desenho

4 de 8

Escala:

1/100