




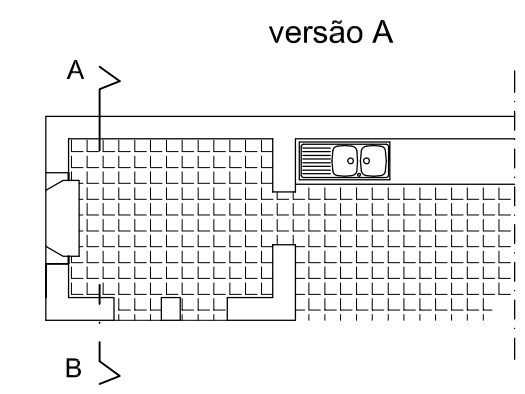


PLANTA DE APRESENTAÇÃO

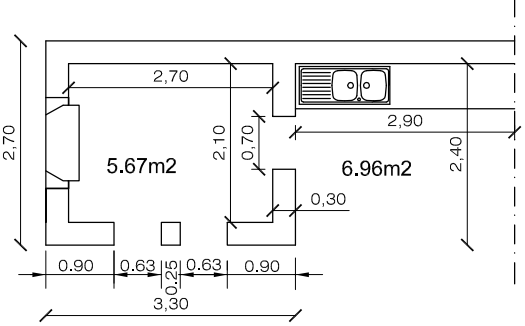


PLANTA COTADA

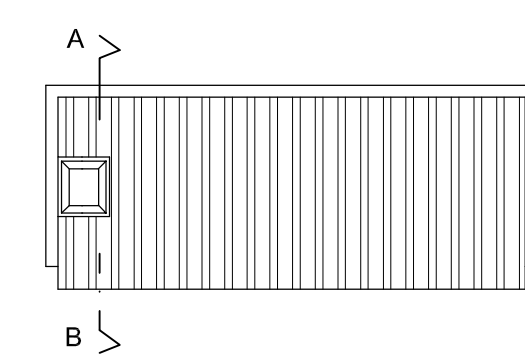


PLANTA DE COBERTURA

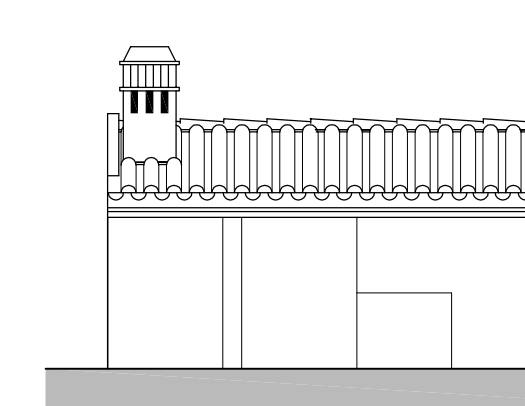


ALÇADO PRINCIPAL

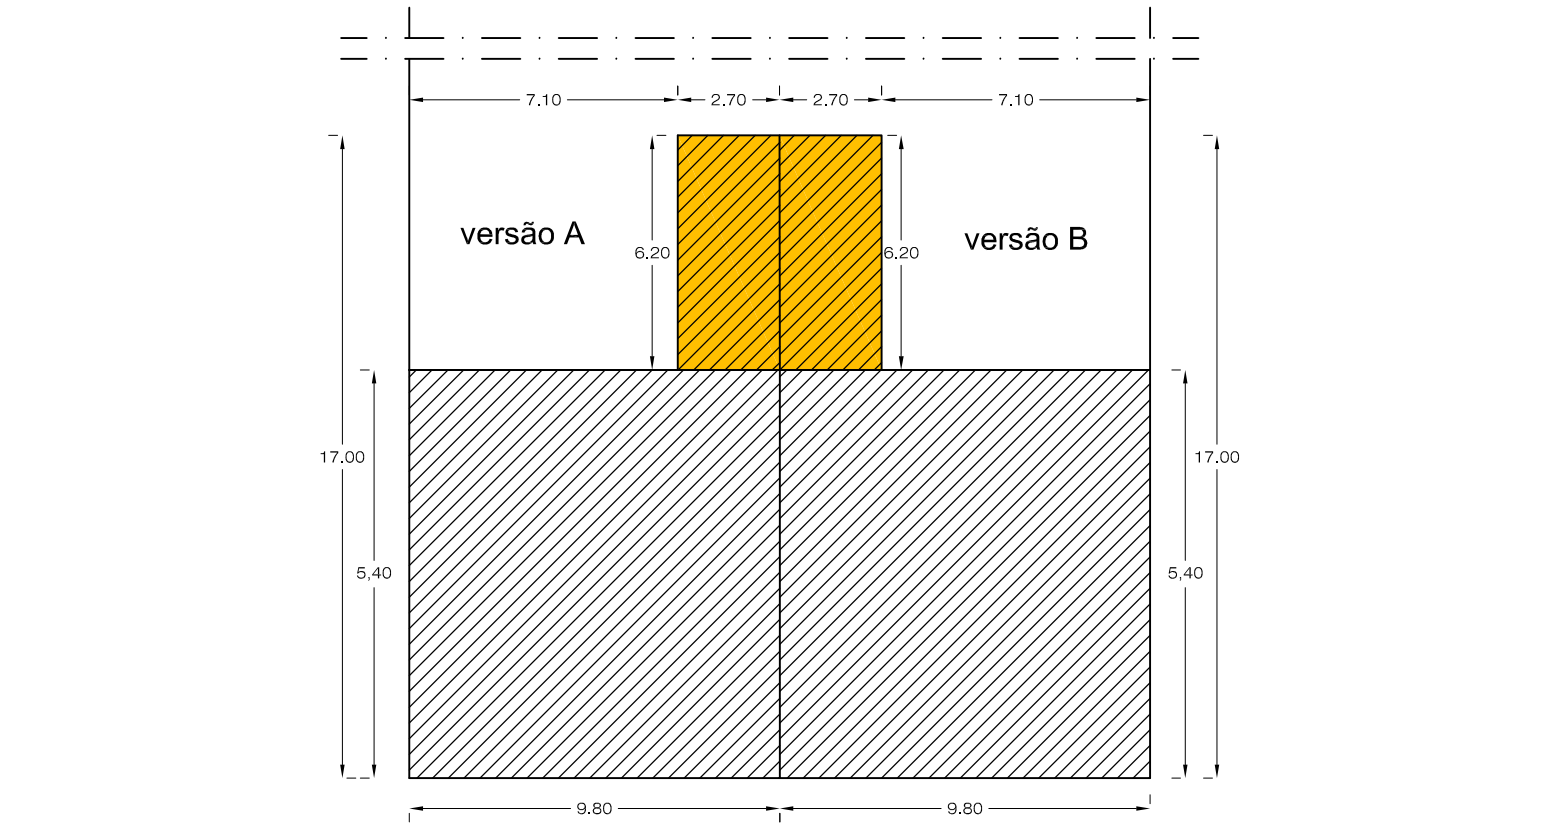

IMPLANTAÇÃO DA CONSTRUÇÃO

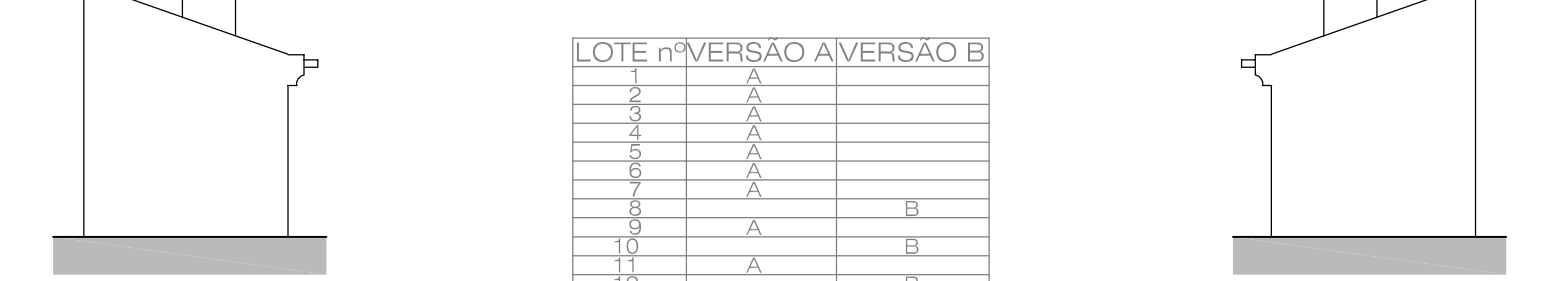


ALÇADO LAT. DIREITO

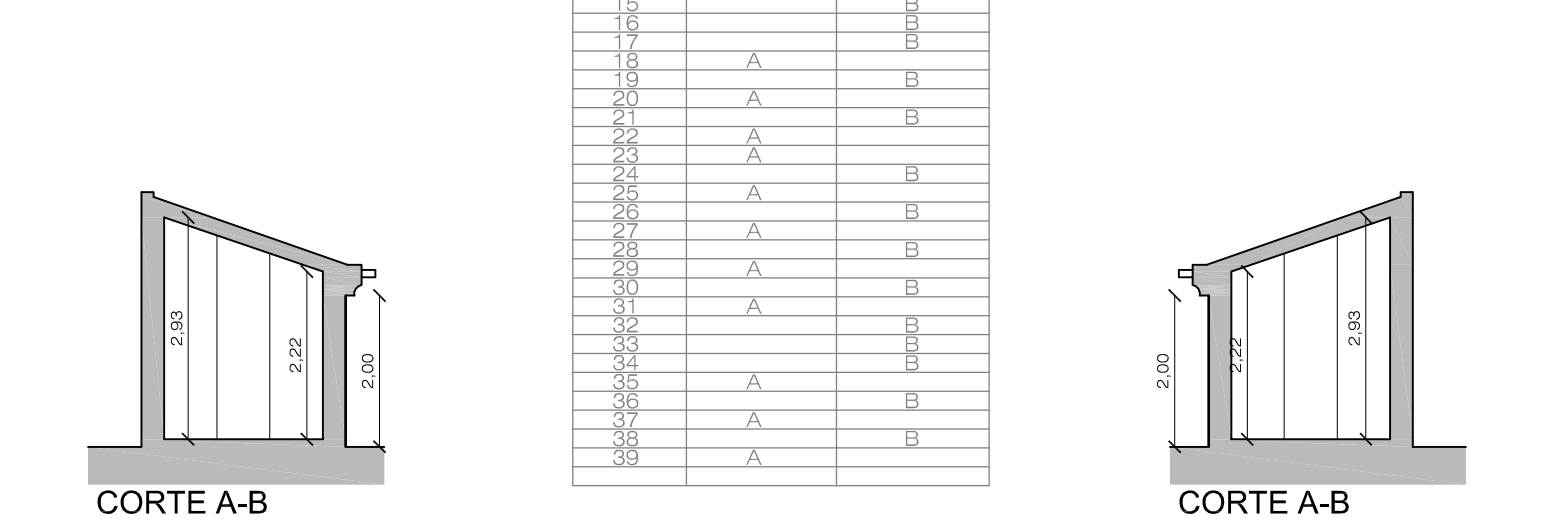


CORTE A-B

ÁREA BRUTA:


ALPENDRE.....16.74m²

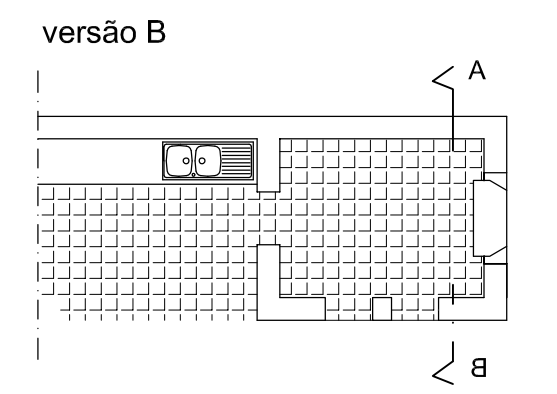


PLANTA DE APRESENTAÇÃO

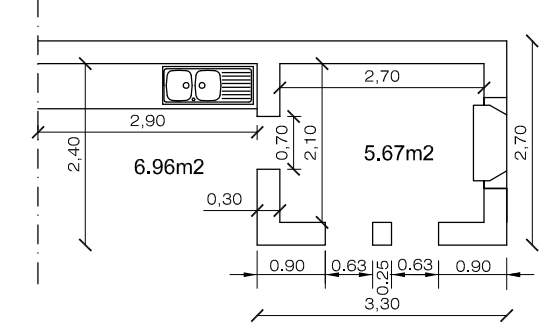

PLANTA COTADA

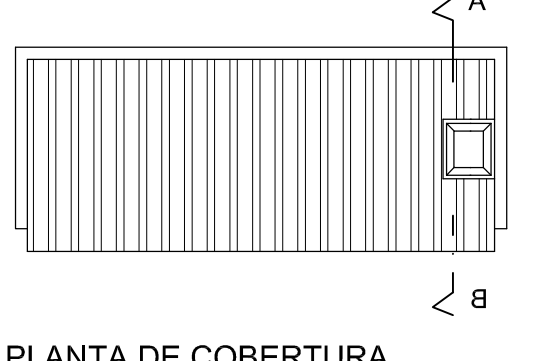

PLANTA DE COBERTURA

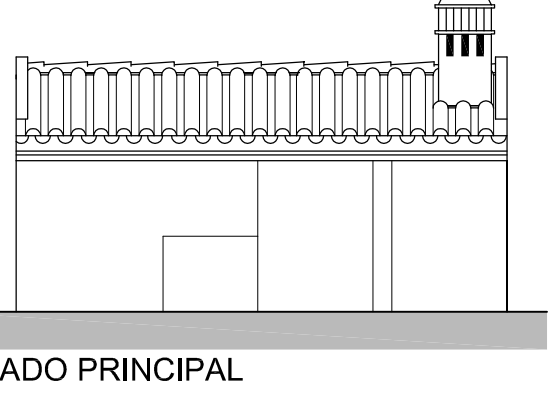

ALÇADO PRINCIPAL

LOTE nº	VERSÃO A	VERSÃO B
1	A	
2	A	
3	A	
4	A	
5	A	
6	A	
7	A	

Legenda:

----- Elemento apenas indicativo não vinculativo do projeto original.

————— Elemento vinculativo do Projeto Tipo. (Nos alçados laterais a composição de vãos não é vinculativo).

Odemira
MUNICÍPIO

D.O.M.
DIVISÃO DE OBRAS MUNICIPAIS
SETOR DE ESTUDOS E PROJECTOS

DIVISÃO DE OBRAS MUNICIPAIS
SECTOR DE ESTUDOS E PROJECTOS

LOTEAMENTO MUNICIPAL DE SABÓIA - LADEIRA

PROJETO - T3

- Alpendre - Esquerda e Direita, VE e VD

Definições em vigor a partir da deliberação da assembleia municipal de 7/12/2023

Nº de desenho

6de7

Escala:

1/100