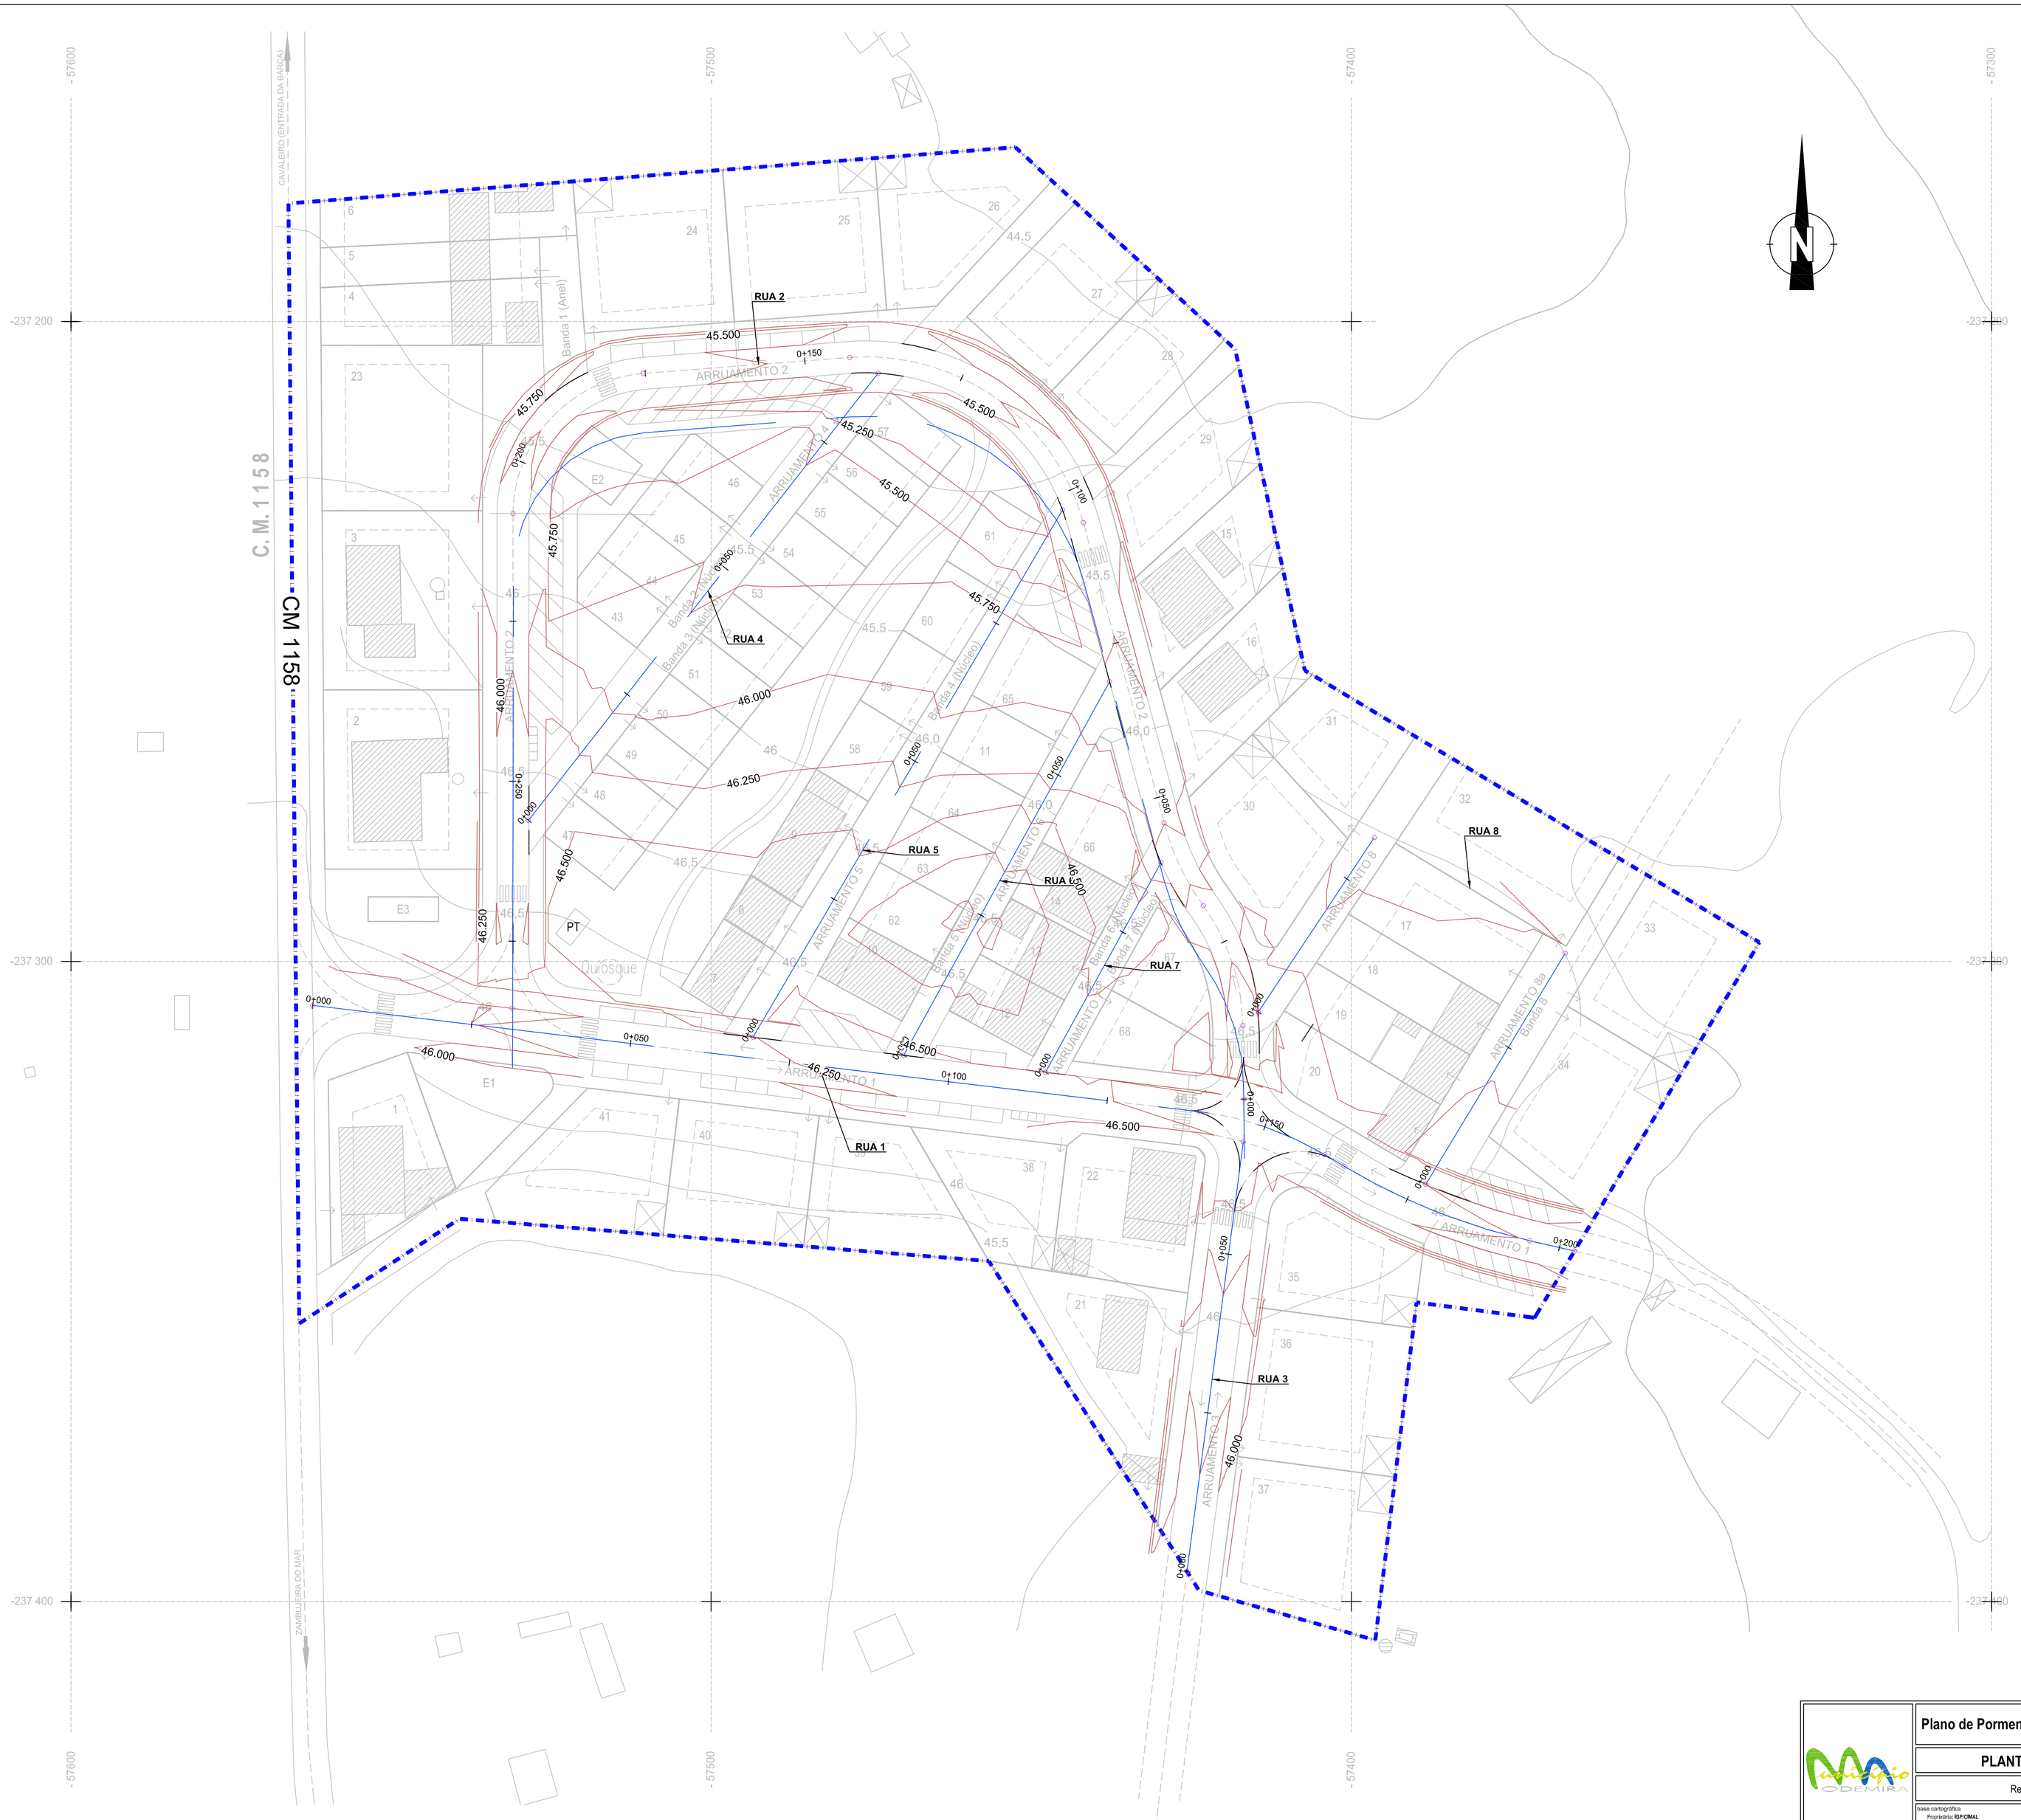

Plano de Pormenor da AUGI do Brejinho - Zambujeira do Mar

PLANTA DE MODELAÇÃO DO TERRENO

Reconversão de Área Urbana de Génese Ilegal

nº desenho: 2.7

revisão: 01

escala: 1:500

data: Set. 2013

Câmara Municipal de Odemira

base cartográfica
Proprietário: **IGP/CEMAL**
Produtora / Data de edição: **Blom Portugal / Junho 2008**
Homologação (data / número) / entidade: **2012-09-17 n.º 99 / IGP**
Sist. referência / datum / projecção: **Hayford-Gauss / datum 73 / Gauss-KrGer**
Exatidão posicional / temática: **plan. 0.30m. alt. 0.40 / ≤ 5%**
Actualização e complementaro: **CMO. Dezembro de 2012**