


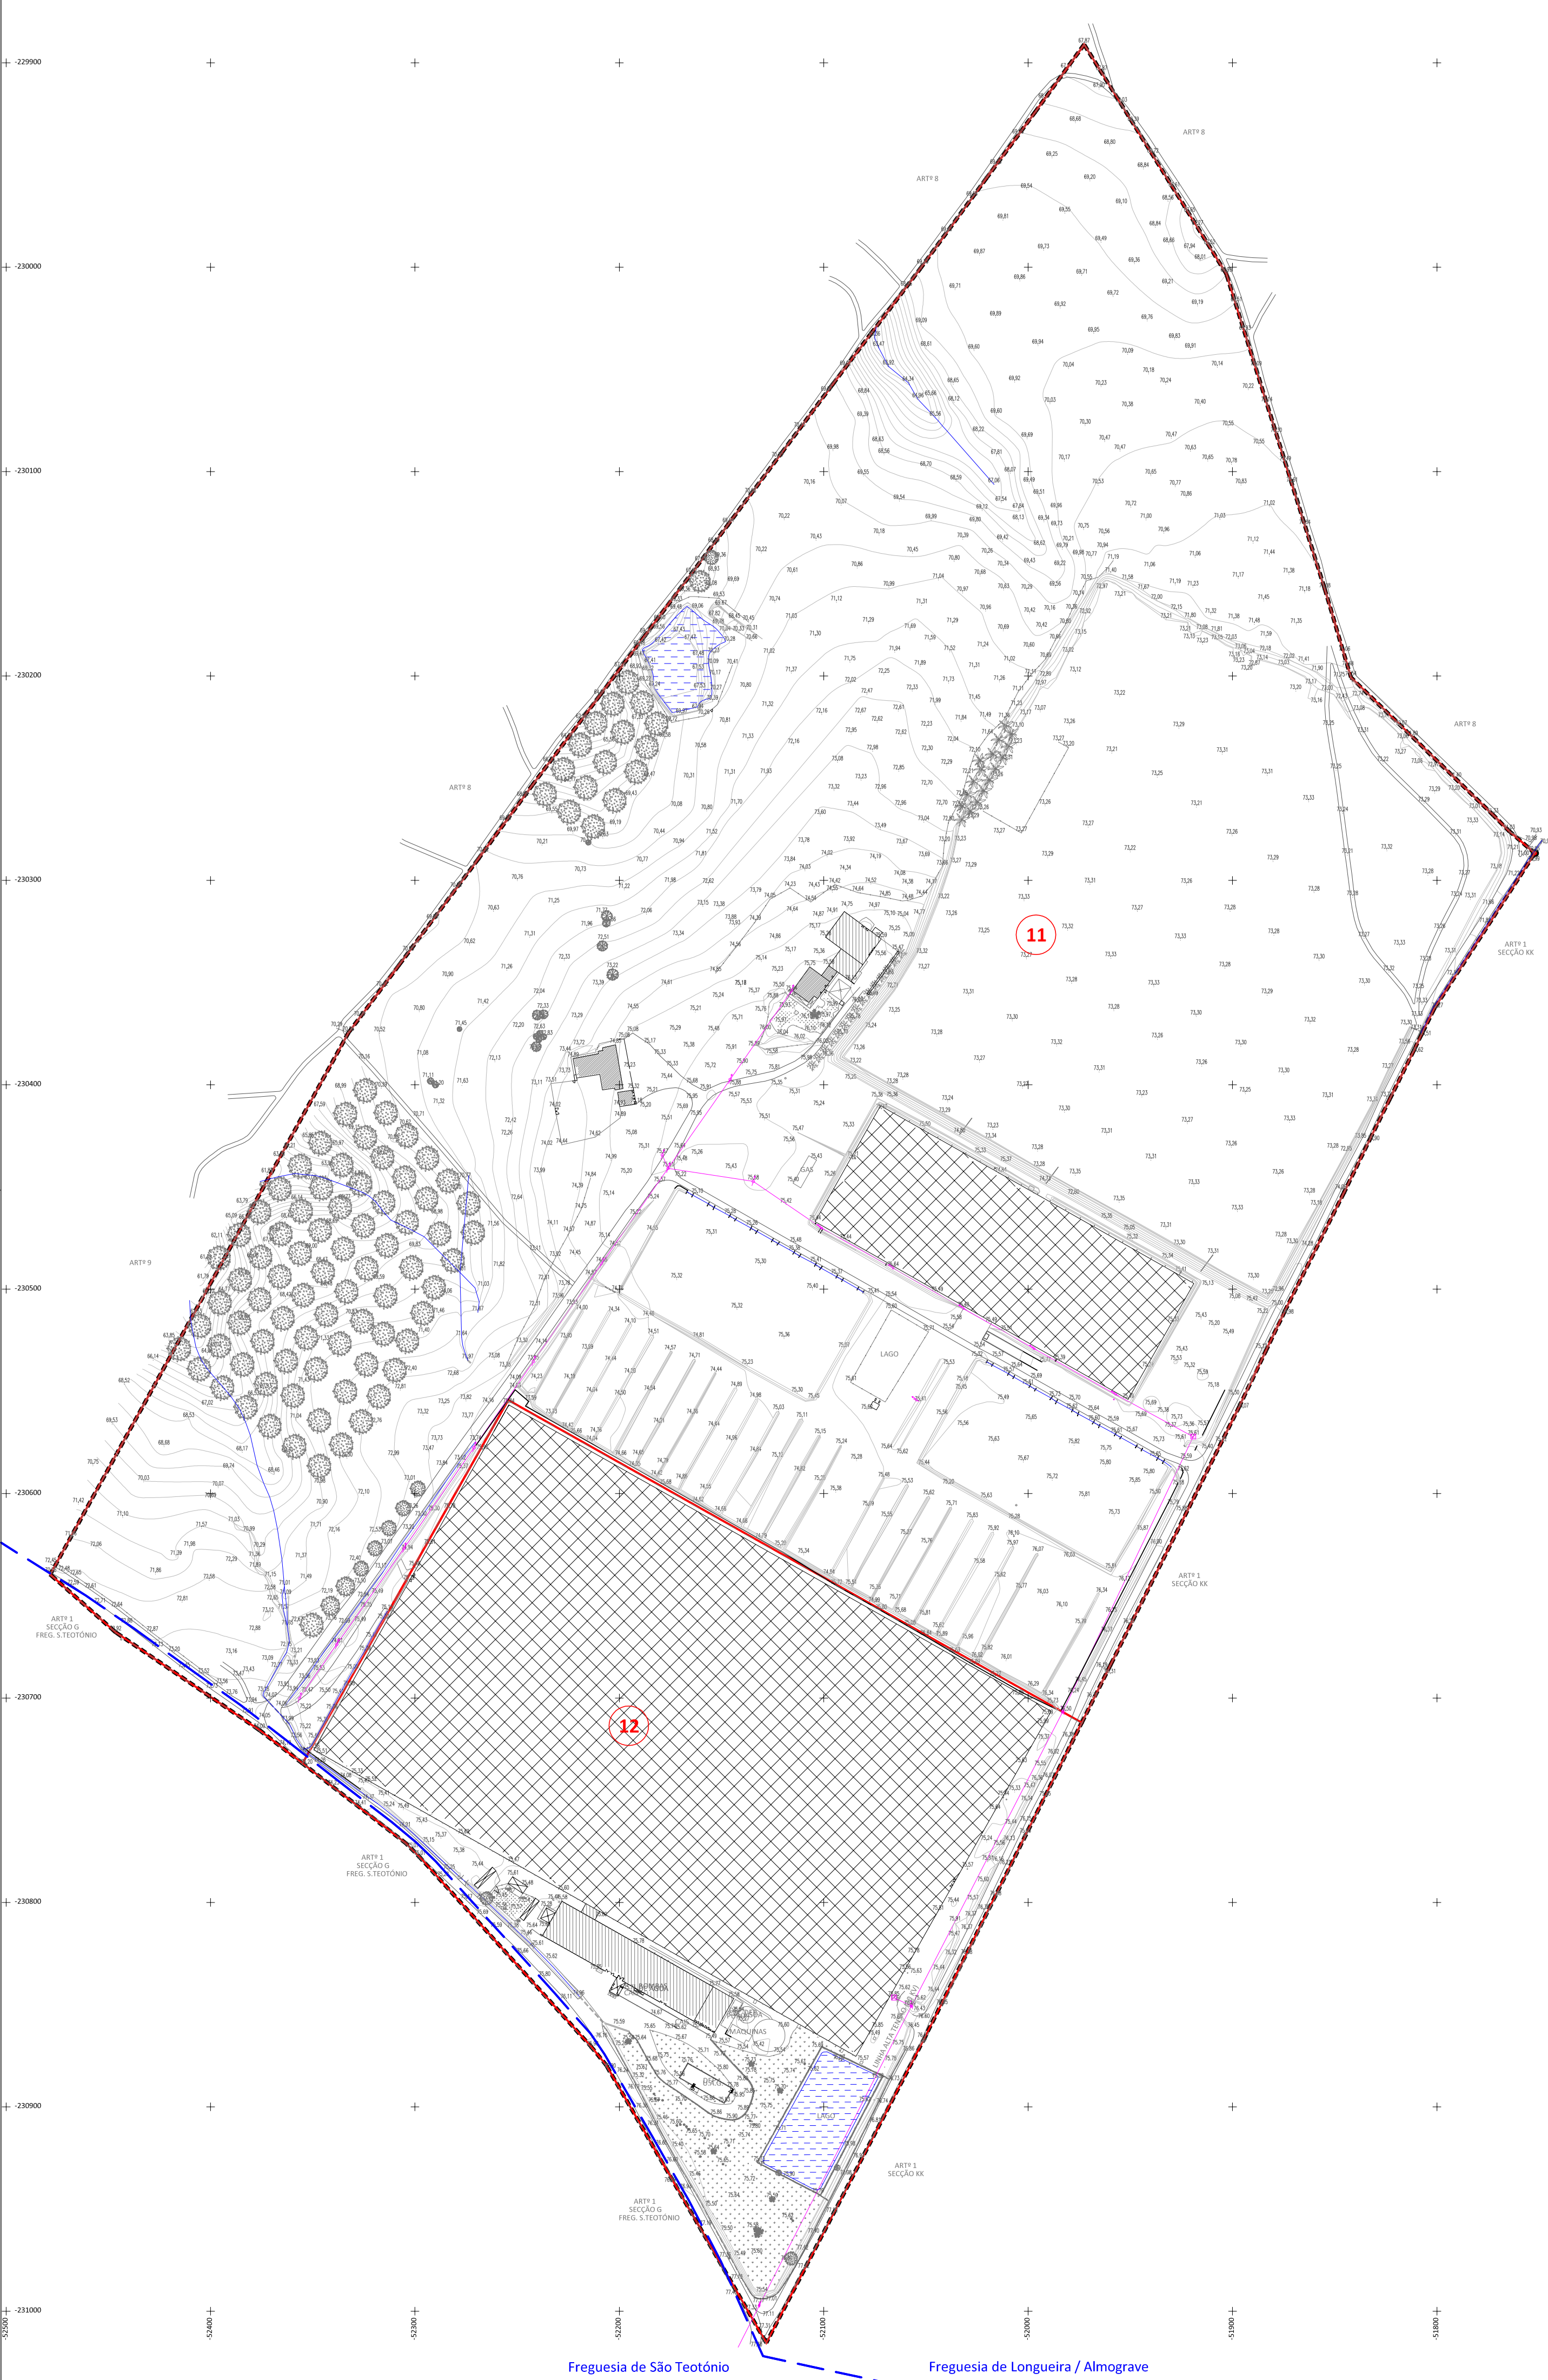

Freguesia da Longueira / Almogrove - Seção Cadastral P1	Artigo Predial	Área do artigo medida pelo levantamento topográfico (m2)	Edificações existentes		
			Uso	Área de ocupação e construção medida pelo levantamento topográfico (m2)	Área construída com licenças de utilização válidas emitidas pela CMO (m2) - compromissos urbanísticos
11	289487		Habitação	471	362
			Garagens e anexos	86	0
			Armazéns a Apoios Agrícolas	486	576
			Estufas desativadas	11479	0
12	84207		Eco-estufas de vidro	59057	0
			Armazéns a Apoios Agrícolas	1905	0
			Anexos ao apoio agrícola	104	0
			Estruturas amovíveis de apoio agrícola (Barracos)	65	0

LEGENDA

- Limite da Área de Intervenção do PIER (37,37 hectares)
- Limites administrativos das freguesias - CAOP 2013
- Limite dos artigos prediais
- (nº) Número dos artigos prediais

EDIFICAÇÕES

- Armazéns e apoios agrícolas (2392 m2)
- Habitação e anexos (558 m2)
- Estufas (70536 m2)
- Barracos - Estruturas amovíveis de apoio agrícola (65 m2)
- Anexos ao apoio agrícola(104 m2)
- Muros

INFRAESTRUTURAS

- Redes elétricas e de telecomunicações
- Caminhos existentes

OUTROS ELEMENTOS

- Árvores / Vegetação
- Relvado
- Vedações
- Taludes
- Curvas de nível
- Linhas de água
- Charca permanente (3190 m2)
- Cotas altimétricas



Instrumento de Gestão Territorial
PLANO DE INTERVENÇÃO EM ESPAÇO RURAL DA HERDADE DO ZORREIRO

Título do desenho
PLANTA DA SITUAÇÃO EXISTENTE

CARTOGRAFIA DE REFERÊNCIA

Levantamento Topográfico
Escala da referência: 1/1000
Entidade proprietária: Município de Odemira
Entidade produtora: Eng. Fernanda Pontes e Eng. Topógrafo Tiago Serralha
Data de edição: maio 2014
Série cartográfica oficial: não aplicável
Data/Nº homologação: 30.05.2014/DGT nº237
Sistema referência e projeção cartográfica: Atlantic Growers VOF
Sistema referência altimétrico: Hayford-Gauss, Datum 73
Marégrafo de Cascalé
Exatidão posicional: 0.20m (plan); 0.30m (alt)
Exatidão temática: < ou = 1%

Local - Freguesia
Malavado - Longueira / Almogrove

Proprietário do plano
Município de Odemira

Contrato para Planeamento

Equipa projetista
Setor de Ordenamento do Território

Fase
Retificação da Proposta de Plano

Versão - Data
03 - 17.06.2014

Alterado por
Luisa Silva

Escala
1/2000

Data
junho.2014