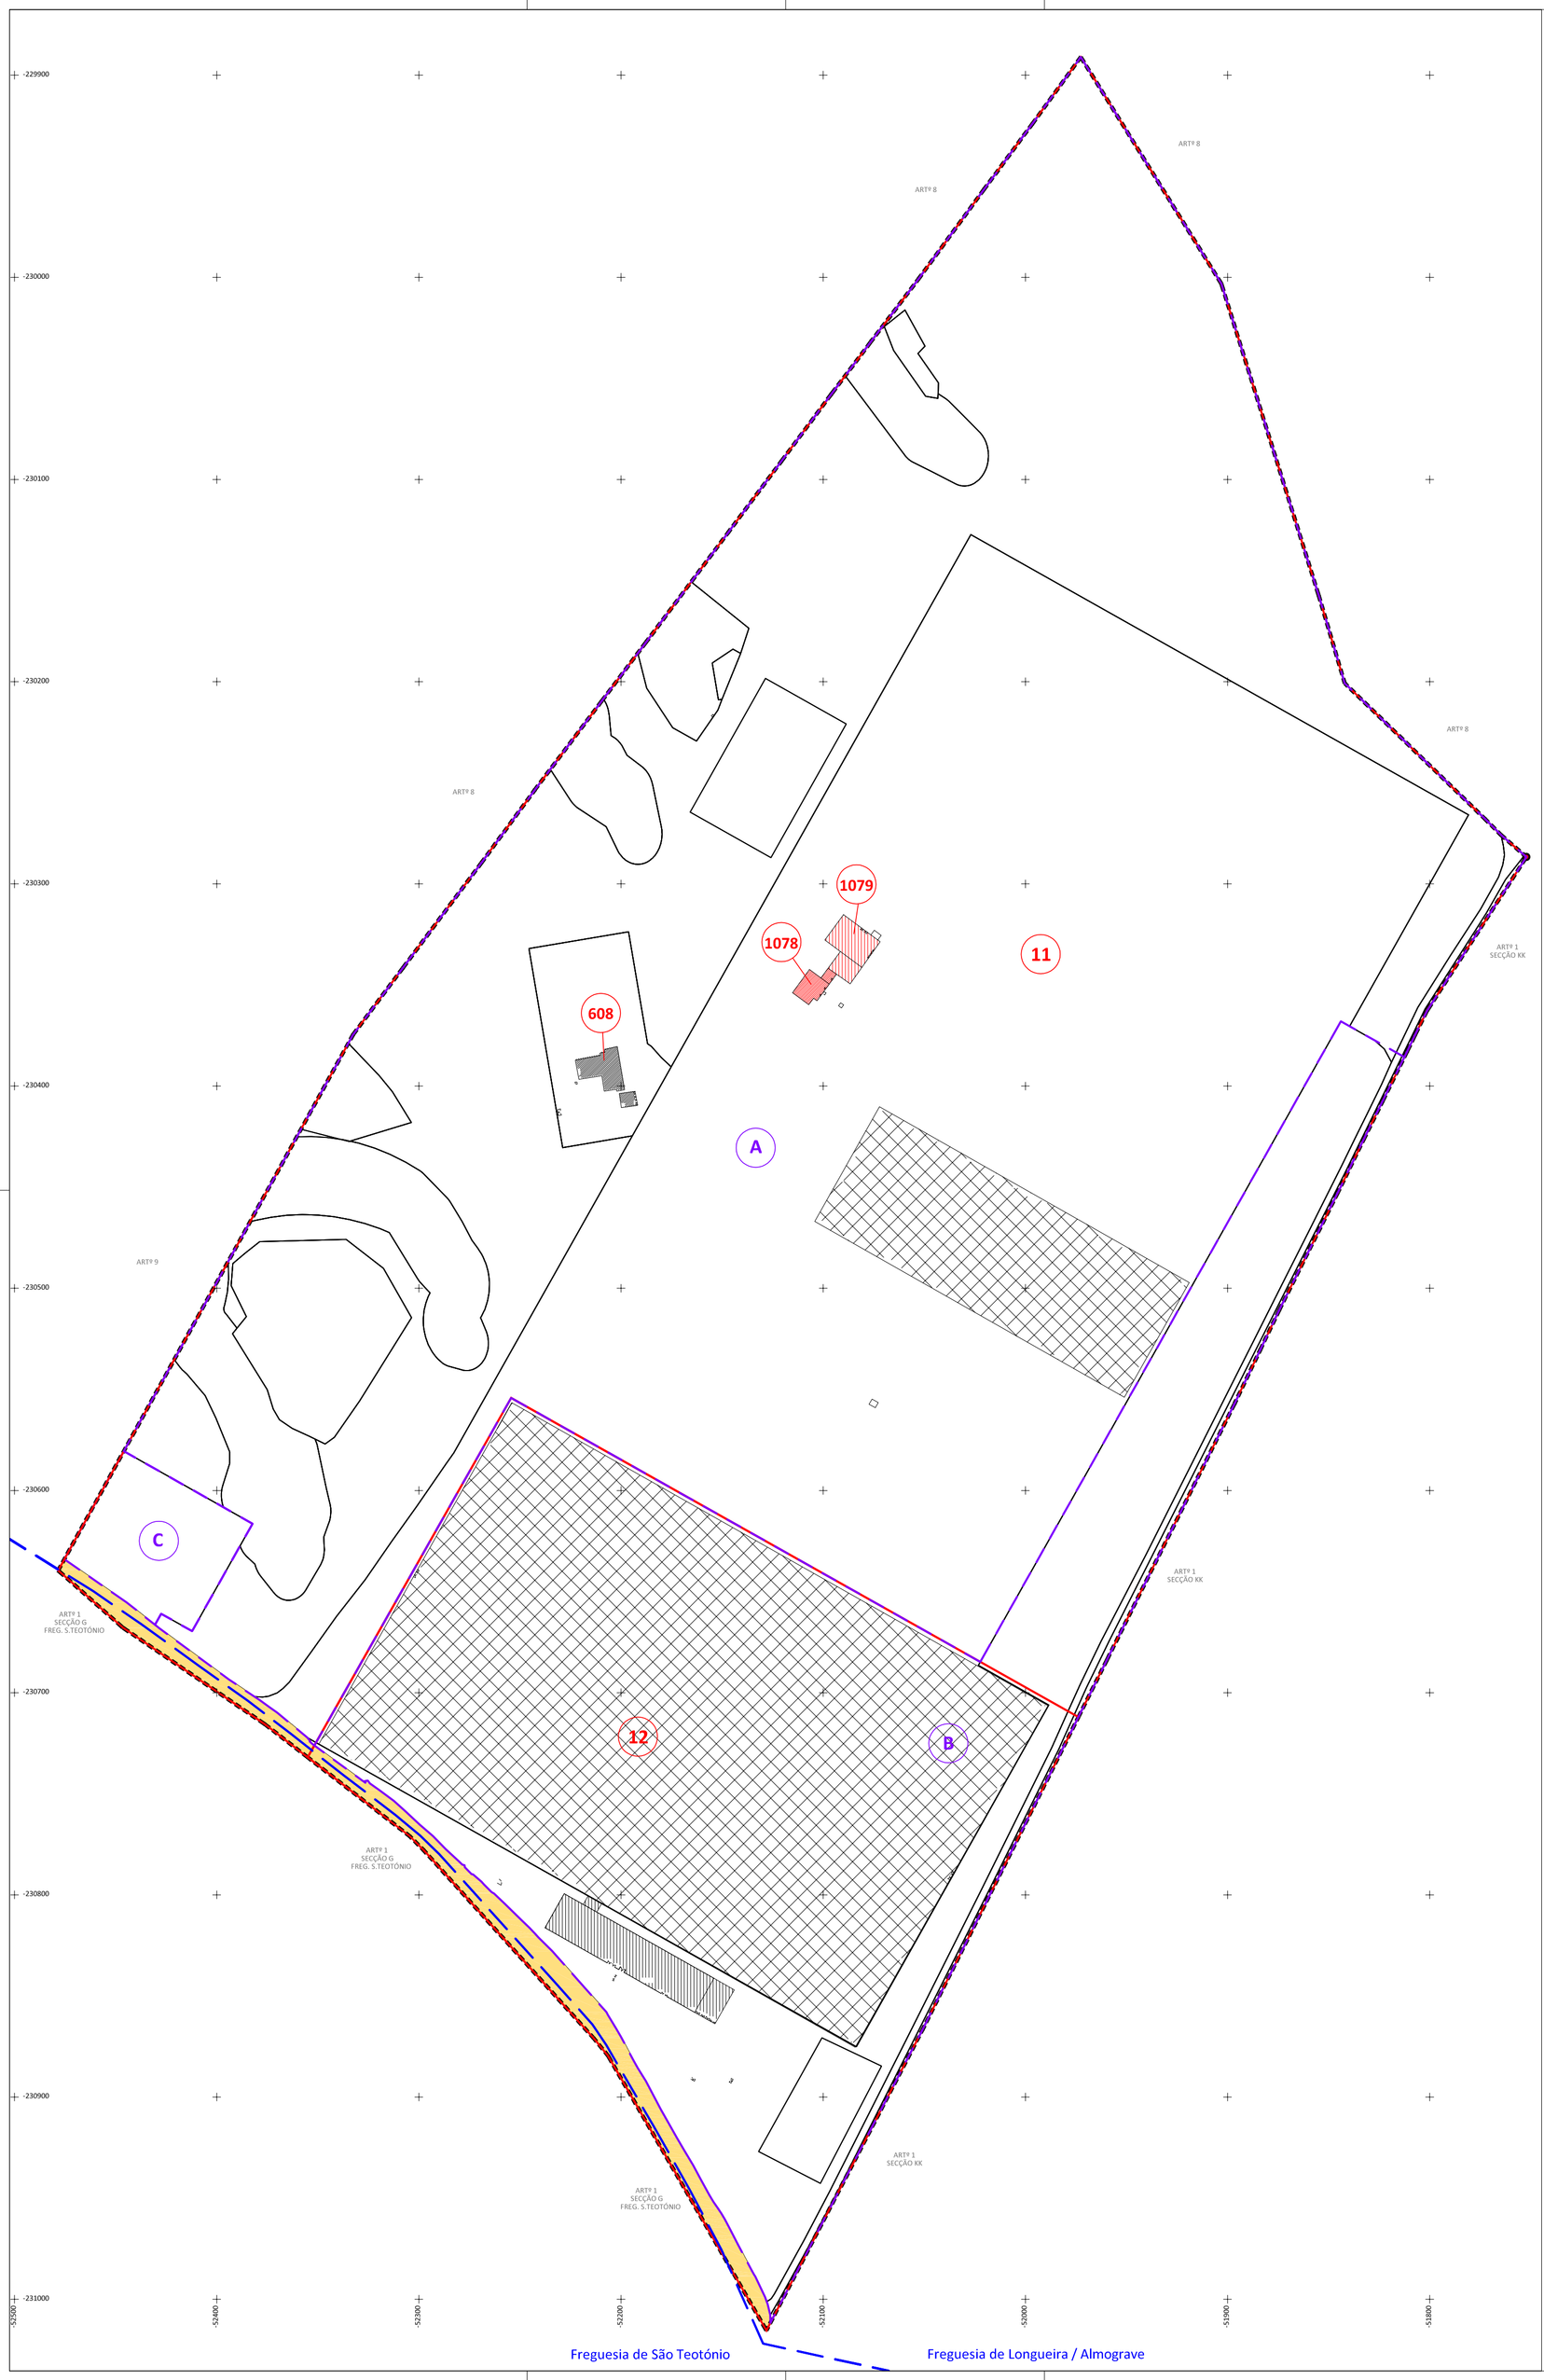

Cadastro Original					Cadastro Proposto - Transformação Fundiária Proposta			
Inscrição Matricial		Área total medida pelo levantamento topográfico (m2)	Área total constante na conservatória do registo predial (m2)	Proprietário	Identificação dos prédios resultantes		Área medida pelo levantamento topográfico (m2)	Proprietário
11 - Secção P1	Urbano 1078	289487	277750	VOF Frescatlantic (sucursal em Portugal)	A	Urbano resultante do 608	266798	VOF Frescatlantic (sucursal em Portugal)
	Urbano 1079							
	Urbano 608							
	Rústico					Rústico		VOF Frescatlantic (sucursal em Portugal)
					C		4591	VOF Frescatlantic (sucursal em Portugal)
					Cedência		1352	Município de Odemira (Domínio Público Municipal)
					B (Área total = 97331 m2)		16746	V.O.F. Atlantic Growers
							80585	
12 - Secção P1		84207	78000	V.O.F. Atlantic Growers	Cedência		3622	Município de Odemira (Domínio Público Municipal)

LEGENDA

- Limite da Área de Intervenção do PIER (37,37 hectares)
- Limites administrativos das freguesias - CAOP 2013
- Limites das categorias de espaço definidas na Planta de Implantação

EDIFICAÇÕES EXISTENTES

- Estufas existentes
- Habitação e anexos existentes
- Habitação e anexos existentes a demolir
- Armazéns e Apoios Agrícolas existentes
- Armazéns e Apoios Agrícolas existentes a demolir

CADASTRO ORIGINAL

- Limite dos artigos prediais
- nº — Número dos artigos prediais

CADASTRO PROPOSTO - TRANSFORMAÇÃO FUNDIÁRIA PROPOSTA

- Limite dos prédios resultantes
- ABC — Identificação dos prédios resultantes

ÁREAS DE CEDÊNCIA

- Domínio Público Municipal - Caminho Vicinal

Odemira MUNICÍPIO
SETOR DE ORDENAMENTO DO TERRITÓRIO

CARTOGRAFIA DE REFERÊNCIA

Levantamento Topográfico
Escala da referência: 1/1000
Entidade proprietária: Município de Odemira
Entidade produtora: Eng. Fernanda Pontes e Eng. Topógrafo Tiago Serralha
Data de edição: maio.2014
Série cartográfica oficial: não aplicável
Data/Nº homologação: 30.05.2014/DGT nº237
Sistema referência e projeção cartográfica: Hayford-Gauss, Datum 73
Sistema referência altimétrico: Marégrafo de Cascais
Exatidão posicional: 0.20m (plan); 0.30m (alt)
Exatidão temática: < ou = 1%

Instrumento de Gestão Territorial
PLANO DE INTERVENÇÃO EM ESPAÇO RURAL DA HERDADE DO ZORREIRO

Local - Freguesia
Malavado - Longueira / Almograve

Proprietário do plano
Município de Odemira

Contrato para Planeamento
Atlantic Growers VOF

Equipa projetista
Setor de Ordenamento do Território

Título do desenho
PLANTA DE OPERAÇÃO E TRANSFORMAÇÃO FUNDIÁRIA

Fase
Retificação da Proposta de Plano

Versão - Data	Alterado por
03 - 17.06.2014	Luísa Silva

Escala	Precisão posicional nominal da reprodução
1/2000	0.41

Data	Nº de desenho
junho.2014	10