
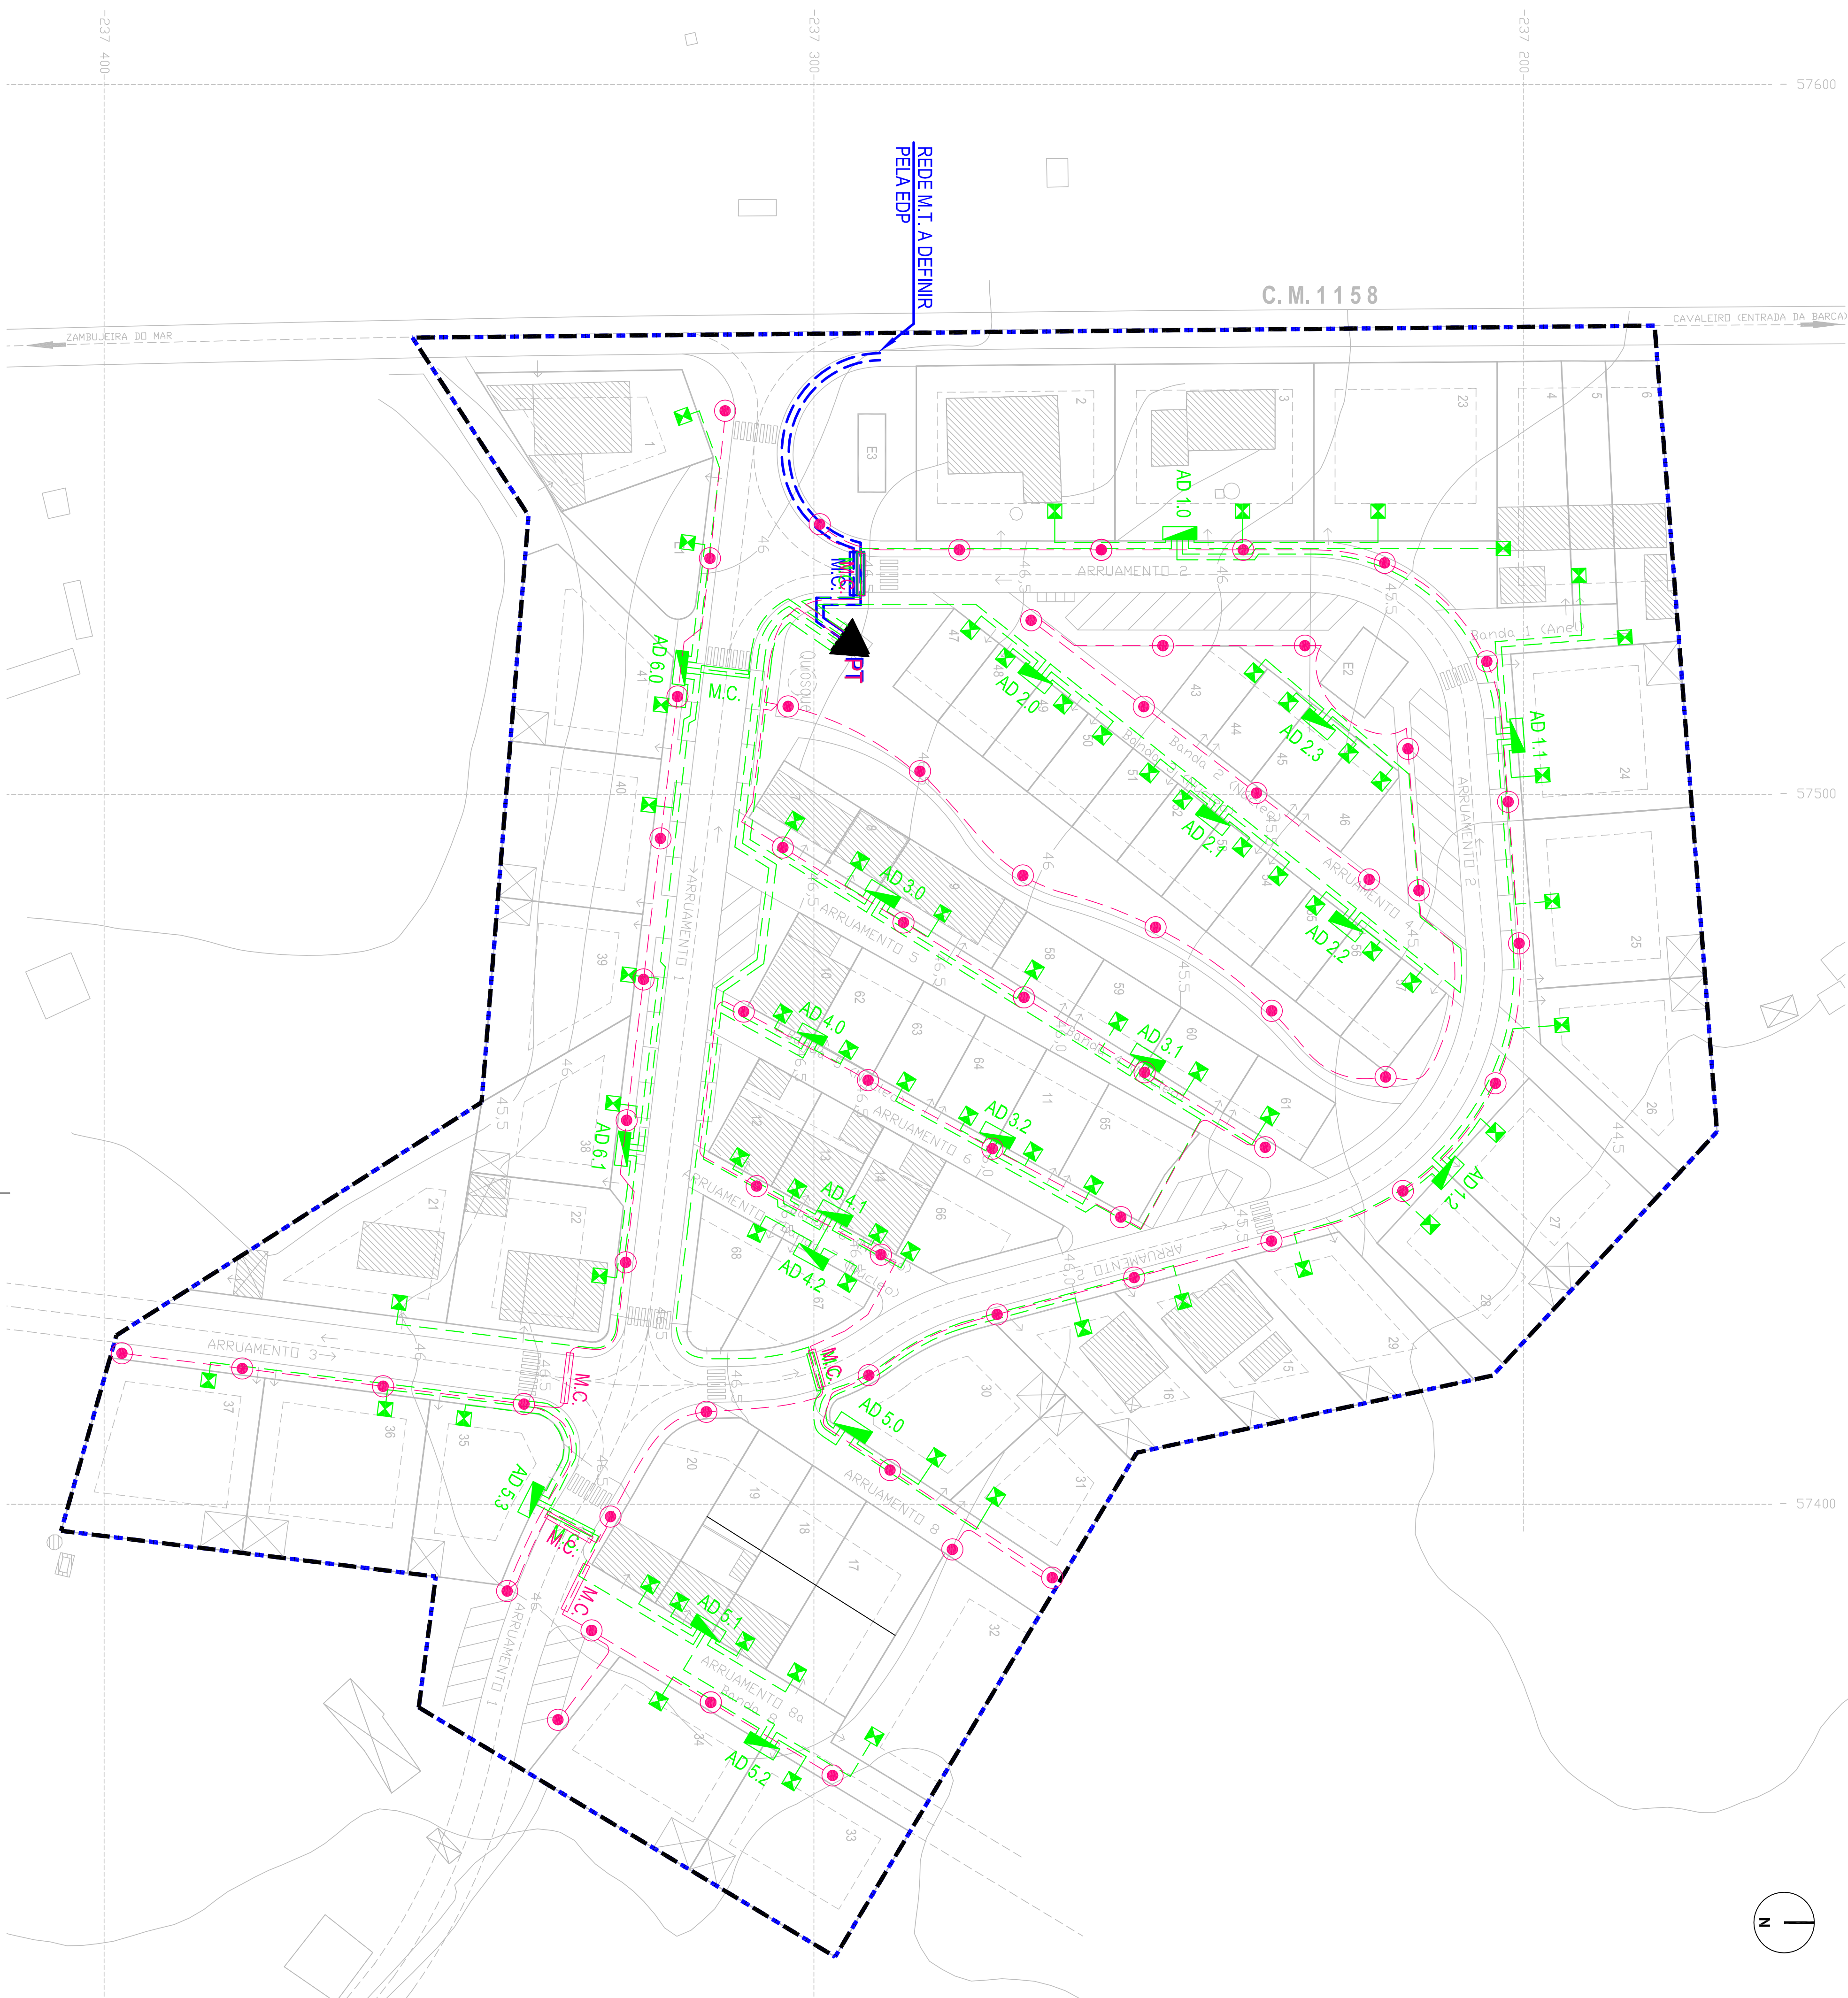


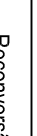

SIMBOLOGIA	
	CABO EXISTENTE
	MANILHA EXISTENTE
	APOIO EXISTENTE
	CANDEIEIRO EXISTENTE
	CONSOLA EXISTENTE
	LINHA AÉREA B.T. EXISTENTE
	ARM. DIST. EXISTENTE
	I. T. EXISTENTE
	P.T.S. EXISTENTE
	P.S./P.C. EXISTENTE
	P.T.S. EXISTENTE
	CAIXA DIST. EXISTENTE
	SECCIONADOR EXISTENTE
	CABO A COLOCAR
M.C.	MANILHA A COLOCAR
	APOIO A COLOCAR
	CANDEIEIRO A COLOCAR
	CONSOLA A COLOCAR
	LINHA AÉREA B.T. A COLOCAR
A	ARM. DIST. A COLOCAR
	I. T. A COLOCAR
	P.T.S./P.T.C. A COLOCAR
	P.S./P.C. A COLOCAR
	SECCIONADOR A COLOCAR
	CABO A RETIRAR
	APOIO A RETIRAR
	CANDEIEIRO A RETIRAR
	CONSOLA A RETIRAR
	LINHA AÉREA B.T. A RETIRAR
A	ARM. DIST. A RETIRAR
	I. T. A RETIRAR
	P.T.S. A RETIRAR
	P.S./P.C. A RETIRAR
	P.T.S. A RETIRAR
	TRAVERSSIA TIPO
	CAIXA DIST. A RETIRAR
	PORTINHOLA/QUADRO DE COLUNAS
	CAIXA ENTRADA/SAIDA A COLOCAR
	CAIXA ENTRADA/SAIDA EXISTENTE
	CAIXA DE VISITA A COLOCAR

EQUIPAMENTO DE ILUMINAÇÃO PÚBLICA	
SÍMBOLO	DESIGNAÇÃO
	Coluna metálica, HU=4mts, s/brço. de enterramento, c/ luminária "UN-KF c/ MRL" p/ lâmpoda SAP-T 100 W, a colloc.
---	CABO LSVAV-4x16mm2 ENTERRADO

	Plano de Pormenor da AUGI do Brejinho - Zambujeira do Mar	PERMITECIMENTO
	REDE DE INFRAESTRUTURAS ELÉTRICAS	
	Reconhecimento de Área Urbana de Censura Legal	
	2.15	
	01	
REGRAS DE APLICAÇÃO Propriedade: privada Área: 1500m² Localização: Alameda da República, 1510-001, 17.º e 18.º Andares do Edifício da Câmara Municipal de Oeiras, 2800-001, Oeiras Características do terreno: 2000 m² e 10 m²		1:500 Set. 2013