


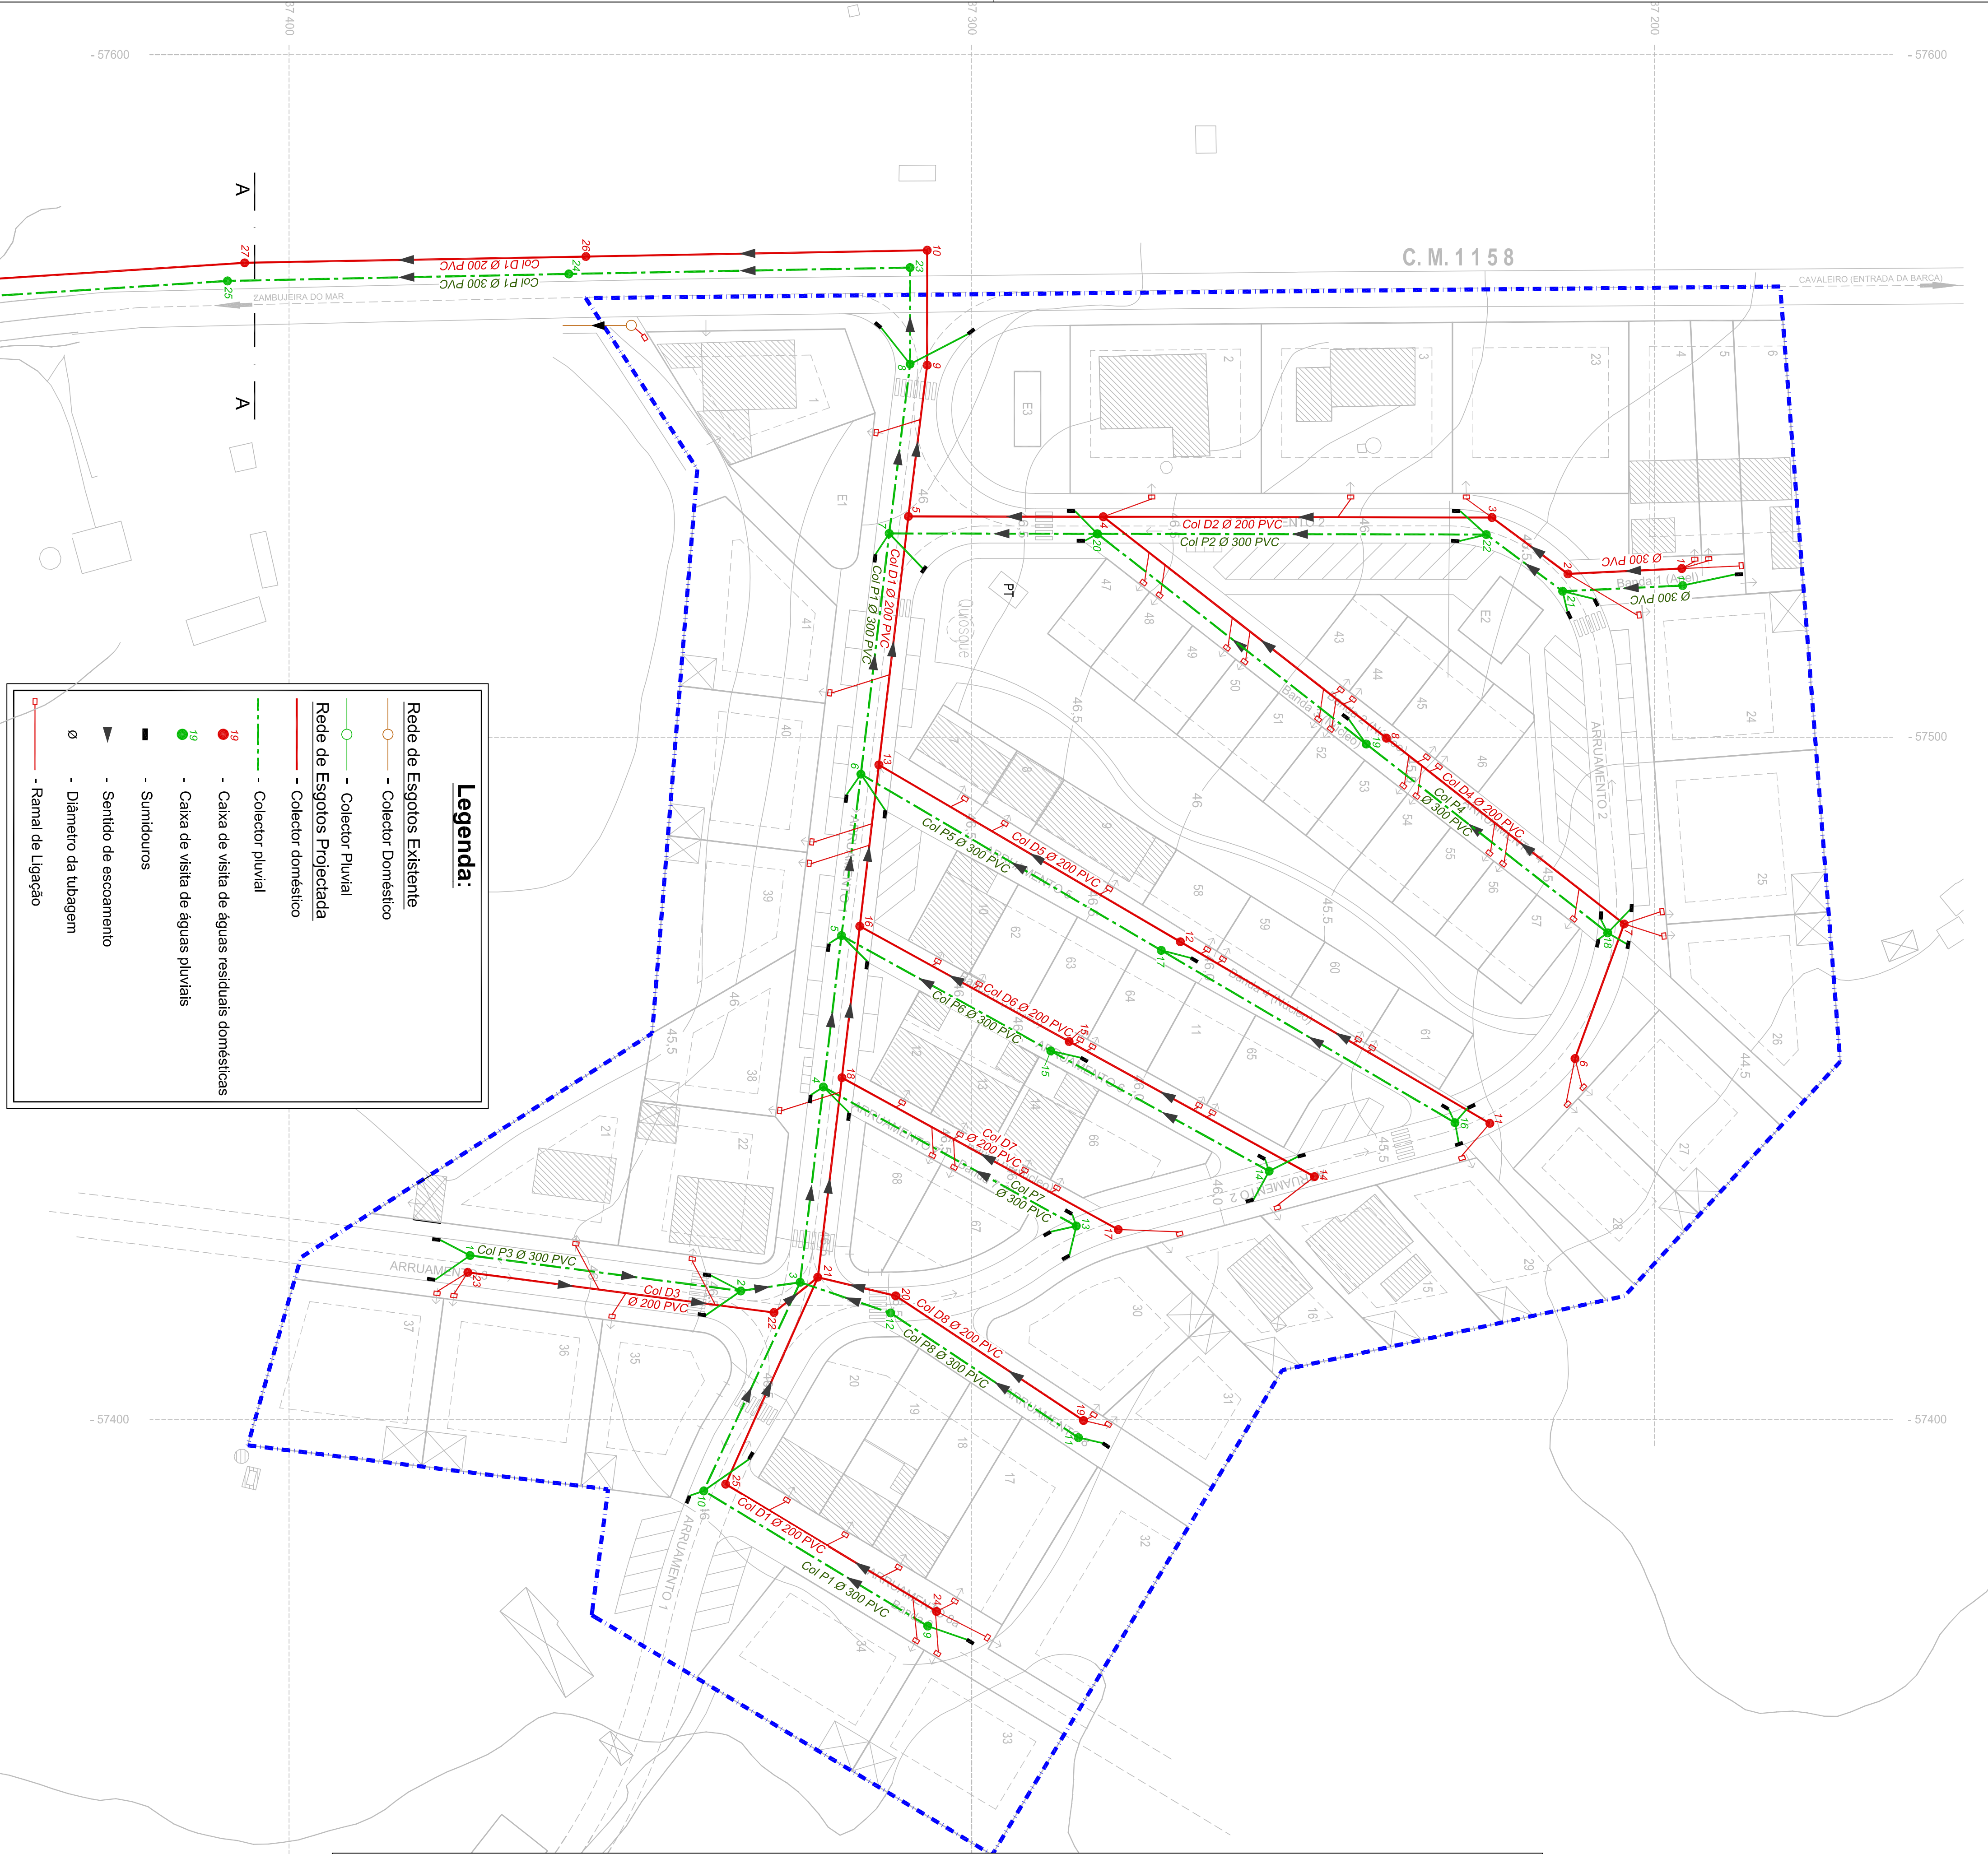

Legenda:

- Rede de Esgotos Existente
 - Colector Doméstico
 - Colector Pluvial
- Rede de Esgotos Projectada
 - Colector doméstico
 - Colector pluvial
 - Caixa de visita de águas residuais domésticas
 - Caixa de visita de águas pluviais
 - Sumidouros
 - Sentido de escoamento
 - Diâmetro da tubagem
 - Ramal de ligação



Plano de Pormenor da AUGI do Brejinho - Zambujeira do Mar

REDE DE DRENAGEM DE ÁGUAS RESIDUAIS DOMÉSTICAS E PLUVIAIS

Reconversão de Área Urbana de Interesse Especial

01

1:500

Sel. 2013