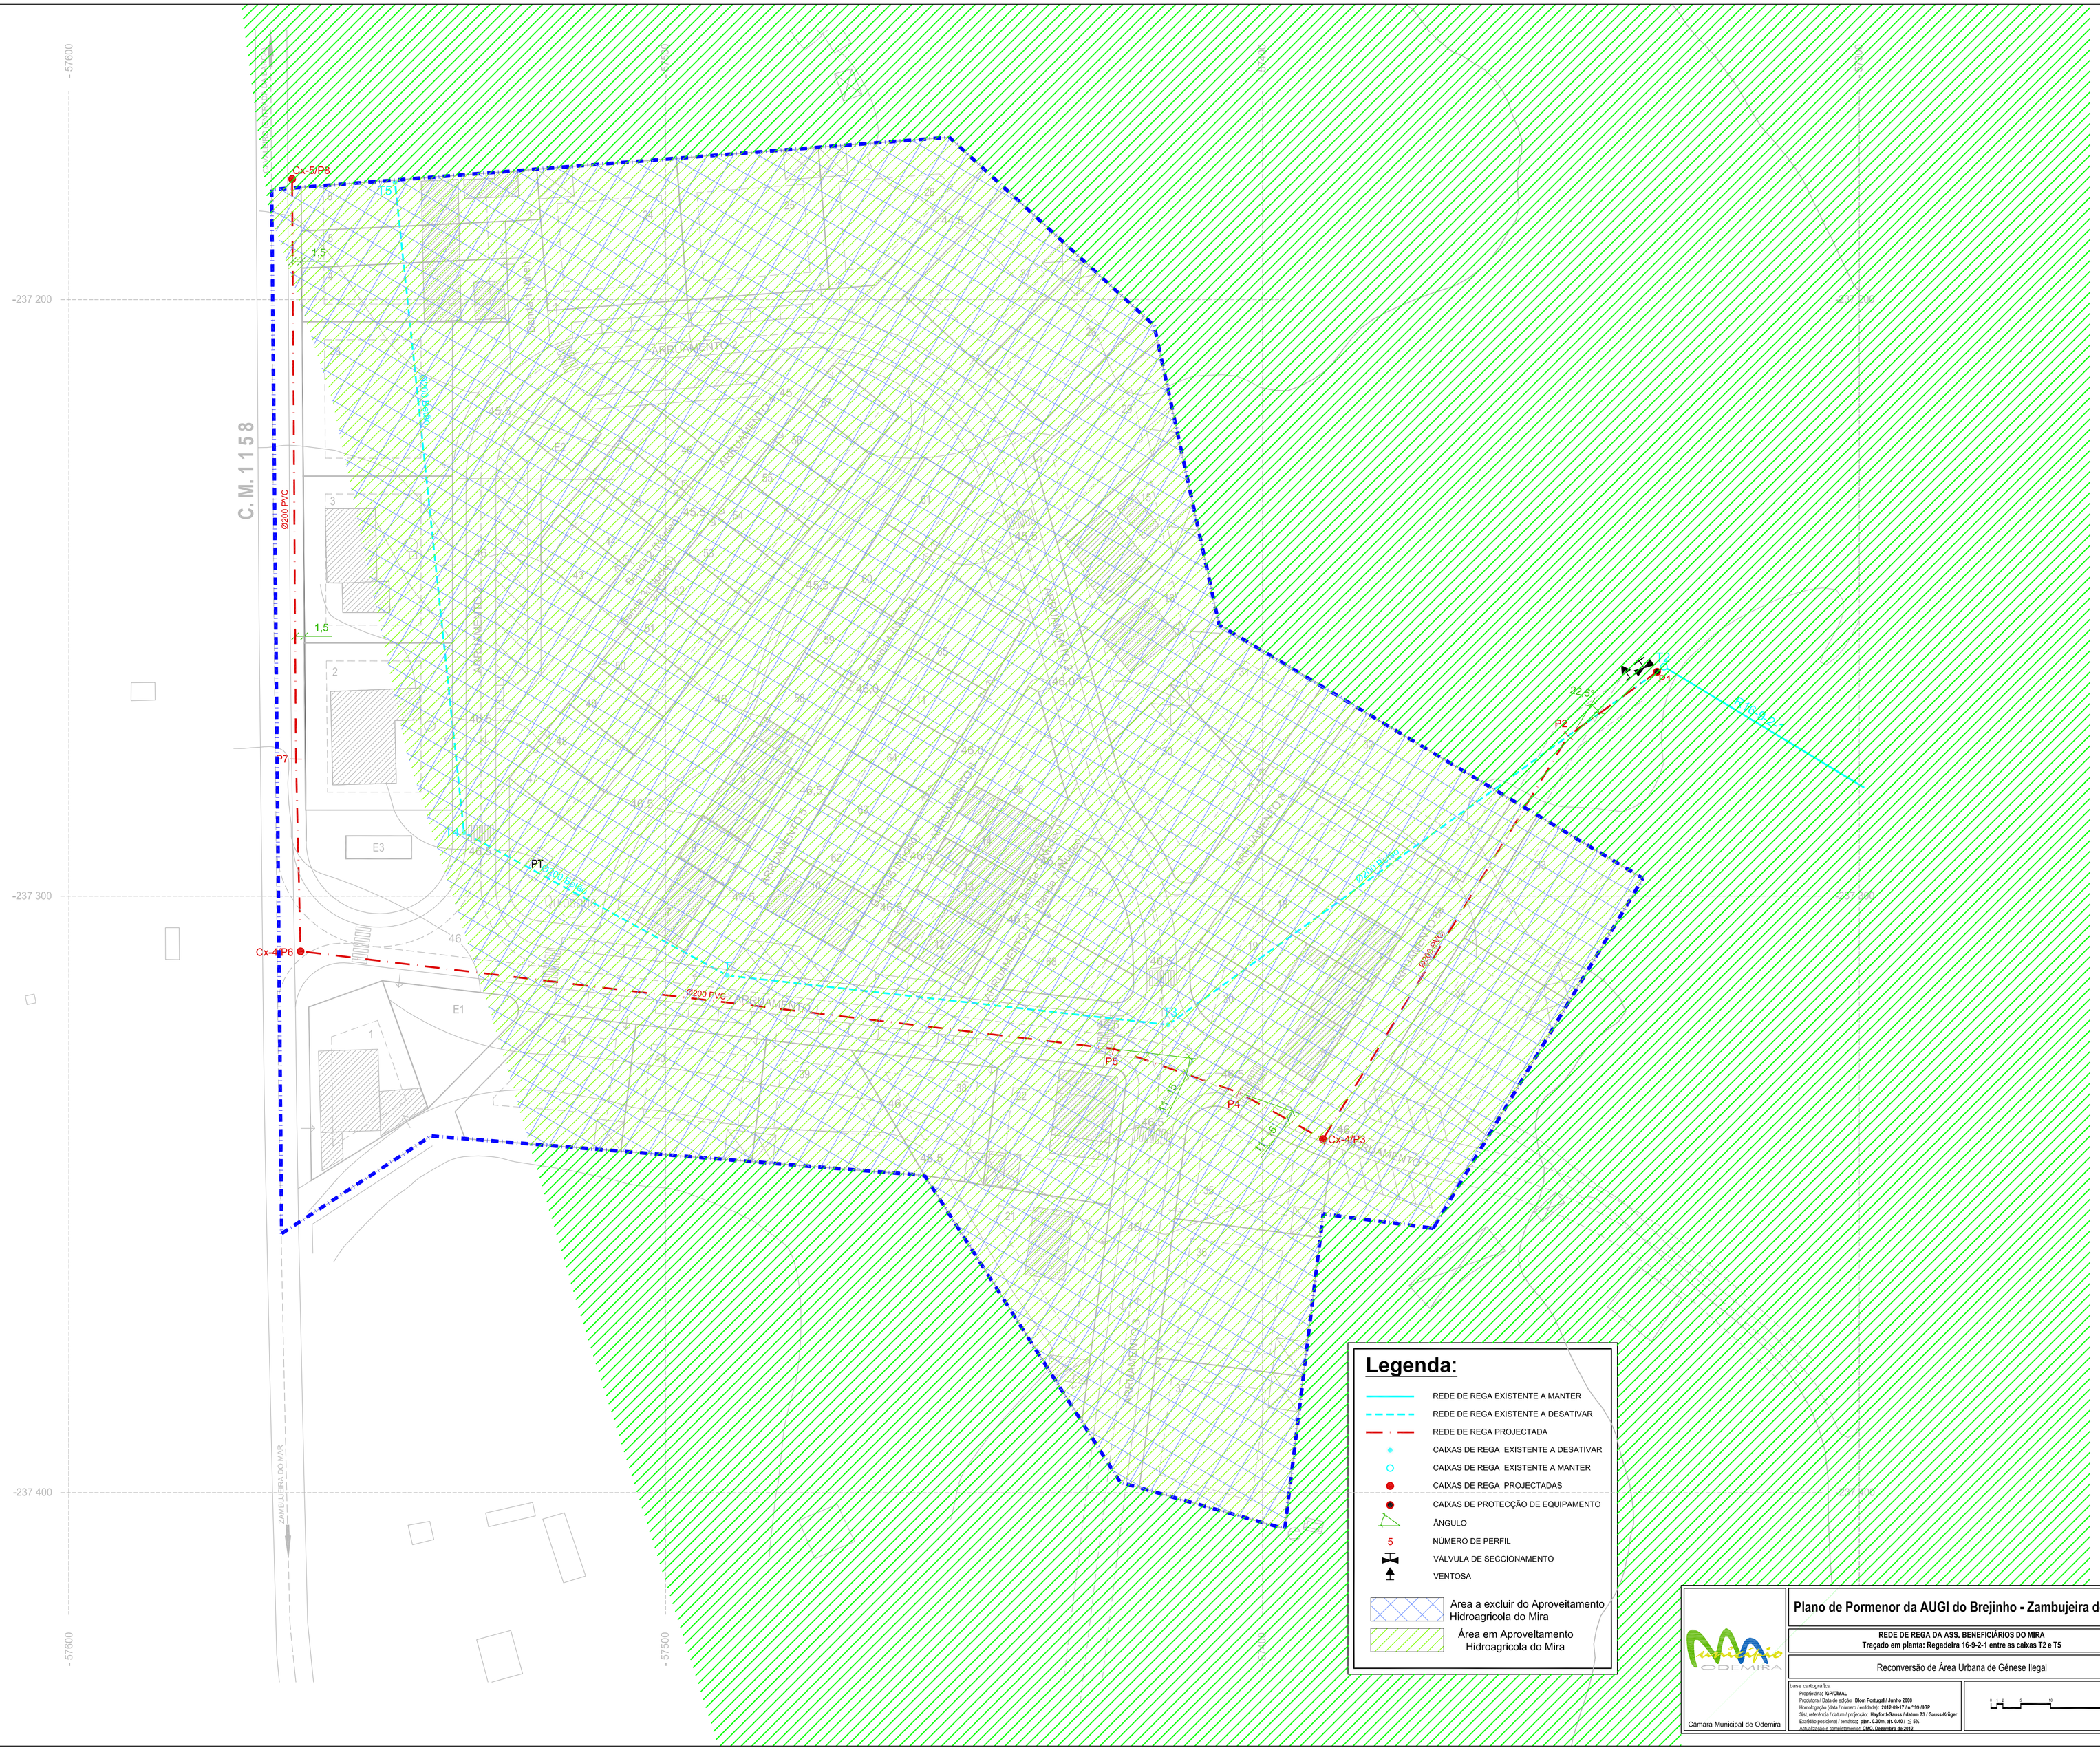
C.M.1158
ZAMBUJEIRA DO MAR
-237 200
-237 300
-237 400
-57600
Cx-5/P6
Cx-4/P6
Cx-4/P3
Ø200 PVC
P1
P2
P3
P4
P5
P6
P7
PT
E1
E2
E3
ARQUAMENTO
Legenda:
REDE DE REGA EXISTENTE A MANTER
REDE DE REGA EXISTENTE A DESATIVAR
REDE DE REGA PROJECTADA
CAIXAS DE REGA EXISTENTE A DESATIVAR
CAIXAS DE REGA EXISTENTE A MANTER
CAIXAS DE REGA PROJECTADAS
CAIXAS DE PROTECÇÃO DE EQUIPAMENTO
ÂNGULO
NÚMERO DE PERFIL
VÁLVULA DE SECCIONAMENTO
VENTOSA
Area a excluir do Aproveitamento Hidroagrícola do Mira
Área em Aproveitamento Hidroagrícola do Mira
Câmara Municipal de Odemira
Plano de Pormenor da AUGI do Brejinho - Zambujeira do Mar
REDE DE REGA DA ASS. BENEFICIÁRIOS DO MIRA
Traçado em planta: Regadeira 16-9-2-1 entre as caixas T2 e T5
Reconversão de Área Urbana de Génese Ilegal
Nº desenho
2.18
revisão
02
escala
1:500
Data
Set. 2013