
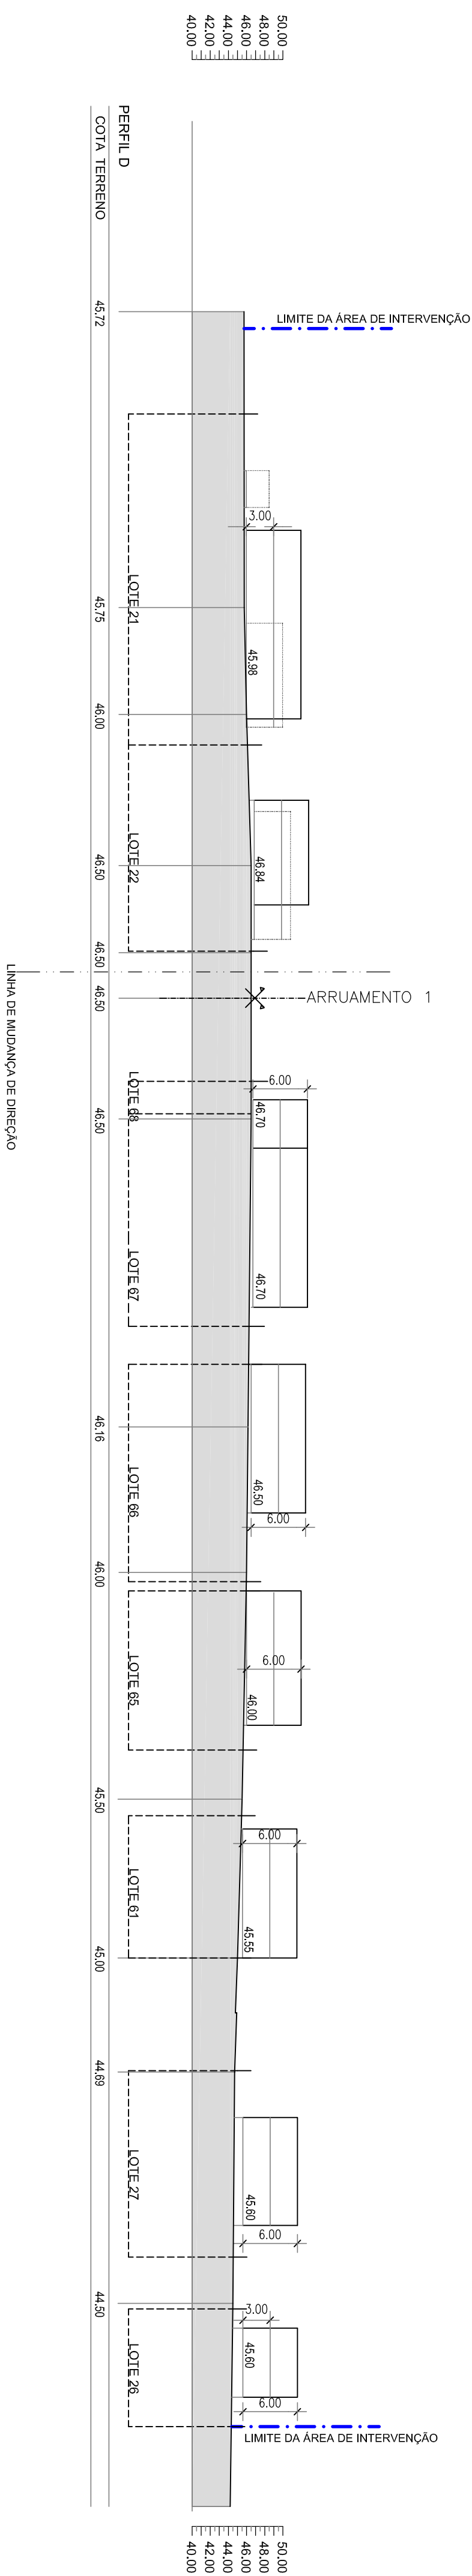
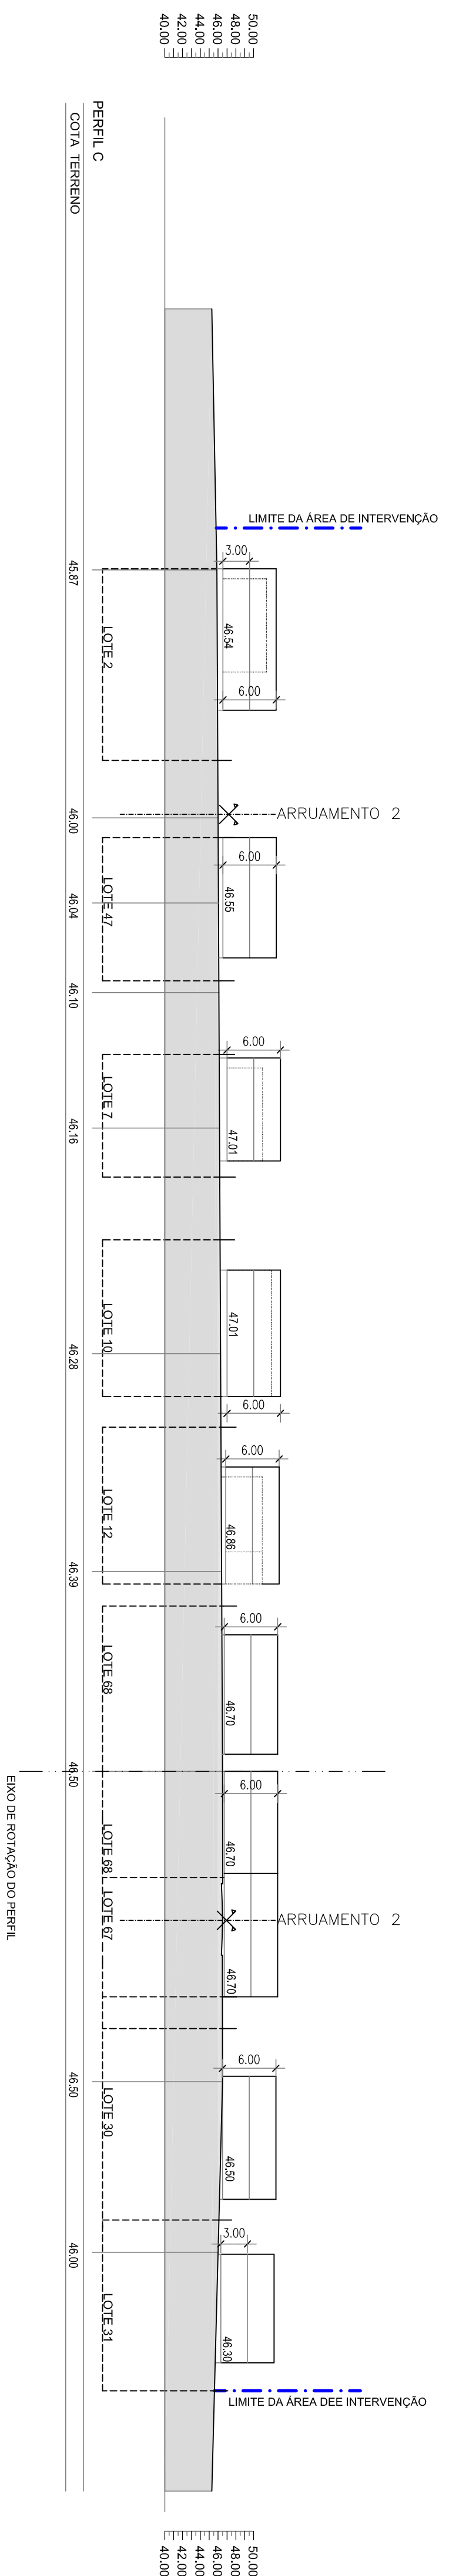


LEGENDA
Construção existente

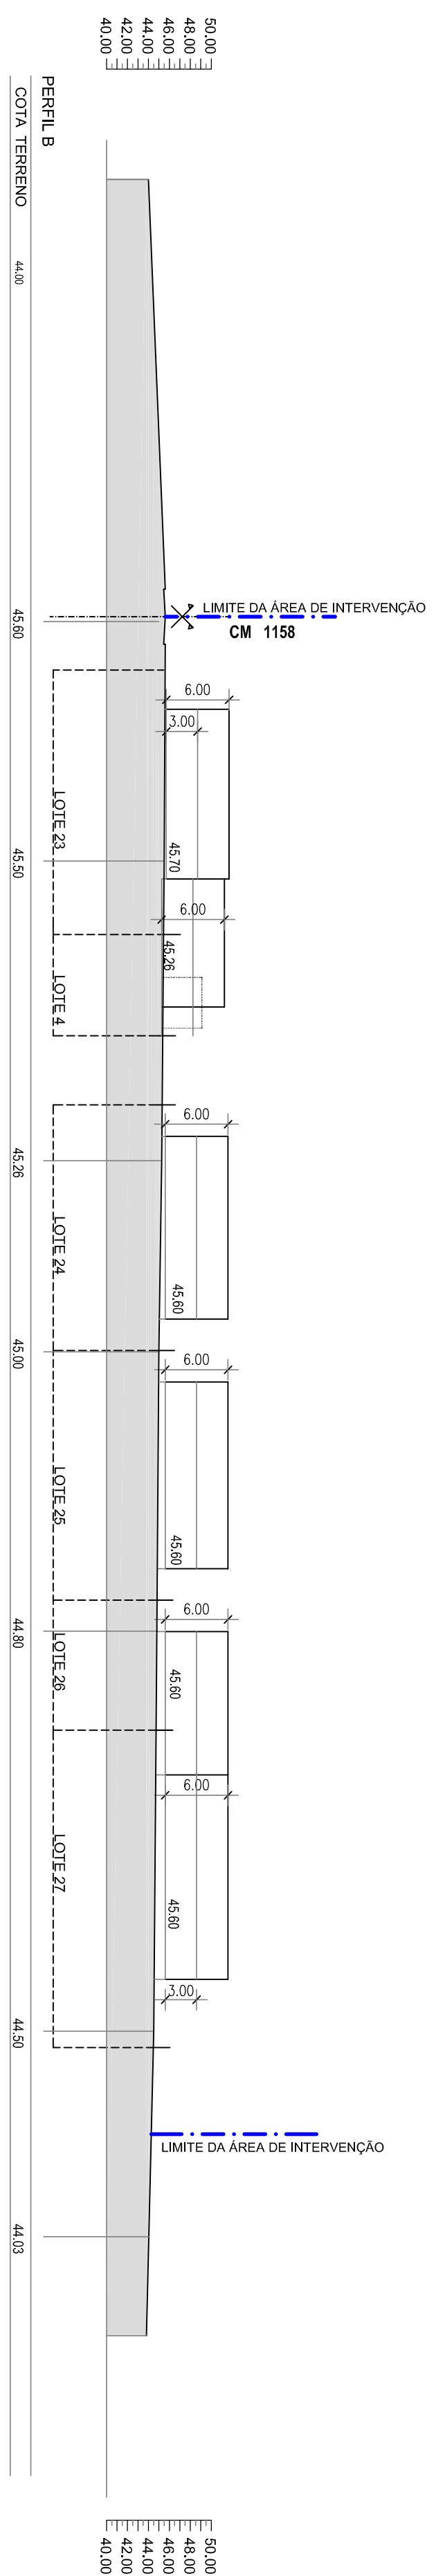

Plano de Pormenor da AUAJ do Brejinho - Zambujreira do Mar

PERIS A, B, C e D

Recuperação da Área Urbana da Cidade Legal

1:500

01

2.10

01

Set. 2013

1:500

01