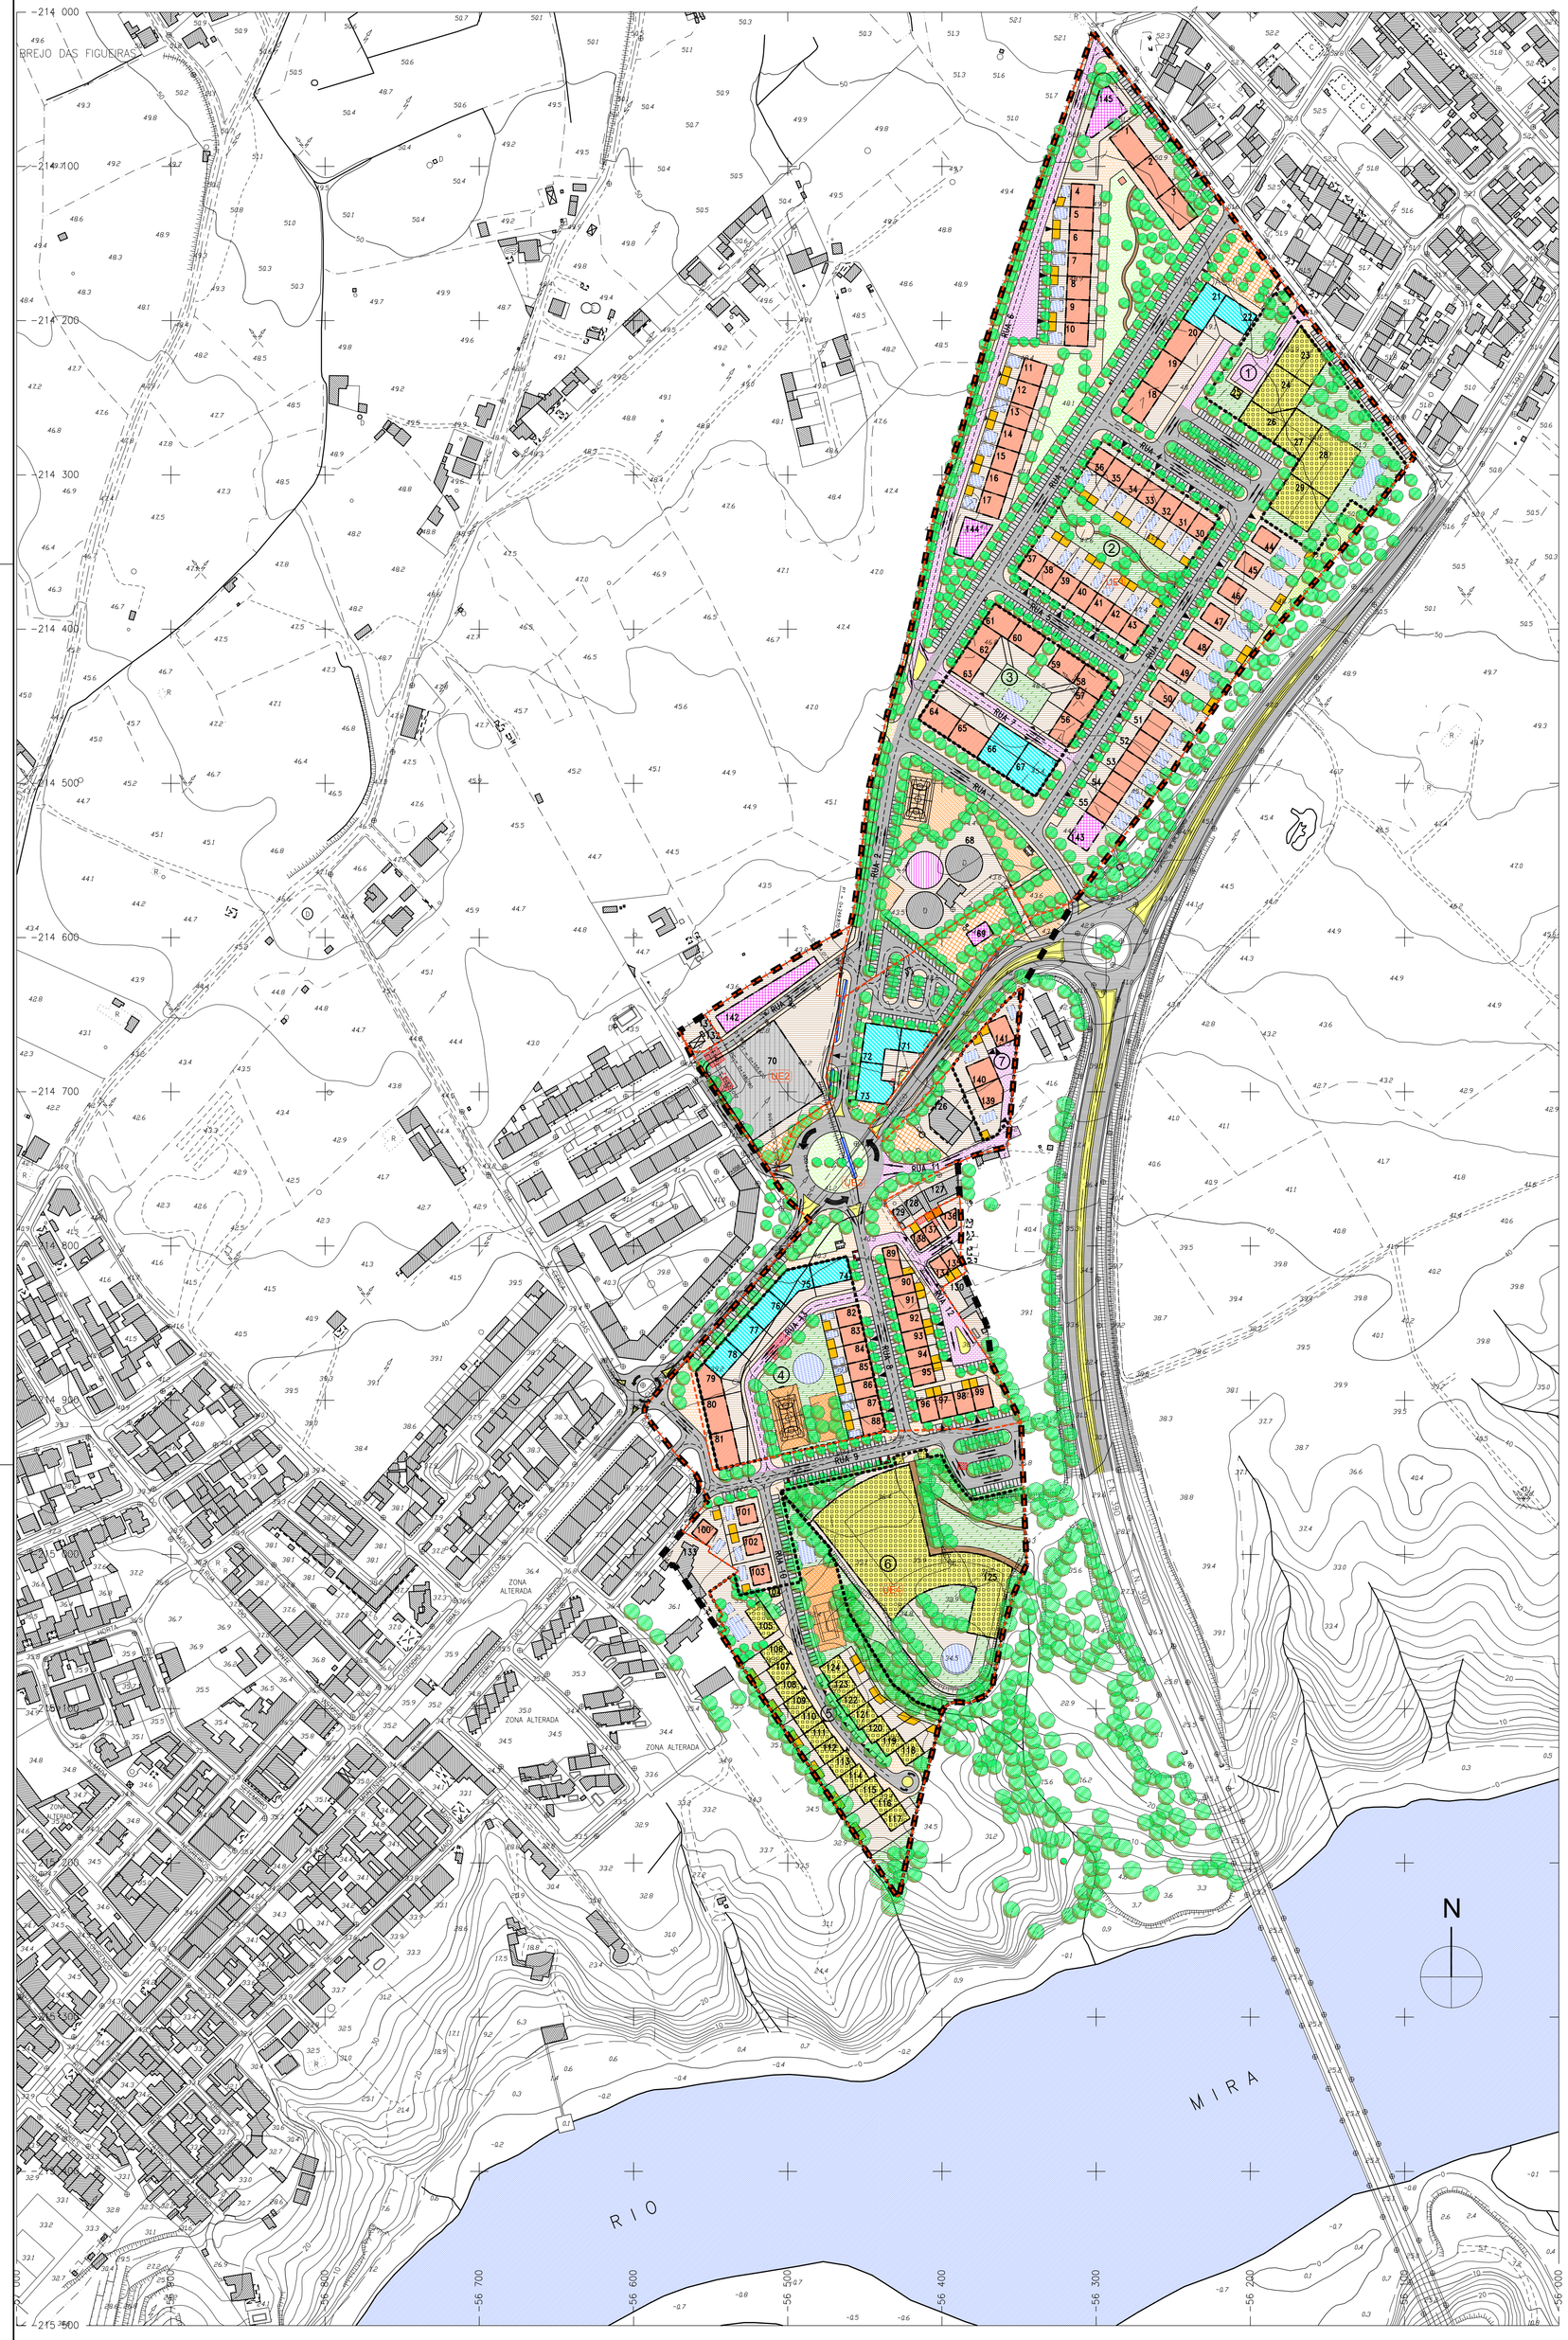


## QUADRO SÍNTESE DOS LOTES PROPOSTOS

| Número da Parcela Nova | Área da Parcela Nova | Número do Lote | Área do Lote | Área de Implantação Máxima: Edifícios | Área de Implantação Máxima: Anexos | Área de Implantação Máxima: Piscinas | Total Área de Imp. | Área Bruta de Construção Máx. - Edifício (Acima do Solo): Dep. Turist. | Com./Serv. Est. R. Beb./Equip. | Habitação | Equipam./ Inf. Técnicas | Sub-Total | Anexos | Total ABC | Nº Máx. de Fogos | Número Máximo de Habitações | Número Máximo de Pisos (Acima do Solo): Ac. Sul | Ac. Norte | Cérceas Máx.: Ac. Sul | Ac. Norte | Anexos: Nº Pisos Máx. | Cérceas Máx. | Tipologia | Categoria Urbana | Usos | Espaços Comuns da Parcela: Infra/Betuf. Vias (m2) | Equipamentos/ Desportivo/ Lazer | Esp. Verd. Util. Colect. (m2) |
|---|---|---|---|---|---|---|---|---|---|---|---|---|---|---|---|---|---|---|---|---|---|---|---|---|---|---|---|---|
| 1 | 9.761,67 | 1 | 625,00 | 375,00 | | | 375,00 | | | 750,00 | | 750,00 | | 750,00 | 6,25 | 250,00 | 6 | | 16 | 2 | 1 | 7,0 | | 3 unidades | Edifício Habitacional | 981,89 | 85,80 | 5.036,21 |
| | | 2 | 625,00 | 375,00 | | | 375,00 | | | 750,00 | | 750,00 | | 750,00 | 6,25 | 250,00 | 6 | | 16 | 2 | 1 | 7,0 | | | Edifício Habitacional | | | |
| | | 3 | 625,00 | 375,00 | | | 375,00 | | | 750,00 | | 750,00 | | 750,00 | 6,25 | 250,00 | 6 | | 16 | 2 | 1 | 7,0 | | | Edifício Habitacional | | | |
| | | 4 | 420,19 | 225,00 | 10,00 | 35,00 | 290,00 | | | 320,00 | | 320,00 | 30,00 | 350,00 | 2,25 | 195,19 | 1 | | 3 | 2 | 1 | 7,0 | 1 | | Habitação Unifamiliar | | | |
| | | 5 | 463,23 | 225,00 | 30,00 | 45,00 | 300,00 | | | 320,00 | | 320,00 | 30,00 | 350,00 | 2,25 | 228,23 | 1 | | 3 | 2 | 1 | 7,0 | 1 | 2,3 | Habitação Unifamiliar | | | |
| | | 6 | 465,00 | 225,00 | 30,00 | 45,00 | 300,00 | | | 320,00 | | 320,00 | 30,00 | 350,00 | 2,25 | 230,00 | 1 | | 3 | 2 | 1 | 7,0 | 1 | 2,3 | Habitação Unifamiliar | | | |
| | | 7 | 465,00 | 225,00 | 30,00 | 45,00 | 300,00 | | | 320,00 | | 320,00 | 30,00 | 350,00 | 2,25 | 230,00 | 1 | | 3 | 2 | 1 | 7,0 | 1 | 2,3 | Habitação Unifamiliar | | | |
| | | 8 | 465,00 | 225,00 | 30,00 | 45,00 | 300,00 | | | 320,00 | | 320,00 | 30,00 | 350,00 | 2,25 | 230,00 | 1 | | 3 | 2 | 1 | 7,0 | 1 | 2,3 | Habitação Unifamiliar | | | |
| | | 9 | 465,00 | 225,00 | 30,00 | 45,00 | 300,00 | | | 320,00 | | 320,00 | 30,00 | 350,00 | 2,25 | 230,00 | 1 | | 3 | 2 | 1 | 7,0 | 1 | 2,3 | Habitação Unifamiliar | | | |
| | | 10 | 465,00 | 225,00 | 30,00 | 45,00 | 300,00 | | | 320,00 | | 320,00 | 30,00 | 350,00 | 2,25 | 230,00 | 1 | | 3 | 2 | 1 | 7,0 | 1 | 2,3 | Habitação Unifamiliar | | | |
| | | 11 | 465,00 | 225,00 | 30,00 | 45,00 | 300,00 | | | 320,00 | | 320,00 | 30,00 | 350,00 | 2,25 | 230,00 | 1 | | 3 | 2 | 1 | 7,0 | 1 | 2,3 | Habitação Unifamiliar | | | |
| | | 12 | 465,00 | 225,00 | 30,00 | 45,00 | 300,00 | | | 320,00 | | 320,00 | 30,00 | 350,00 | 2,25 | 230,00 | 1 | | 3 | 2 | 1 | 7,0 | 1 | 2,3 | Habitação Unifamiliar | | | |
| | | 13 | 465,00 | 225,00 | 30,00 | 45,00 | 300,00 | | | 320,00 | | 320,00 | 30,00 | 350,00 | 2,25 | 230,00 | 1 | | 3 | 2 | 1 | 7,0 | 1 | 2,3 | Habitação Unifamiliar | | | |
| | | 14 | 465,00 | 225,00 | 30,00 | 45,00 | 300,00 | | | 320,00 | | 320,00 | 30,00 | 350,00 | 2,25 | 230,00 | 1 | | 3 | 2 | 1 | 7,0 | 1 | 2,3 | Habitação Unifamiliar | | | |
| | | 15 | 465,00 | 225,00 | 30,00 | 45,00 | 300,00 | | | 320,00 | | 320,00 | 30,00 | 350,00 | 2,25 | 230,00 | 1 | | 3 | 2 | 1 | 7,0 | 1 | 2,3 | Habitação Unifamiliar | | | |
| | | 16 | 465,00 | 225,00 | 30,00 | 45,00 | 300,00 | | | 320,00 | | 320,00 | 30,00 | 350,00 | 2,25 | 230,00 | 1 | | 3 | 2 | 1 | 7,0 | 1 | 2,3 | Habitação Unifamiliar | | | |
| | | 17 | 465,00 | 225,00 | 30,00 | 45,00 | 300,00 | | | 320,00 | | 320,00 | 30,00 | 350,00 | 2,25 | 230,00 | 1 | | 3 | 2 | 1 | 7,0 | 1 | 2,3 | Habitação Unifamiliar | | | |
| | | 18 | 624,00 | 360,00 | | | 360,00 | | | 720,00 | | 720,00 | | 720,00 | 4,50 | 624,00 | 6 | | 17 | 2 | 1 | 7,7 | | | Edifício Habitacional | | | |
| | | 19 | 624,00 | 360,00 | | | 360,00 | | | 720,00 | | 720,00 | | 720,00 | 4,50 | 624,00 | 6 | | 17 | 2 | 1 | 7,7 | | | Edifício Habitacional | | | |
| | | 20 | 624,00 | 360,00 | | | 360,00 | | | 720,00 | | 720,00 | | 720,00 | 4,50 | 624,00 | 6 | | 17 | 2 | 1 | 7,7 | | | Edifício Habitacional | | | |
| | | 21 | 513,50 | 420,00 | | 45,00 | 465,00 | | 420,00 | 840,00 | | 840,00 | | 1.260,00 | 5,25 | 513,50 | 2 | | 8 | 2 | 1 | 7,7 | | | Edifício Habitacional | | | |
| | | 22 | 525,00 | 360,00 | | | 360,00 | | 360,00 | 720,00 | | 720,00 | | 1.080,00 | 4,50 | 525,00 | 2 | | 9 | 2 | 1 | 7,7 | | | Edifício Habitacional | | | |
| 2 | 9.509,50 | 23 | 1.148,52 | 1.148,52 | | | 1.148,52 | 1.148,52 | | | | 1.148,52 | | 1.148,52 | | 391,03 | | 13 | 40 | 3 | 1 | 12,7 | Apartamentos Turísticos | | | 981,89 | 85,80 | 5.036,21 |
| | | 24 | 699,61 | 429,76 | | | 429,76 | 1.299,34 | | | | 1.299,34 | | 1.299,34 | | 699,61 | | 15 | 43 | 3 | 1 | 12,7 | Apartamentos Turísticos | | | | | |
| | | 25 | 35,80 | 35,80 | | | 35,80 | 35,80 | | | | 35,80 | | 35,80 | | | | | | 3 | 1 | 4,5 | Recepção e Info. | | | | | |
| | | 26 | 477,00 | 405,00 | | | 405,00 | 1.215,00 | | | | 1.215,00 | | 1.215,00 | 2,00 | 477,00 | 2,00 | 13 | 40 | 3 | 1 | 12,7 | Apartamentos Turísticos | | | | | |
| | | 27 | 946,75 | 303,75 | | | 303,75 | 911,25 | | | | 911,25 | | 911,25 | | 946,75 | 3,00 | 10 | 34 | 3 | 1 | 12,7 | Apartamentos Turísticos | | | | | |
| | | 28 | 1.128,66 | 362,50 | | | 362,50 | 1.147,50 | | | | 1.147,50 | | 1.147,50 | | 1.128,66 | 3,50 | 13 | 40 | 3 | 1 | 12,7 | Apartamentos Turísticos | | | | | |
| | | 29 | 765,00 | 362,50 | | | 362,50 | 1.147,50 | | | | 1.147,50 | | 1.147,50 | | 765,00 | 3,50 | 13 | 40 | 3 | 1 | 12,7 | Apartamentos Turísticos | | | | | |
| 3 | 8.169,54 | 30 | 500,50 | 195,00 | 30,00 | 45,00 | 270,00 | | | 310,00 | | 310,00 | 30,00 | 340,00 | 195,00 | 365,50 | 1 | | 3 | 2 | 1 | 7,0 | 1 | 2,3 | Habitação Unifamiliar | 1.243,21 | 85,80 | 794,75 | 2.502,50 |
| | | 31 | 500,50 | 195,00 | 30,00 | 45,00 | 270,00 | | | 310,00 | | 310,00 | 30,00 | 340,00 | 195,00 | 365,50 | 1 | | 3 | 2 | 1 | 7,0 | 1 | 2,3 | Habitação Unifamiliar | | | | |
| | | 32 | 500,50 | 195,00 | 30,00 | 45,00 | 270,00 | | | 310,00 | | 310,00 | 30,00 | 340,00 | 195,00 | 365,50 | 1 | | 3 | 2 | 1 | 7,0 | 1 | 2,3 | Habitação Unifamiliar | | | | |
| | | 33 | 500,50 | 195,00 | 30,00 | 45,00 | 270,00 | | | 310,00 | | 310,00 | 30,00 | 340,00 | 195,00 | 365,50 | 1 | | 3 | 2 | 1 | 7,0 | 1 | 2,3 | Habitação Unifamiliar | | | | |
| | | 34 | 500,50 | 195,00 | 30,00 | 45,00 | 270,00 | | | 310,00 | | 310,00 | 30,00 | 340,00 | 195,00 | 365,50 | 1 | | 3 | 2 | 1 | 7,0 | 1 | 2,3 | Habitação Unifamiliar | | | | |
| | | 35 | 500,50 | 195,00 | 30,00 | 45,00 | 270,00 | | | 310,00 | | 310,00 | 30,00 | 340,00 | 195,00 | 365,50 | 1 | | 3 | 2 | 1 | 7,0 | 1 | 2,3 | Habitação Unifamiliar | | | | |
| | | 36 | 500,50 | 195,00 | 30,00 | 45,00 | 270,00 | | | 310,00 | | 310,00 | 30,00 | 340,00 | 195,00 | 365,50 | 1 | | 3 | 2 | 1 | 7,0 | 1 | 2,3 | Habitação Unifamiliar | | | | |
| | | 37 | 500,50 | 195,00 | 30,00 | 45,00 | 270,00 | | | 310,00 | | 310,00 | 30,00 | 340,00 | 195,00 | 365,50 | 1 | | 3 | 2 | 1 | 7,0 | 1 | 2,3 | Habitação Unifamiliar | | | | |
| | | 38 | 500,50 | 195,00 | 30,00 | 45,00 | 270,00 | | | 310,00 | | 310,00 | 30,00 | 340,00 | 195,00 | 365,50 | 1 | | 3 | 2 | 1 | 7,0 | 1 | 2,3 | Habitação Unifamiliar | | | | |
| | | 39 | 500,50 | 195,00 | 30,00 | 45,00 | 270,00 | | | 310,00 | | 310,00 | 30,00 | 340,00 | 195,00 | 365,50 | 1 | | 3 | 2 | 1 | 7,0 | 1 | 2,3 | Habitação Unifamiliar | | | | |
| | | 40 | 500,50 | 195,00 | 30,00 | 45,00 | 270,00 | | | 310,00 | | 310,00 | 30,00 | 340,00 | 195,00 | 365,50 | 1 | | 3 | 2 | 1 | 7,0 | 1 | 2,3 | Habitação Unifamiliar | | | | |
| | | 41 | 500,50 | 195,00 | 30,00 | 45,00 | 270,00 | | | 310,00 | | 310,00 | 30,00 | 340,00 | 195,00 | 365,50 | 1 | | 3 | 2 | 1 | 7,0 | 1 | 2,3 | Habitação Unifamiliar | | | | |
| | | 42 | 500,50 | 195,00 | 30,00 | 45,00 | 270,00 | | | 310,00 | | 310,00 | 30,00 | 340,00 | 195,00 | 365,50 | 1 | | 3 | 2 | 1 | 7,0 | 1 | 2,3 | Habitação Unifamiliar | | | | |
| | | 43 | 500,50 | 195,00 | 30,00 | 45,00 | 270,00 | | | 310,00 | | 310,00 | 30,00 | 340,00 | 195,00 | 365,50 | 1 | | 3 | 2 | 1 | 7,0 | 1 | 2,3 | Habitação Unifamiliar | | | | |
| | | 44 | 847,25 | 180,00 | 30,00 | 45,00 | 255,00 | | | 310,00 | | 310,00 | 30,00 | 340,00 | 180,00 | 847,25 | 1 | | 3 | 2 | 1 | 7,0 | 1 | 2,3 | Habitação Unifamiliar | | | | |
| | | 45 | 847,25 | 180,00 | 30,00 | 45,00 | 255,00 | | | 310,00 | | 310,00 | 30,00 | 340,00 | 180,00 | 847,25 | 1 | | 3 | 2 | 1 | 7,0 | 1 | 2,3 | Habitação Unifamiliar | | | | |
| | | 46 | 847,25 | 180,00 | 30,00 | 45,00 | 255,00 | | | 310,00 | | 310,00 | 30,00 | 340,00 | 180,00 | 847,25 | 1 | | 3 | 2 | 1 | 7,0 | 1 | 2,3 | Habitação Unifamiliar | | | | |
| | | 47 | 847,25 | 180,00 | 30,00 | 45,00 | 255,00 | | | 310,00 | | 310,00 | 30,00 | 340,00 | 180,00 | 847,25 | 1 | | 3 | 2 | 1 | 7,0 | 1 | 2,3 | Habitação Unifamiliar | | | | |
| | | 48 | 847,25 | 180,00 | 30,00 | 45,00 | 255,00 | | | 310,00 | | 310,00 | 30,00 | 340,00 | 180,00 | 847,25 | 1 | | 3 | 2 | 1 | 7,0 | 1 | 2,3 | Habitação Unifamiliar | | | | |
| | | 49 | 847,25 | 180,00 | 30,00 | 45,00 | 255,00 | | | 310,00 | | 310,00 | 30,00 | 340,00 | 180,00 | 847,25 | 1 | | 3 | 2 | 1 | 7,0 | 1 | 2,3 | Habitação Unifamiliar | | | | |
| | | 50 | 910,80 | 240,00 | | 45,00 | 285,00 | | | 360,00 | | 360,00 | | 360,00 | 240,00 | 710,80 | 2 | | 6 | 2 | 1 | 7,0 | | | Habitações Unifamiliares - Geminadas | | | | |
| | | 51 | 677,81 | 240,00 | | 90,00 | 330,00 | | | 360,00 | | 360,00 | | 360,00 | 240,00 | 437,81 | 2 | | 6 | 2 | 1 | 7,0 | | | Habitações Unifamiliares - Geminadas | | | | |
| | | 52 | 660,85 | 240,00 | | 90,00 | 330,00 | | | 360,00 | | 360,00 | | 360,00 | 240,00 | 440,85 | 2 | | 6 | 2 | 1 | 7,0 | | | Habitações Unifamiliares - Geminadas | | | | |
| | | 53 | 672,21 | 240,00 | | 90,00 | 330,00 | | | 360,00 | | 360,00 | | 360,00 | 240,00 | 412,21 | 2 | | 6 | 2 | 1 | 7,0 | | | Habitações Unifamiliares - Geminadas | | | | |
| | | 54 | 651,21 | 240,00 | | 90,00 | 330,00 | | | 360,00 | | 360,00 | | 360,00 | 240,00 | 411,21 | 2 | | 6 | 2 | 1 | 7,0 | | | Habitações Unifamiliares - Geminadas | | | | |
| | | 55 | 616,13 | 240,00 | | 90,00 | 330,00 | | | 360,00 | | 360,00 | | 360,00 | 240,00 | 376,13 | 2 | | 6 | 2 | 1 | 7,0 | | | Habitações Unifamiliares - Geminadas | | | | |
| 4 | 11.174,27 | 56 | 537,50 | 274,47 | | | 277,45 | | | 554,90 | | 554,90 | | 554,90 | 4,12 | 537,50 | 4 | | 10 | 2 | 1 | 7,0 | | | Edifício Habitacional | 1.376,81 | 1.624,16 | 1.758,23 | |
| | | 57 | 433,40 | 277,45 | | | 277,45 | | | 554,90 | | 554,90 | | 554,90 | 4,12 | 433,40 | 4 | | 10 | 2 | 1 | 7,0 | | | Edifício Habitacional | | | | |
| | | 58 | 300,00 | 300,00 | | | 300,00 | | | 600,00 | | 600,00 | | 600,00 | 4,50 | 300,00 | 4 | | 10 | 2 | 1 | 7,0 | | | Edifício Habitacional | | | | |
| | | 59 | 508,00 | 300,00 | | | 300,00 | | | 600,00 | | 600,00 | | 600,00 | 4,50 | 508,00 | 4 | | 10 | 2 | 1 | 7,0 | | | Edifício Habitacional | | | | |
| | | 60 | 365,00 | 300,00 | | | 300,00 | | | 600,00 | | 600,00 | | 600,00 | 4,50 | 365,00 | 4 | | 10 | 2 | 1 | 7,0 | | | Edifício Habitacional | | | | |
| | | 61 | 433,40 | 277,45 | | | 277,45 | | | 554,90 | | 554,90 | | 554,90 | 4,12 | 433,40 | 4 | | 10 | 2 | 1 | 7,0 | | | Edifício Habitacional | | | | |
| | | 62 | 517,50 | 277,45 | | | 277,45 | | | 554,90 | | 554,90 | | 554,90 | 4,12 | 517,50 | 4 | | 10 | 2 | 1 | 7,0 | | | Edifício Habitacional | | | | |
| | | 63 | 614,37 | 341,22 | | | 341,22 | | | 682,44 | | 682,44 | | 682,44 | 5,12 | 614,37 | 5 | | 15 | 2 | 1 | 7,7 | | | Edifício Habitacional | | | | |
| | | 64 | 614,37 | 341,22 | | | 341,22 | | | 682,44 | | 682,44 | | 682,44 | 5,12 | 614,37 | 5 | | 15 | 2 | 1 | 7,7 | | | Edifício Habitacional | | | | |
| | | 65 | 614,37 | 614,37 | | | 614,37 | 614,37 | | 341,22 | | 955,59 | | 955,59 | 6,87 | 614,37 | 2 | 3 | 8 | 2 | 1 | 7,7 | | | Edifício Habitacional | | | | |
| | | 66 | 614,37 | 614,37 | | | 614,37 | 614,37 | | 341,22 | | 955,59 | | 955,59 | 6,87 | 614,37 | 2 | 3 | 8 | 2 | 1 | 7,7 | | | Edifício Habitacional | | | | |
| | | 67 | 4.151,13 | 4.151,13 | | | 4.151,13 | | | | 4.151,13 | 4.151,13 | | 4.151,13 | | | | | | | | 5,0 | | Depósito d'Água | | | | |
| | | 68 | 144,00 | | | | 144,00 | | | | 144,00 | 144,00 | | 144,00 | | | | | 1 | 1 | 1 | 5,0 | | | Instal. Sanitárias Hidro-Edifícios | | | | |
| | | 69 | 5.190,92 | 2.000,00 | | | 2.000,00 | | 2.000,00 | | | 2.000,00 | | 2.000,00 | 2.000,00 | 3.190,92 | 1 | | 1 | 1 | 1 | 7,0 | | | Estabelecimento Comercio - Serviços | | | | |
| | | 70 | 419,00 | 287,82 | | | 287,82 | 287,82 | | 574,04 | | 574,04 | | 574,04 | 4,31 | 419,00 | 2 | 2 | 5 | 2 | 1 | 7,7 | | | Edifício Habitacional | | | | |
| | | 71 | 593,42 | 500,72 | | | 500,72 | | 500,72 | 500,72 | | 1.001,44 | | 1.001,44 | 7,51 | 593,42 | 3 | 3 | 9 | 2 | 1 | 7,7 | | | Edifício Habitacional | | | | |
| | | 72 | 580,53 | 467,79 | | | 467,79 | | 467,79 | 467,79 | | 935,58 | | 935,58 | 7,02 | 580,53 | 3 | 3 | 9 | 2 | 1 | 7,7 | | | Edifício Habitacional | | | | |
| | | 73 | 526,97 | 375,00 | | | 375,00 | | 375,00 | 375,00 | | 750,00 | | 750,00 | 5,63 | 526,97 | 2 | 3 | 9 | 2 | 1 | 7,7 | | | Edifício Habitacional | | | | |
| | | 74 | 570,41 | 417,68 | | | 417,68 | | 417,68 | 417,68 | | 835,35 | | 835,35 | 6,27 | 570,41 | 2 | 3 | 9 | 2 | 1 | 7,7 | | | Edifício Habitacional | | | | |
| | | 75 | 477,75 | 315,00 | | | 315,00 | | 315,00 | 315,00 | | 630,00 | | 630,00 | 4,73 | 477,75 | 2 | 3 | 8 | 2 | 1 | 7,7 | | | Edifício Habitacional | | | | |
| | | 76 | 479,27 | 316,07 | | | 316,07 | | 316,07 | 316,07 | | 632,14 | | 632,14 | 4,74 | 479,27 | 2 | 3 | 8 | 2 | 1 | 7,7 | | | Edifício Habitacional | | | | |
| | | 77 | 460,57 | 315,00 | | | 315,00 | | 315,00 | 315,00 | | 630,00 | | 630,00 | 4,73 | 460,57 | 2 | 3 | 8 | 2 | 1 | 7,7 | | | Edifício Habitacional | | | | |
| | | 78 | 361,60 | 283,18 | | | 283,18 | | | 566,36 | | 566,36 | | 566,36 | 4,25 | 361,60 | 2 | 3 | 8 | 2 | 1 | 7,7 | | | Edifício Habitacional | | | | |
| | | 79 | 598,20 | 344,20 | | | 344,20 | | | 688,48 | | 688,48 | | 688,48 | 5,16 | 598,20 | 2 | 3 | 8 | 2 | 1 | 7,7 | | | Edifício Habitacional | | | | |
| | | 80 | 598,00 | 345,00 | | | 345,00 | | | 690,00 | | 690,00 | | 690,00 | 5,18 | 598,00 | 2 | 3 | 8 | 2 | 1 | 7,7 | | | Edifício Habitacional | | | | |
| | | 81 | 300,00 | 180,00 | 30,00 | 32,00 | 242,00 | | | 360,00 | | 360,00 | | 360,00 | 2,70 | 300,00 | 1 | | 3 | 2 | 1 | 7,0 | 1 | 2,3 | Habitação Unifamiliar | | | | |
| | | 82 | 300,00 | 180,00 | 30,00 | 32,00 | 242,00 | | | 360,00 | | 360,00 | | 360,00 | 2,70 | 300,00 | 1 | | 3 | 2 | 1 | 7,0 | 1 | 2,3 | Habitação Unifamiliar | | | | |
| | | 83 | 300,00 | 180,00 | 30,00 | 32,00 | 242,00 | | | 360,00 | | 360,00 | | 360,00 | 2,70 | 300,00 | 1 | | 3 | 2 | 1 | 7,0 | 1 | 2,3 | Habitação Unifamiliar | | | | |
| | | 84 | 300,00 | 180,00 | 30,00 | 32,00 | 242,00 | | | 360,00 | | 360,00 | | 360,00 | 2,70 | 300,00 | 1 | | 3 | 2 | 1 | 7,0 | 1 | 2,3 | Habitação Unifamiliar | | | | |
| | | 85 | 300,00 | 180,00 | 30,00 | 32,00 | 242,00 | | | 360,00 | | 360,00 | | 360,00 | 2,70 | 300,00 | 1 | | 3 | 2 | 1 | 7,0 | 1 | 2,3 | Habitação Unifamiliar | | | | |
| | | 86 | 300,00 | 180,00 | 30,00 | 32,00 | 242,00 | | | 360,00 | | 360,00 | | 360,00 | 2,70 | 300,00 | 1 | | 3 | 2 | 1 | 7,0 | 1 | 2,3 | Habitação Unifamiliar | | | | |
| | | 87 | 300,00 | 180,00 | 30,00 | 32,00 | 242,00 | | | 360,00 | | 360,00 | | 360,00 | 2,70 | 300,00 | 1 | | 3 | 2 | 1 | 7,0 | 1 | 2,3 | Habitação Unifamiliar | | | | |
| | | 88 | 300,00 | 180,00 | 30,00 | 32,00 | 242,00 | | | 360,00 | | 360,00 | | 360,00 | 2,70 | 300,00 | 1 | | 3 | 2 | 1 | 7,0 | 1 | 2,3 | Habitação Unifamiliar | | | | |
| | | 89 | 279,68 | 193,41 | | | 223,41 | | | 360,00 | | 360,00 | | 360,00 | 2,70 | 279,68 | 1 | | 3 | 2 | 1 | 7,0 | 1 | 2,3 | Habitação Unifamiliar | | | | |
| | | 90 | 233,42 | 180,00 | 30,00 | | 210,00 | | | 300,00 | | 300,00 | 30,00 | 330,00 | 180,00 | 233,42 | 1 | | 3 | 2 | 1 | 7,0 | 1 | 2,3 | Habitação Unifamiliar | | | | |
| | | 91 | 252,00 | 180,00 | 30,00 | | 210,00 | | | 300,00 | | 300,00 | 30,00 | 330,00 | 180,00 | 252,00 | 1 | | 3 | 2 | 1 | 7,0 | 1 | 2,3 | Habitação Unifamiliar | | | | |
| | | 92 | 252,00 | 180,00 | 30,00 | | 210,00 | | | 300,00 | | 300,00 | 30,00 | 330,00 | 180,00 | 252,00 | 1 | | 3 | 2 | 1 | 7,0 | 1 | 2,3 | Habitação Unifamiliar | | | | |
| | | 93 | 252,00 | 180,00 | 30,00 | | 210,00 | | | 300,00 | | 300,00 | 30,00 | 330,00 | 180,00 | 252,00 | 1 | | 3 | 2 | 1 | 7,0 | 1 | 2,3 | Habitação Unifamiliar | | | | |
| | | 94 | 252,00 | 180,00 | 30,00 | | 210,00 | | | 300,00 | | 300,00 | 30,00 | 330,00 | 180,00 | 252,00 | 1 | | 3 | 2 | 1 | 7,0 | 1 | 2,3 | Habitação Unifamiliar | | | | |
| | | 95 | 252,00 | 180,00 | 30,00 | | 210,00 | | | 300,00 | | 300,00 | 30,00 | 330,00 | 180,00 | 252,00 | 1 | | 3 | 2 | 1 | 7,0 | 1 | 2,3 | Habitação Unifamiliar | | | | |
| | | 96 | 252,00 | 180,00 | 30,00 | | 210,00 | | | 300,00 | | 300,00 | 30,00 | 330,00 | 180,00 | 252,00 | 1 | | 3 | 2 | 1 | 7,0 | 1 | 2,3 | Habitação Unifamiliar | | | | |
| | | 97 | 252,00 | 180,00 | 30,00 | | 210,00 | | | 300,00 | | 300,00 | 30,00 | 330,00 | 180,00 | 252,00 | 1 | | 3 | 2 | 1 | 7,0 | 1 | 2,3 | Habitação Unifamiliar | | | | |
| | | 98 | 594,00 | 144,00 | 30,00 | 45,00 | 219,00 | | | 250,00 | | 250,00 | 30,00 | 280,00 | 144,00 | 420,00 | 1 | | 3 | 2 | 1 | 7,0 | 1 | 2,3 | Habitação Unifamiliar | | | | |
| | | 99 | 510,00 | 144,00 | 30,00 | 45,00 | 219,00 | | | 250,00 | | 250,00 | 30,00 | 280,00 | 144,00 | 360,00 | 1 | | 3 | 2 | 1 | 7,0 | 1 | 2,3 | Habitação Unifamiliar | | | | |
| | | 100 | 510,00 | 144,00 | 30,00 | 45,00 | 219,00 | | | 250,00 | | 250,00 | 30,00 | 280,00 | 144,00 | 360,00 | 1 | | 3 | 2 | 1 | 7,0 | 1 | 2,3 | Habitação Unifamiliar | | | | |
| | | 101 | 504,18 | 144,00 | 30,00 | 45,00 | 219,00 | | | 250,00 | | 250,00 | 30,00 | 280,00 | 144,00 | 360,18 | 1 | | 3 | 2 | 1 | 7,0 | 1 | 2,3 | Habitação Unifamiliar | | | | |
| | | 102 | 33,06 | 33,06 | | 33,06 | 33,06 | | | | | 33,06 | | 33,06 | | 33,06 | | | 1 | 1 | 1 | 4,5 | | | Abrigo | | | | |
| 5 | 14.975,92 | 103 | 1.413,30 | 264,00 | | | 264,00 | | 264,00 | | 264,00 | 528,00 | | 528,00 | 2,64 | 1.149,30 | 1 | | 1 | 1 | 1 | 7,0 | | | Estabelecimento Hotelaria - Recepção | 3.880,66 | 1.259,06 | 1.764,82 | |
| | | 104 | 362,71 | 180,00 | 30,00 | | 210,00 | 200,00 | | 300,00 | | 200,00 | 30,00 | 230,00 | 180,00 | 362,71 | | 1 | 6 | 2 | 1 | 7,0 | 1 | 2,3 | Alojamento Turístico - Moradia | | | | |
| | | 105 | 325,53 | 180,00 | 30,00 | | 210,00 | 200,00 | | 300,00 | | 200,00 | 30,00 | 230,00 | 180,00 | 345,53 | | 1 | 6 | 2 | 1 | 7,0 | 1 | 2,3 | Alojamento Turístico - Moradia | | | | |
| | | 106 | 362,14 | 180,00 | 30,00 | | 210,00 | 200,00 | | 300,00 | | 200,00 | 30,00 | 230,00 | 180,00 | 362,14 | | 1 | 6 | 2 | 1 | 7,0 | 1 | 2,3 | Alojamento Turístico - Moradia | | | | |
| | | 107 | 288,66 | 180,00 | 30,00 | | 210,00 | 200,00 | | 300,00 | | 200,00 | 30,00 | 230,00 | 180,00 | 388,66 | | 1 | 6 | 2 | 1 | 7,0 | 1 | 2,3 | Alojamento Turístico - Moradia | | | | |
| | | 108 | 285,07 | 180,00 | 30,00 | | 210,00 | 200,00 | | 300,00 | | 200,00 | 30,00 | 230,00 | 180,00 | 385,07 | | 1 | 6 | 2 | 1 | 7,0 | 1 | 2,3 | Alojamento Turístico - Moradia | | | | |
| | | 109 | 285,53 | 180,00 | 30,00 | | 210,00 | 200,00 | | 300,00 | | 200,00 | 30,00 | 230,00 | 180,00 | 385,53 | | 1 | 6 | 2 | 1 | 7,0 | 1 | 2,3 | Alojamento Turístico - Moradia | | | | |
| | | 110 | 292,12 | 180,00 | 30,00 | | 210,00 | 200,00 | | 300,00 | | 200,00 | 30,00 | 230,00 | 180,00 | 412,12 | | 1 | 6 | 2 | 1 | 7,0 | 1 | 2,3 | Alojamento Turístico - Moradia | | | | |
| | | 111 | 309,02 | 180,00 | 30,00 | | 210,00 | 200,00 | | 300,00 | | 200,00 | 30,00 | 230,00 | 180,00 | 129,02 | | 1 | 6 | 2 | 1 | 7,0 | 1 | 2,3 | Alojamento Turístico - Moradia | | | | |
| | | 112 | 336,47 | 180,00 | 30,00 | | 210,00 | 200,00 | | 300,00 | | 200,00 | 30,00 | 230,00 | 180,00 | 156,47 | | 1 | 6 | 2 | 1 | 7,0 | 1 | 2,3 | Alojamento Turístico - Moradia | | | | |
| | | 113 | 374,90 | 180,00 | 30,00 | | 210,00 | 200,00 | | 300,00 | | 200,00 | 30,00 | 230,00 | 180,00 | 194,90 | | 1 | 6 | 2 | 1 | 7,0 | 1 | 2,3 | Alojamento Turístico - Moradia | | | | |
| | | 114 | 424,37 | 180,00 | 30,00 | | 210,00 | 200,00 | | 300,00 | | 200,00 | 30,00 | 230,00 | 180,00 | 244,37 | | 1 | 6 | 2 | 1 | 7,0 | 1 | 2,3 | Alojamento Turístico - Moradia | | | | |
| | | 115 | 720,64 | 180,00 | 30,00 | | 210,00 | 200,00 | | 300,00 | | 200,00 | 30,00 | 230,00 | 180,00 | 590,64 | | 1 | 6 | 2 | 1 | 7,0 | 1 | 2,3 | Alojamento Turístico - Moradia | | | | |
| | | 116 | 337,58 | 180,00 | 30,00 | | 210,00 | 200,00 | | 300,00 | | 200,00 | 30,00 | 230,00 | 180,00 | 157,58 | | 1 | 6 | 2 | 1 | 7,0 | 1 | 2,3 | Alojamento Turístico - Moradia | | | | |
| | | 117 | 390,83 | 180,00 | 30,00 | | 210,00 | 200,00 | | 300,00 | | 200,00 | 30,00 | 230,00 | 180,00 | 210,83 | | 1 | 6 | 2 | 1 | 7,0 | 1 | 2,3 | Alojamento Turístico - Moradia | | | | |
| | | 118 | 443,90 | 180,00 | 30,00 | | 210,00 | 200,00 | | 300,00 | | 200,00 | 30,00 | 230,00 | 180,00 | 263,90 | | 1 | 6 | 2 | 1 | 7,0 | 1 | 2,3 | Alojamento Turístico - Moradia | | | | |
| | | 119 | 316,33 | 180,00 | 30,00 | | 210,00 | 200,00 | | 300,00 | | 200,00 | 30,00 | 230,00 | 180,00 | 136,33 | | 1 | 6 | 2 | 1 | 7,0 | 1 | 2,3 | Alojamento Turístico - Moradia | | | | |
| | | 120 | 312,21 | 180,00 | 30,00 | | 210,00 | 200,00 | | 300,00 | | 200,00 | 30,00 | 230,00 | 180,00 | 132,21 | | 1 | 6 | 2 | 1 | 7,0 | 1 | 2,3 | Alojamento Turístico - Moradia | | | | |
| | | 121 | 311,67 | 180,00 | 30,00 | | 210,00 | 200,00 | | 300,00 | | 200,00 | 30,00 | 230,00 | 180,00 | 131,67 | | 1 | 6 | 2 | 1 | 7,0 | 1 | 2,3 | Alojamento Turístico - Moradia | | | | |
| | | 122 | 297,34 | 180,00 | 30,00 | | 210,00 | 200,00 | | 300,00 | | 200,00 | 30,00 | 230,00 | 180,00 | 117,34 | | 1 | 6 | 2 | 1 | 7,0 | 1 | 2,3 | Alojamento Turístico - Moradia | | | | |
| 6 | 16.157,09 | 123 | 16.157,09 | 1.386,47 | | | 3.416,19 | 1.780,62 | | 10.155,41 | | 10.159,41 | | 10.159,41 | 12,106,35 | 12.726,62 | | 129 | 258 | 3 | 2 | 12,7 | Hotel | 3 unidades | Estabelecimento Hotelaria | 2.535,58 | 314,16 | 10.104,21 | |
| | | Subtotal: | | 36.368,45 | 2.388,99 | 2.753,14 | 46.511,78 | 28.994,38 | 77.006,60 | 39.505,38 | 4.530,13 | 49.776,13 | 2.388,99 | 79.518,35 | 55.949,99 | 45.216,12 | 29 | 169 | 225 | 628 | 441 | | | | | 19.918,15 | 3.367,38 | 19.915,92 | |
| | | 124 | 1.420,74 | 473,49 | | | 473,49 | | 473,49 | 405,79 | | 879,16 | | 879,16 | | 947,25 | 3 | 2 | | 5 | 2 | 1 | 7,0 | | | Habitação e Ext. R. Existido + Comercio | | | | |
| | | 125 | 447,22 | 264,82 | | | 264,82 | | | 372,23 | | 372,23 | | 372,23 | | 180,40 | | | | 5 | 2 | 1 | 7,0 | 1 | | Edifício Existente Habitação Unifamiliar | | | | |
| | | 126 | 265,55 | 83,11 | 54,89 | | 138,00 | | | 166,22 | | 166,22 | | 166,22 | | 53,34 | | | | 3 | 1 | 7,0 | 1 | 2,3 | | Edifício Existente Habitação Unifamiliar | | | | |
| | | 127 | 250,44 | 72,62 | 18,00 | | 90,62 | | | 145,24 | | 145,24 | | 145,24 | | 53,03 | | | | 3 | 1 | 7,0 | 1 | 2,3 | | Edifício Existente Habitação Unifamiliar | | | | |
| | | 128 | 1.126,00 | 56,30 | 1,70 | | 58,00 | | | 112,60 | | 112,60 | | 112,60 | | 54,40 | | | | 3 | 1 | 7,0 | 1 | 2,3 | | Edifício Existente Habitação Unifamiliar | | | | |
| | | 129