


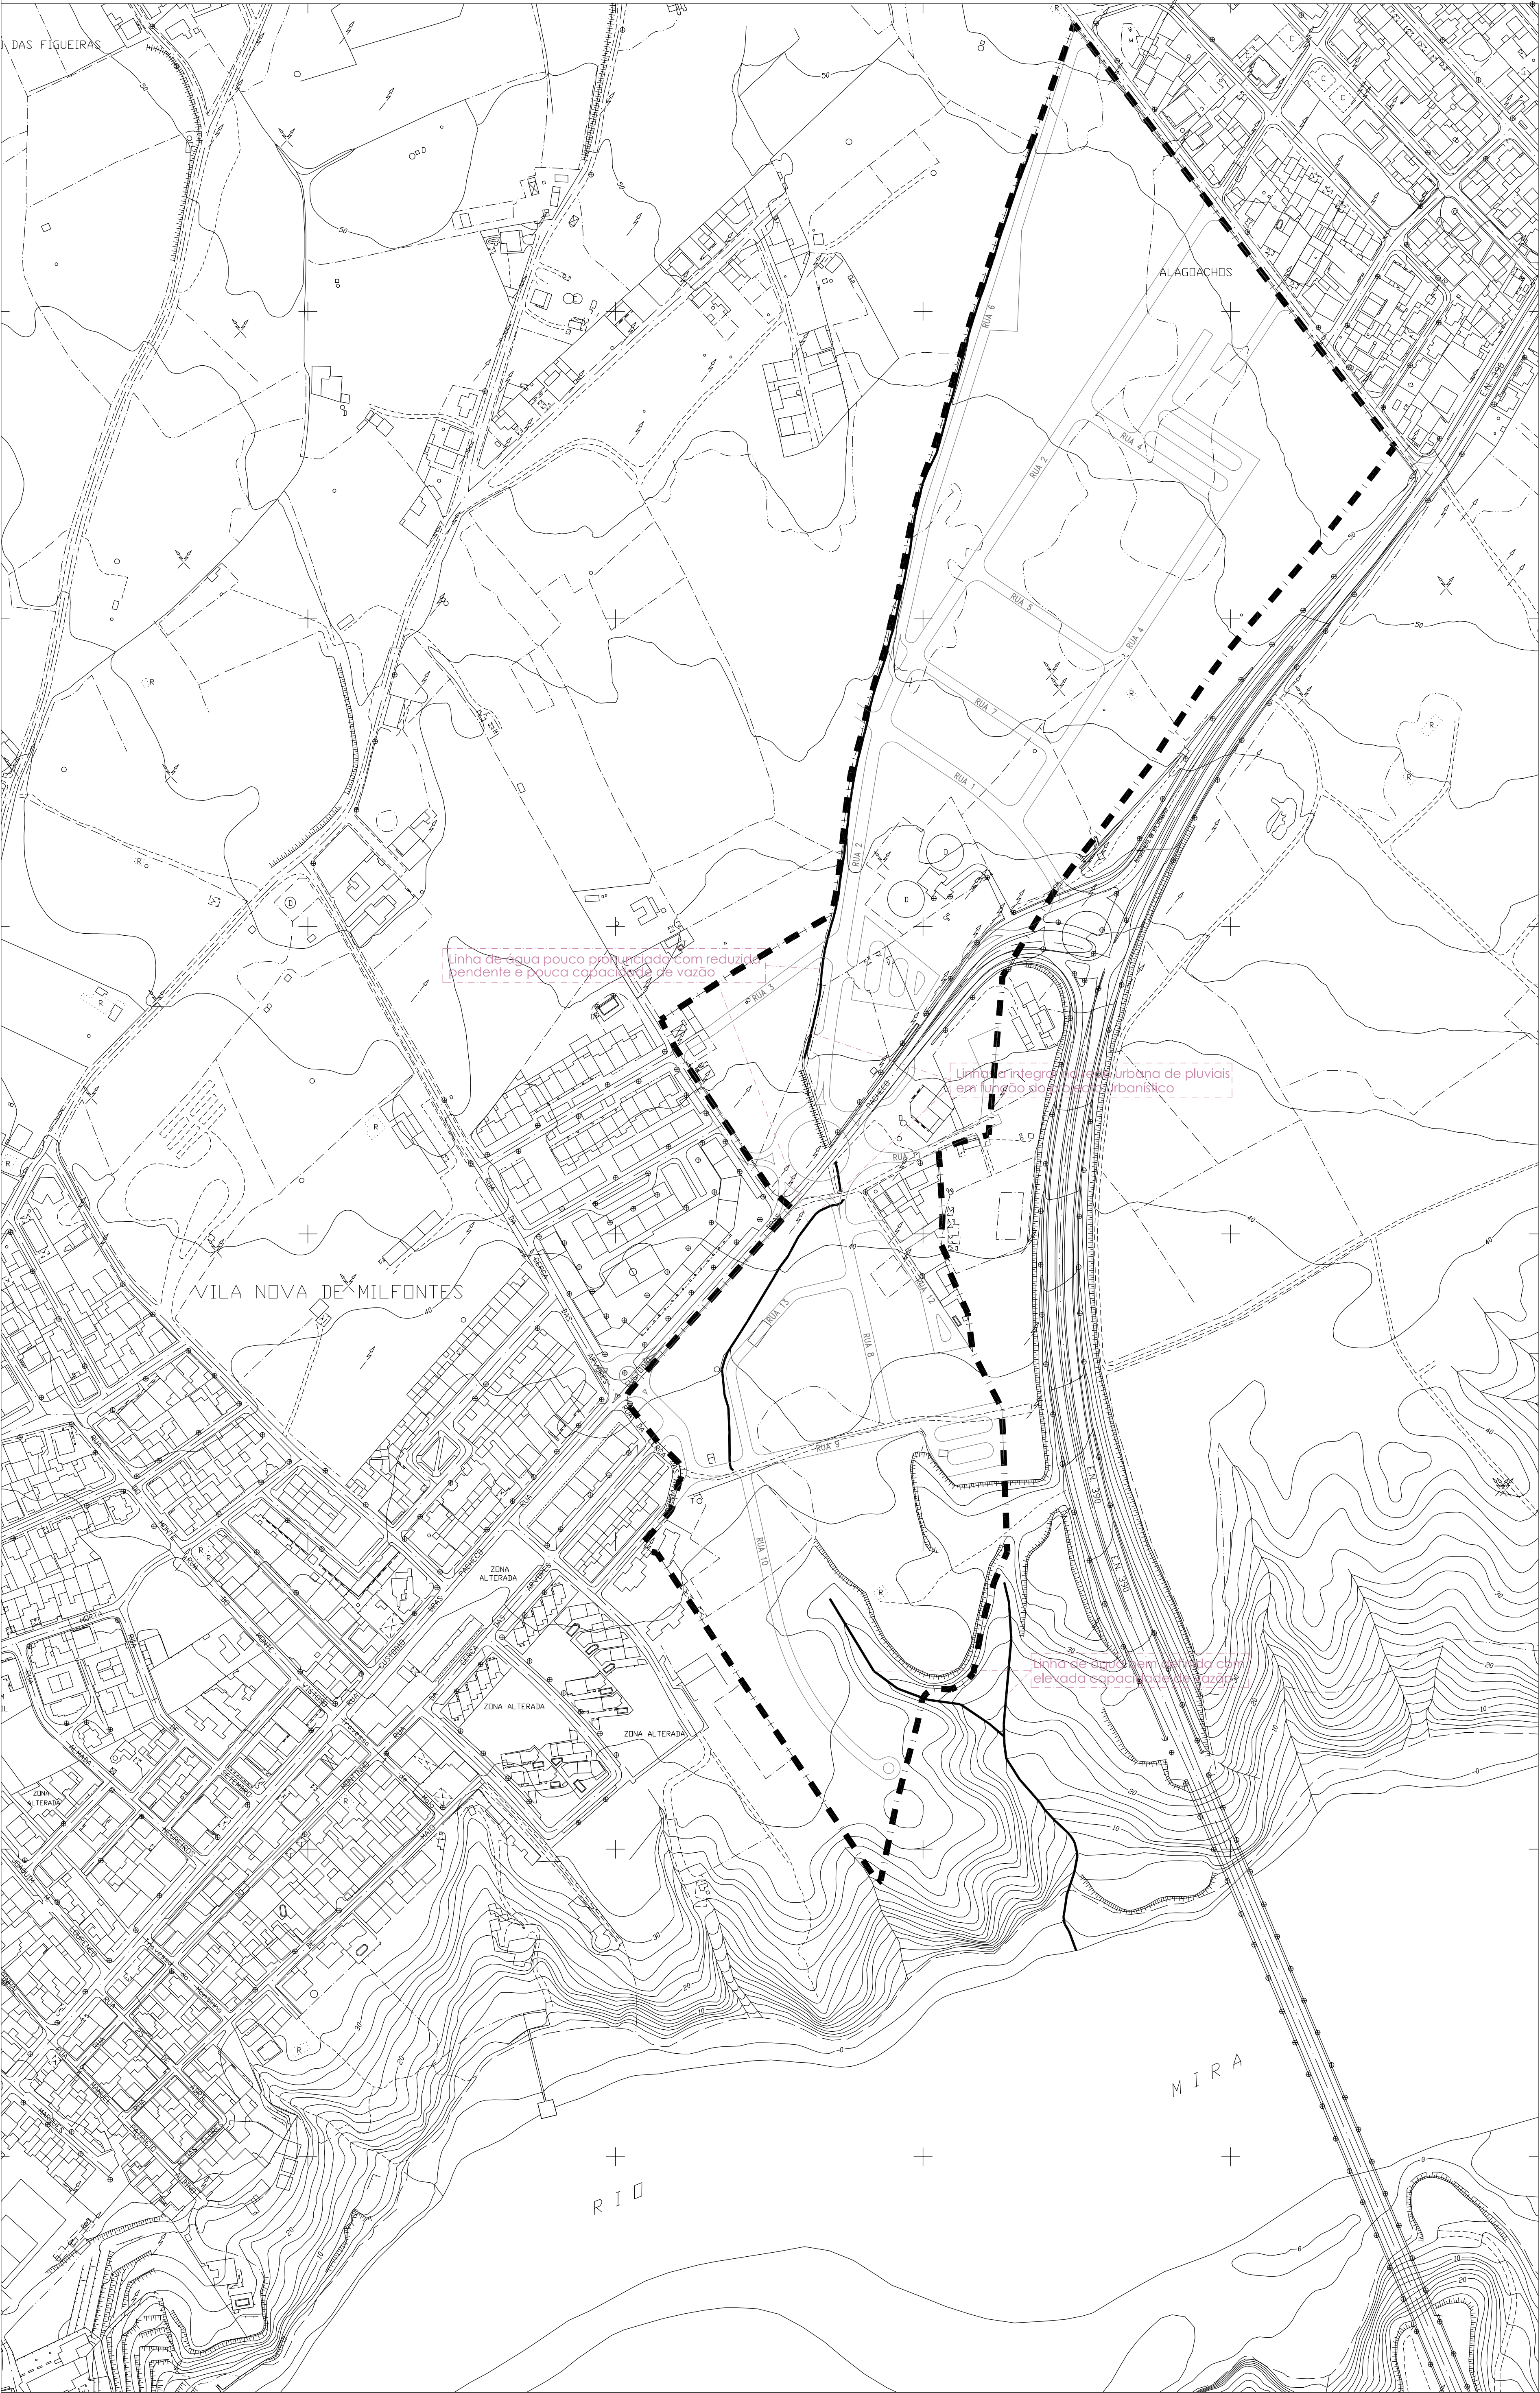

Linha de água pouco produzida com reduzida
pendente e pouca capacidade de vazão

Linha integrada com a urbana de pluviais
em função dos blocos urbanísticos

Linha de água com vertida com
elevada capacidade de vazão



PLANO DE PORMENOR DA ZE2 E ZE3 DE VILA NOVA DE MILFONTES
VERSÃO FINAL

FREGUESIA DE VILA NOVA DE MILFONTES

PLANTA DE CARACTERIZAÇÃO E DIAGNÓSTICO DAS INFRAESTRUTURAS DE
ESGOTOS PLUVIAIS DE SUPORTE À PROPOSTA DO PLANO

BASE CARTOGRÁFICA