


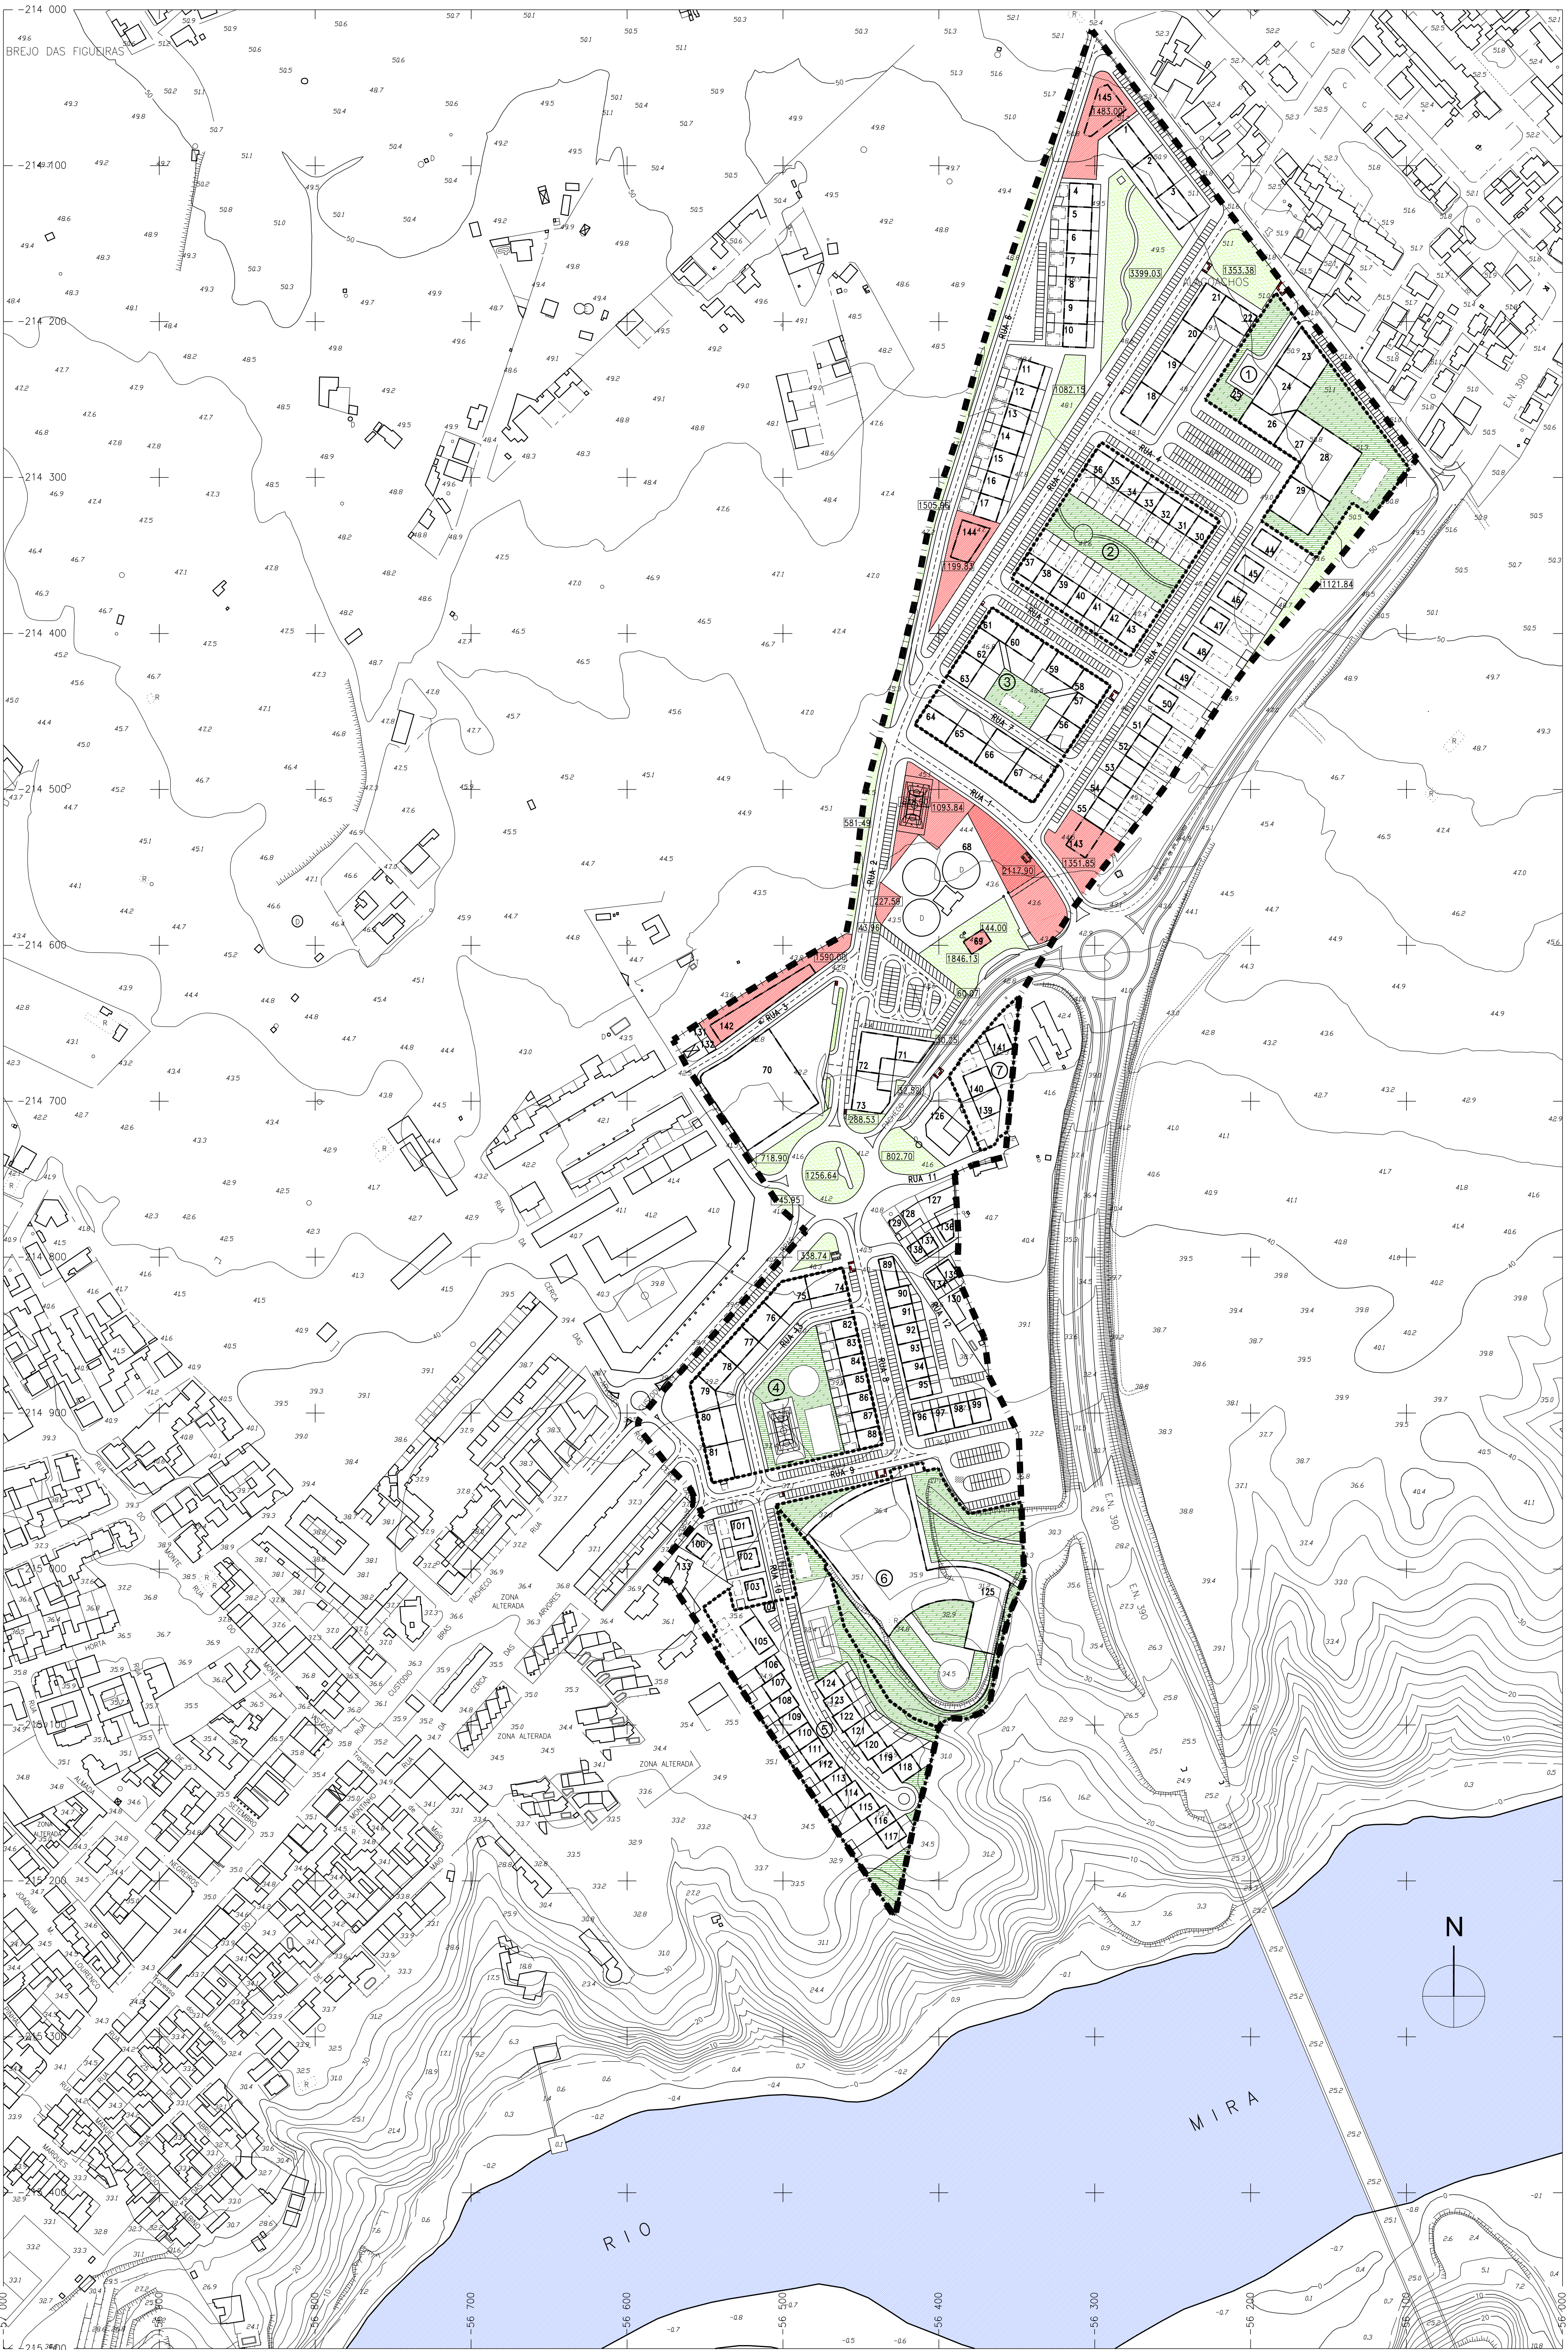

■ ■ ■ Limite da Área de Intervenção


Área de Intervenção = 206 652,64 m²

■ Espaços Verdes e/ou Utilização Colectiva de Natureza Pública

■ Espaços Verdes e/ou Utilização Colectiva de Natureza Privada

■ Equipamentos de Utilização Colectiva de Natureza Pública

nnn.nnn Áreas

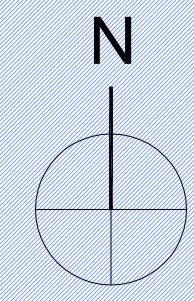 Câmara Municipal de Odemira	PLANO DE FORMENOR DA ZE2 E ZE3 DE VILA NOVA DE MILFONTES VERSÃO FINAL	 N
	FREGUESIA DE VILA NOVA DE MILFONTES	
	PLANTA DE LOCALIZAÇÃO DOS ESPAÇOS VERDES E DE UTILIZAÇÃO COLECTIVA E EQUIPAMENTOS - PROPOSTA	
	ESCALA 1 : 2 000	
0 20 40 m		DATA MARÇO 2011