


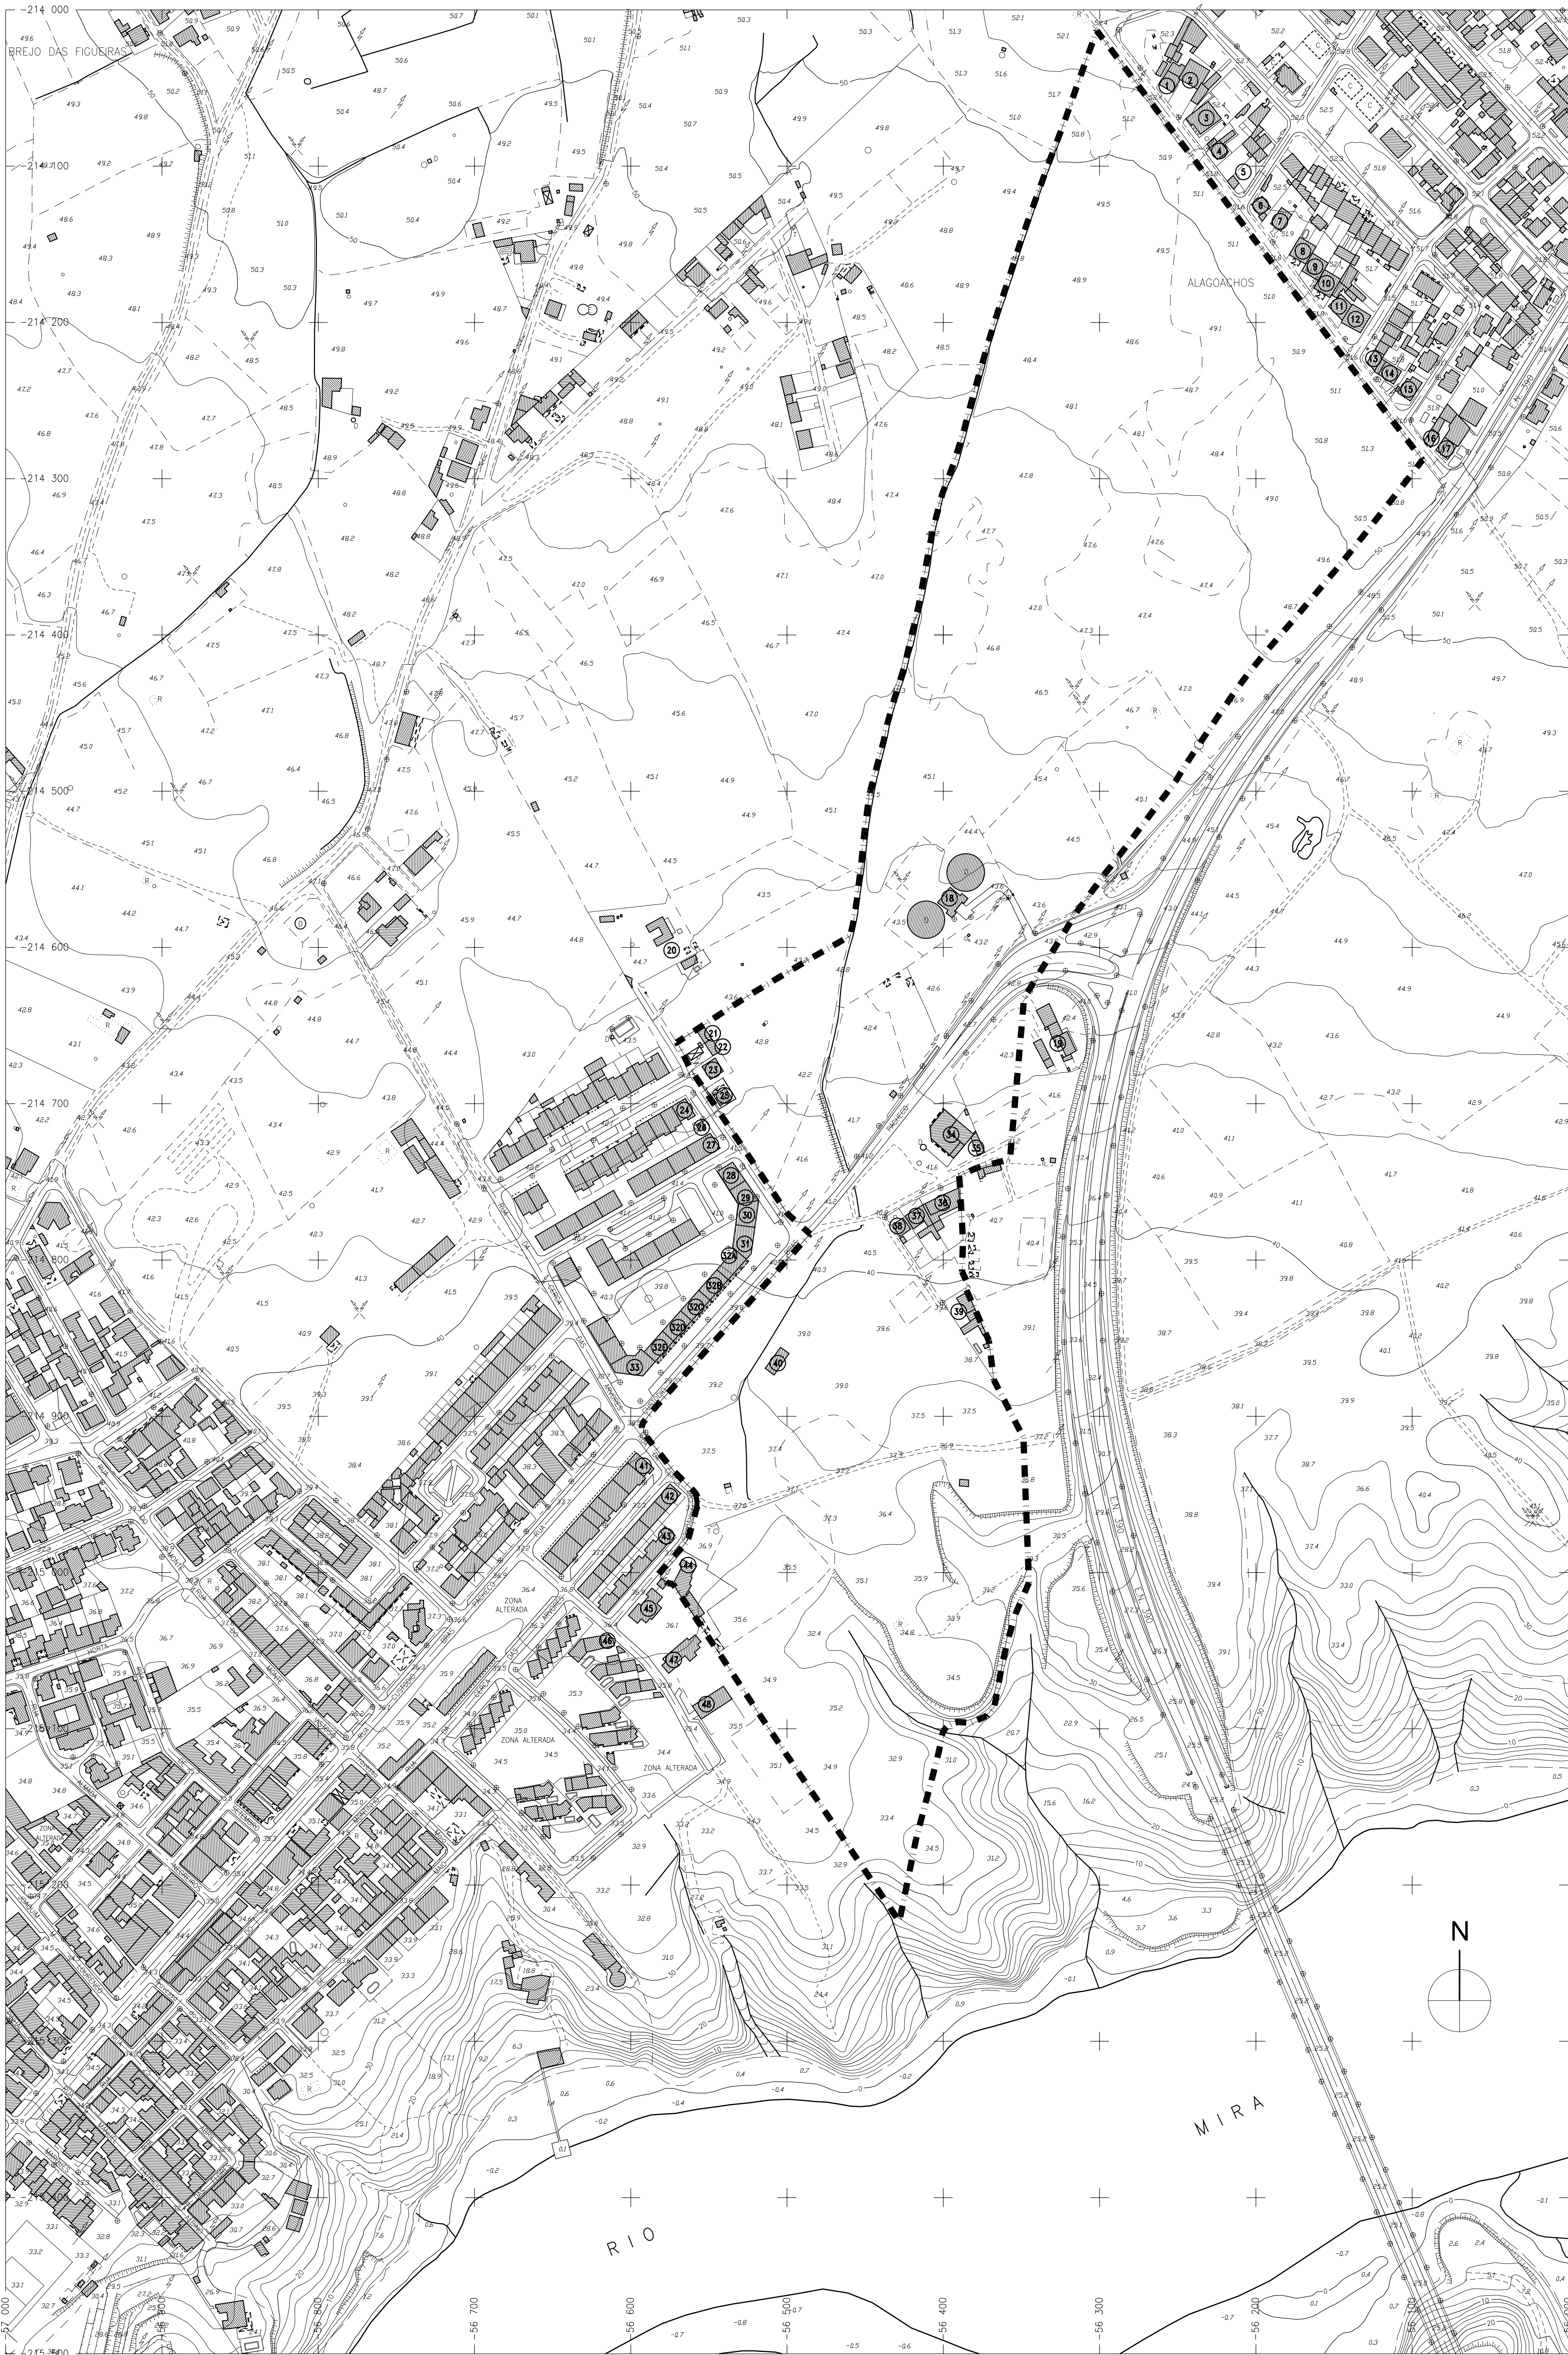

Área de Intervenção = 206 652,64 m²

— Limite da Área de Intervenção

(10) Número da Ficha de Identificação do Edifício