


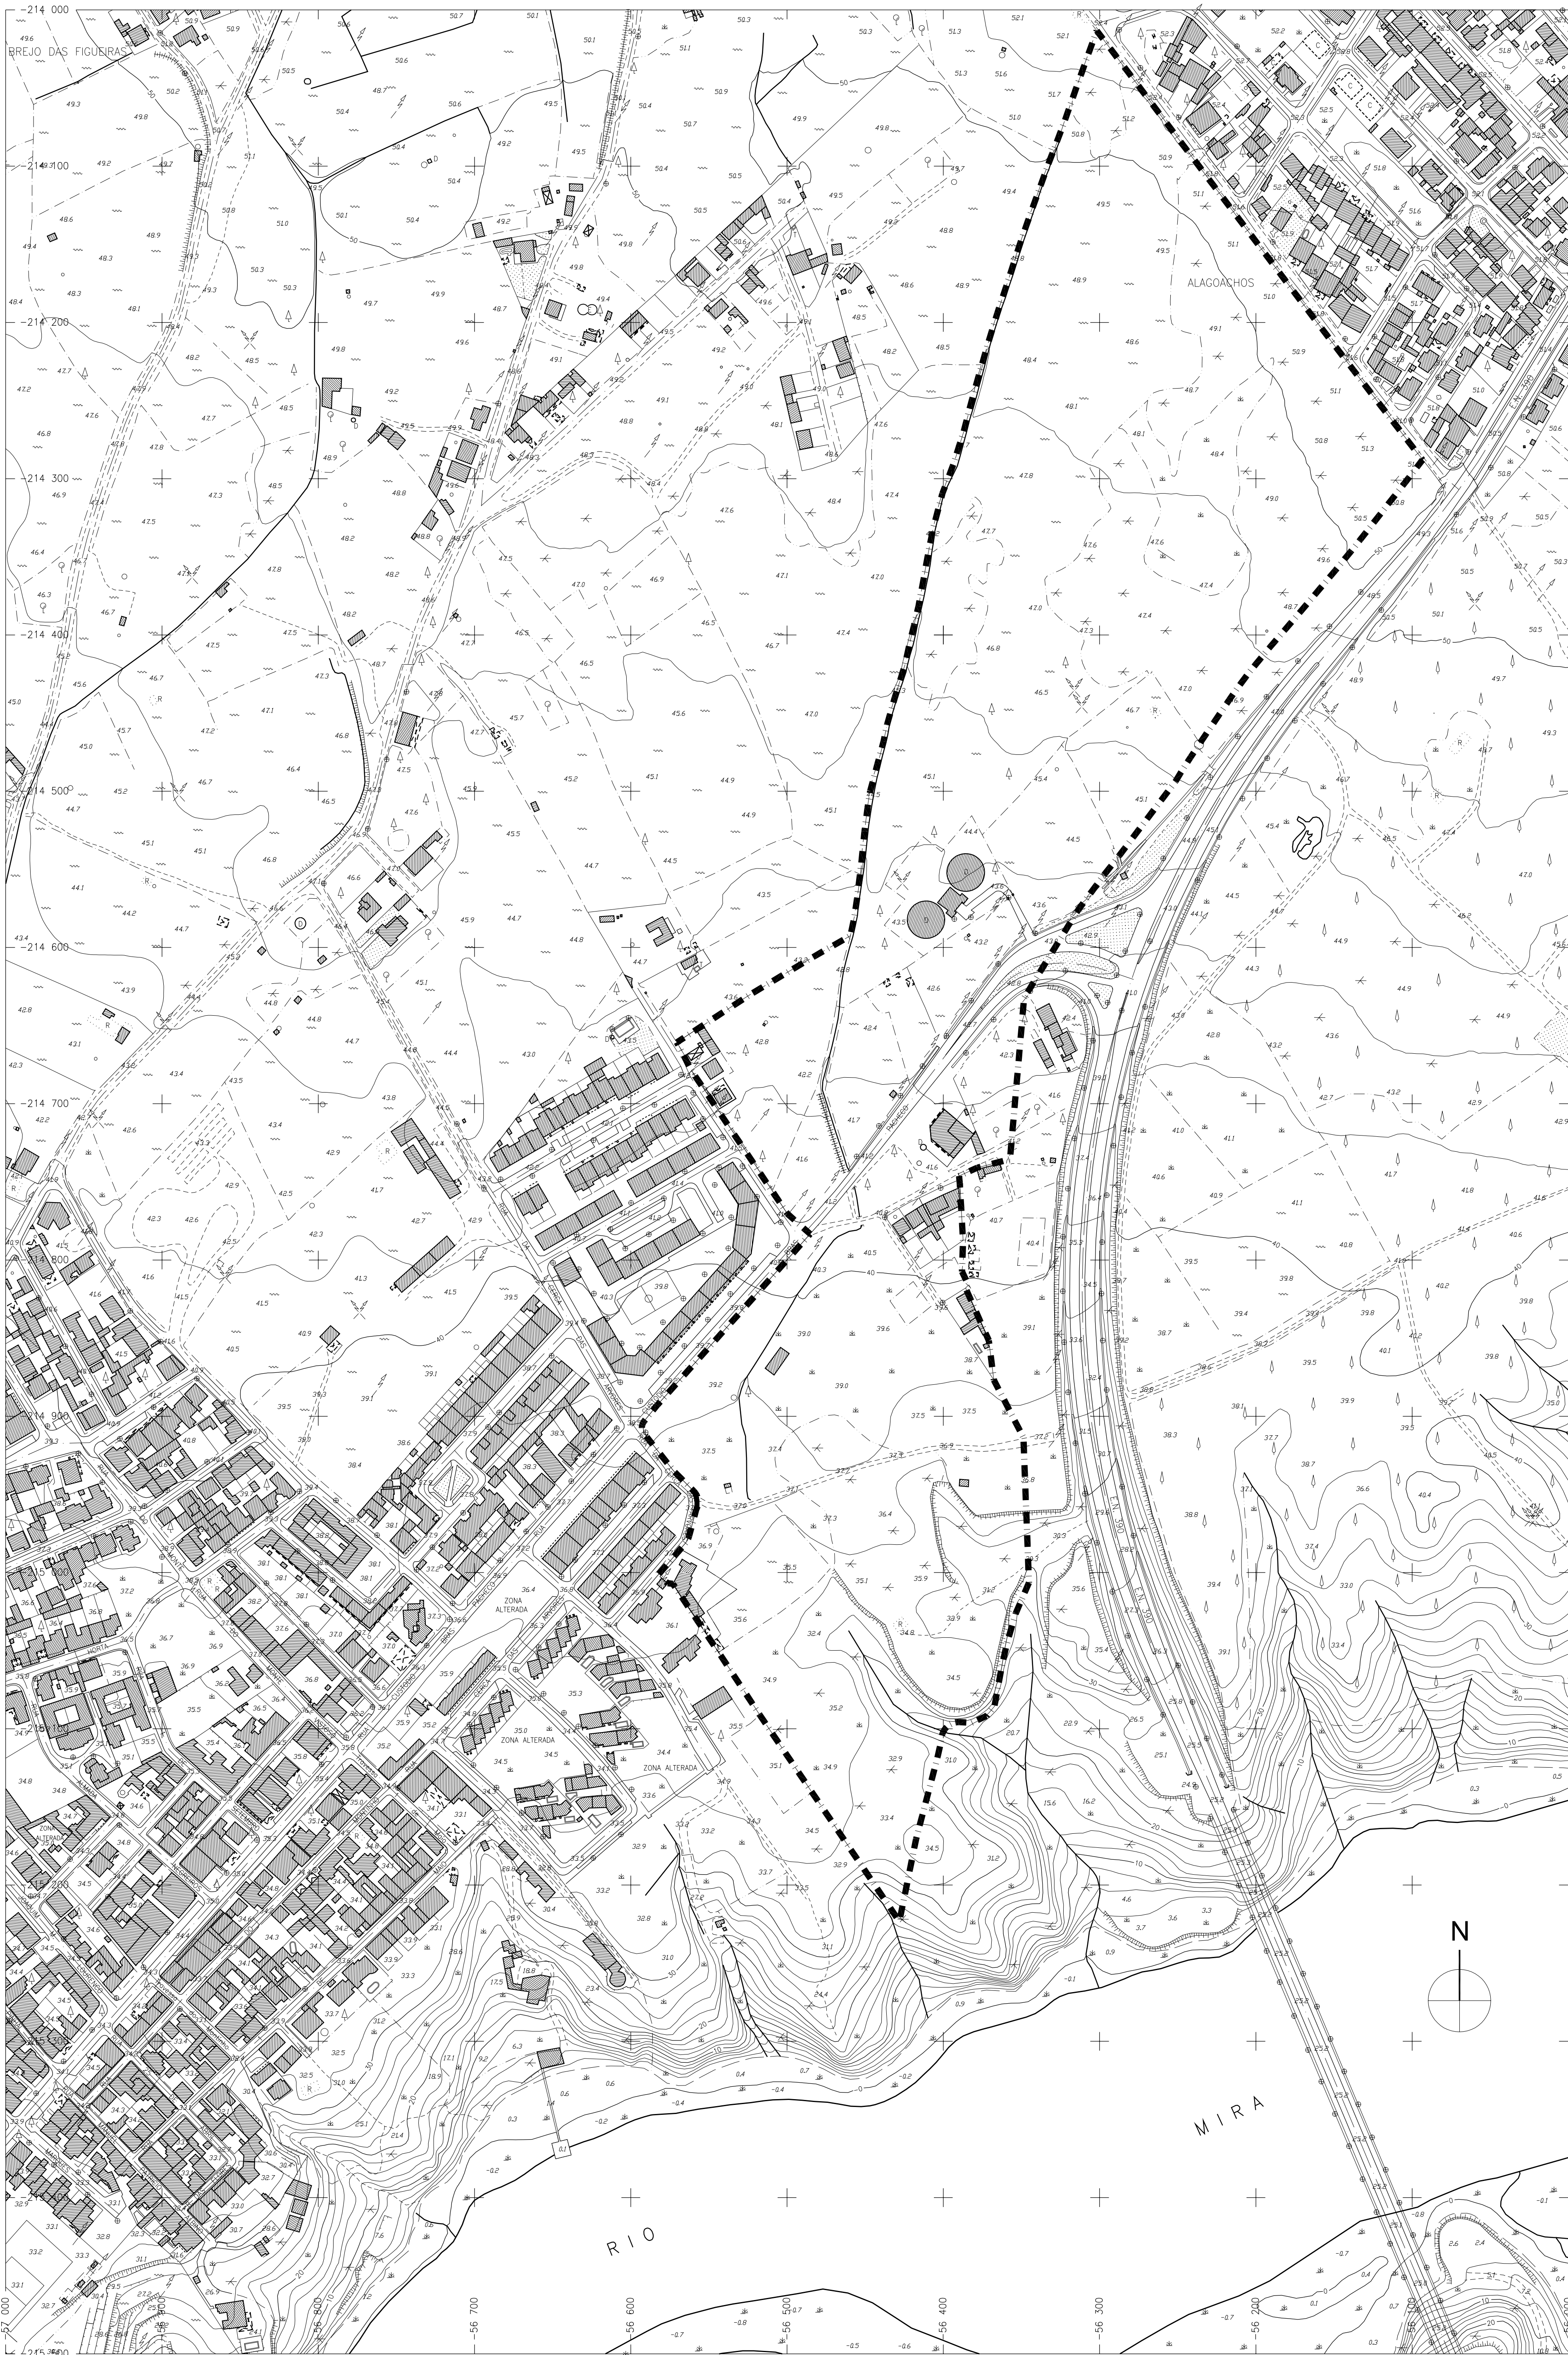

Área de Intervenção = 206 652,64 m²

— | — Limite da Área de Intervenção