


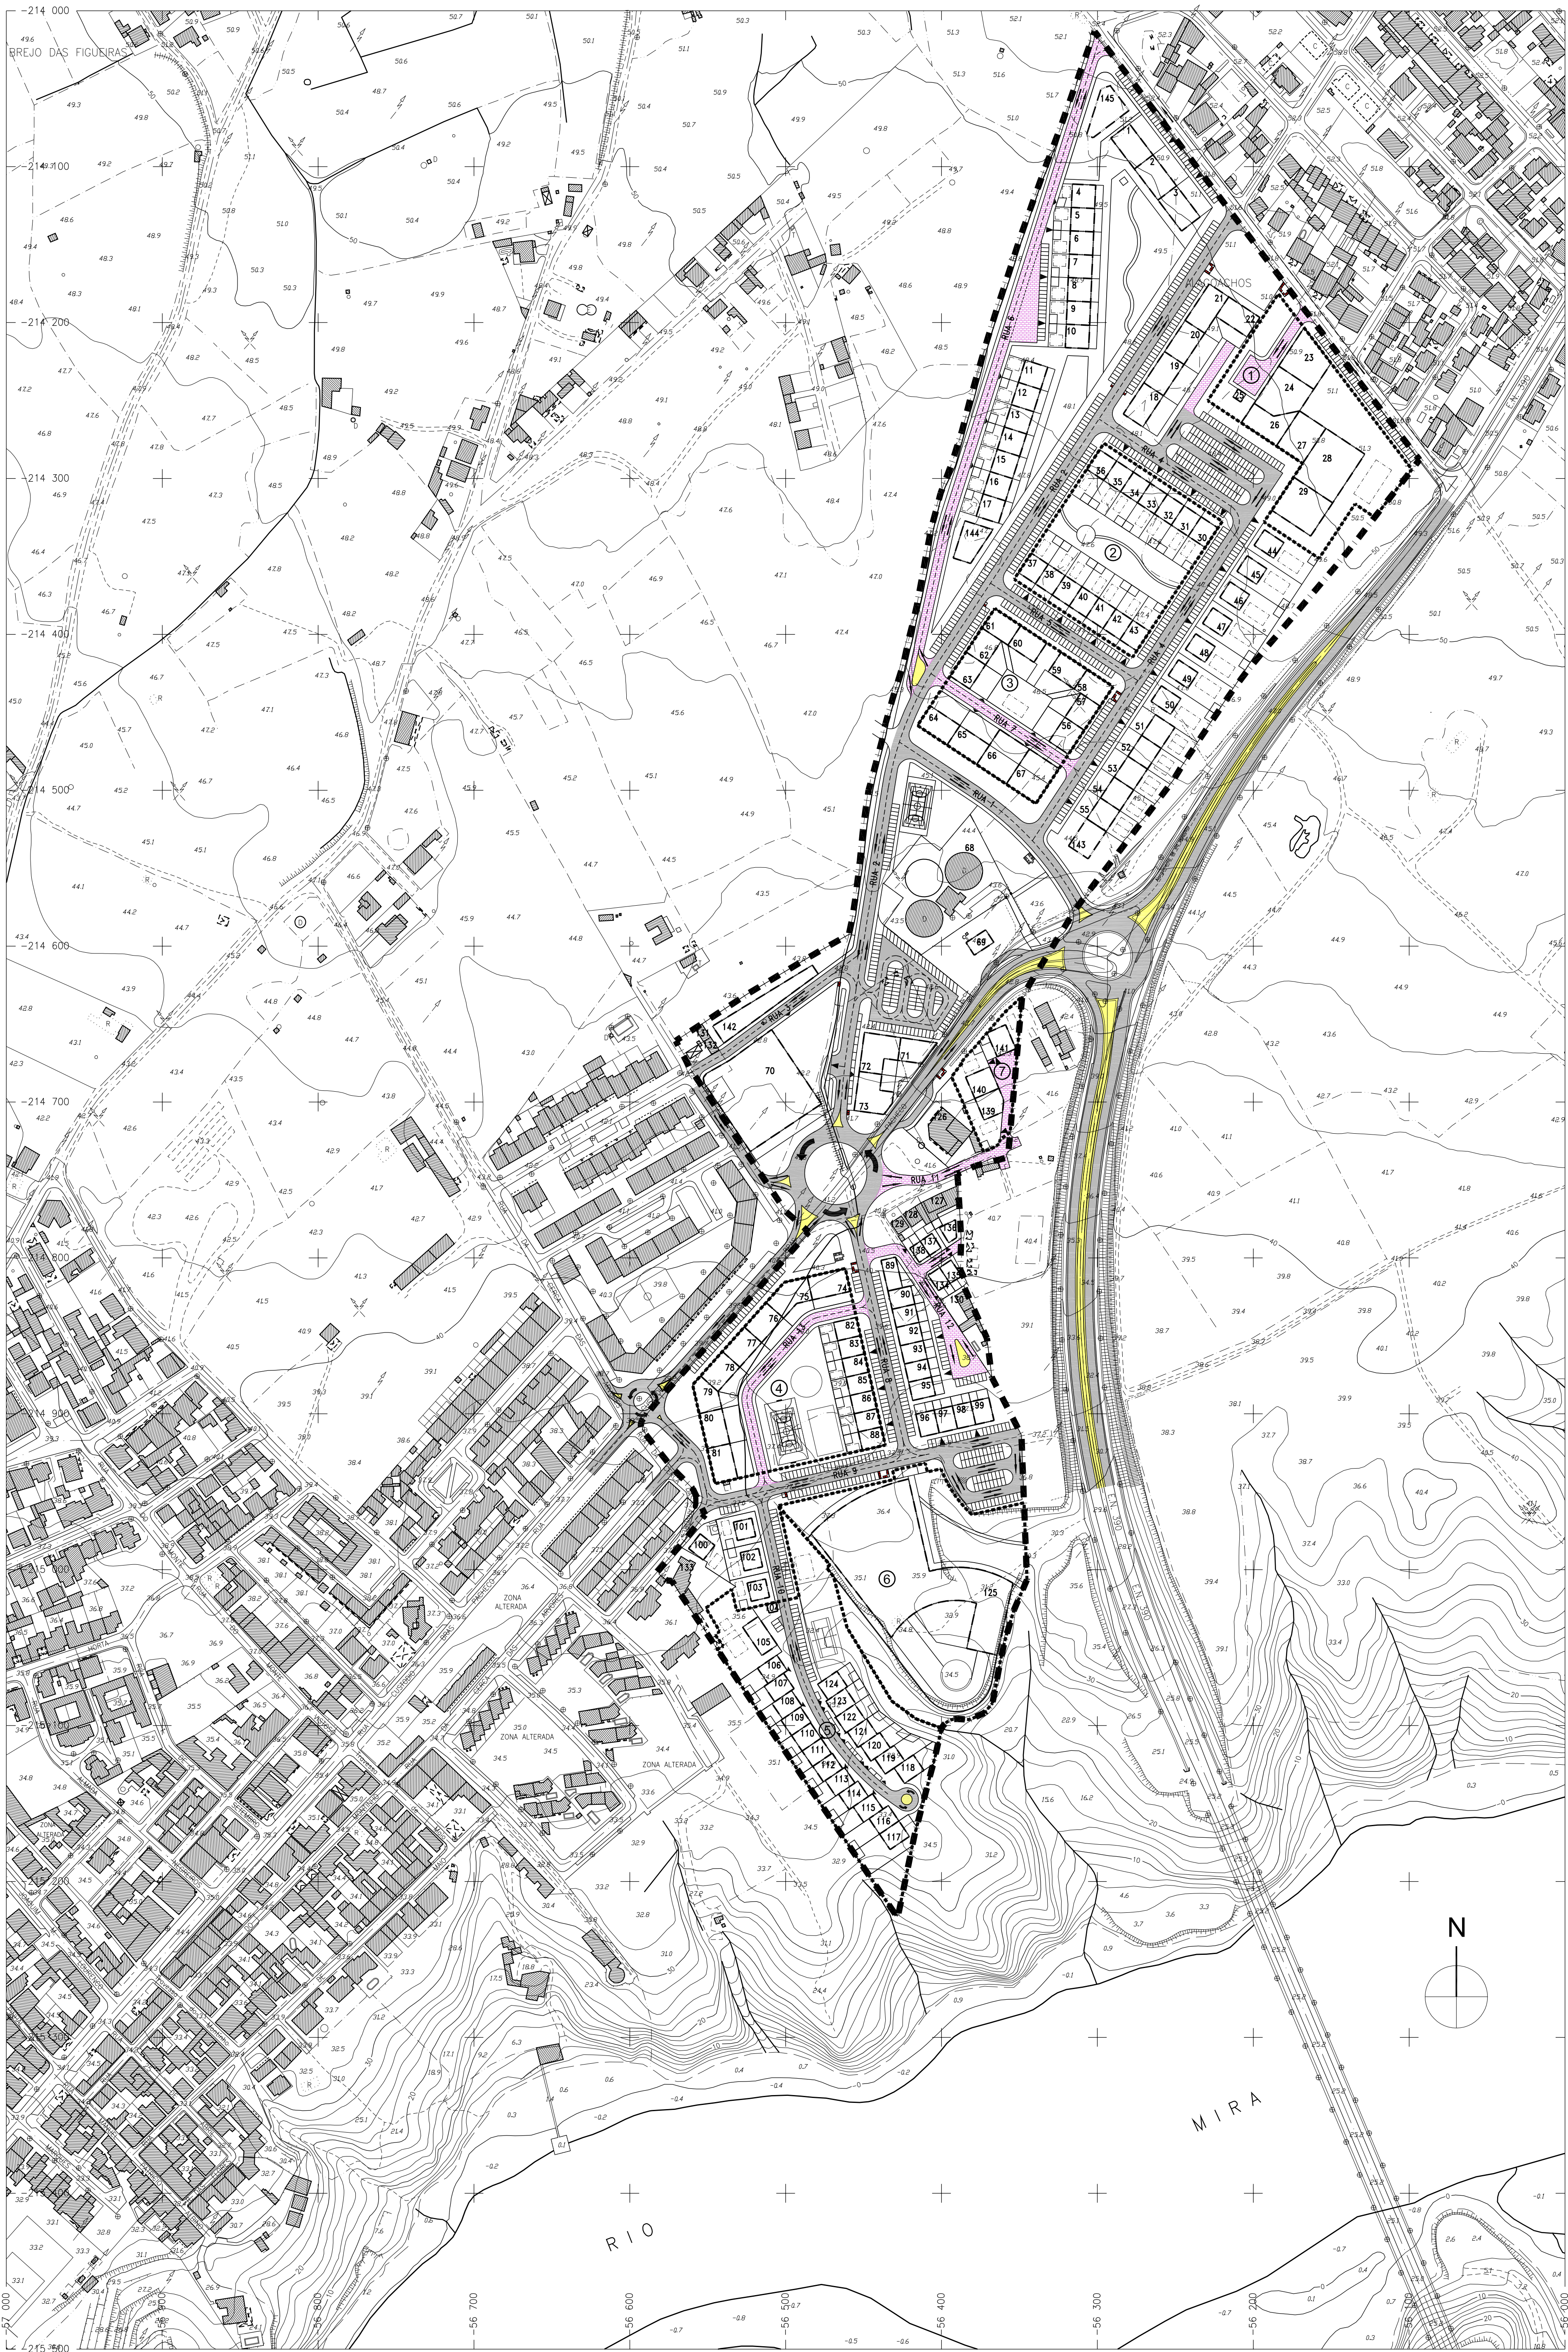

LEGENDA

- Edifícios Existentes
- Rede Viária Principal
- Rede Viária Secundária

- Limite da Área de Intervenção
- Polígono de Implantação dos Edifícios
- Definição dos Sentidos de Tráfego

Área de Intervenção = 206 652,64 m²