


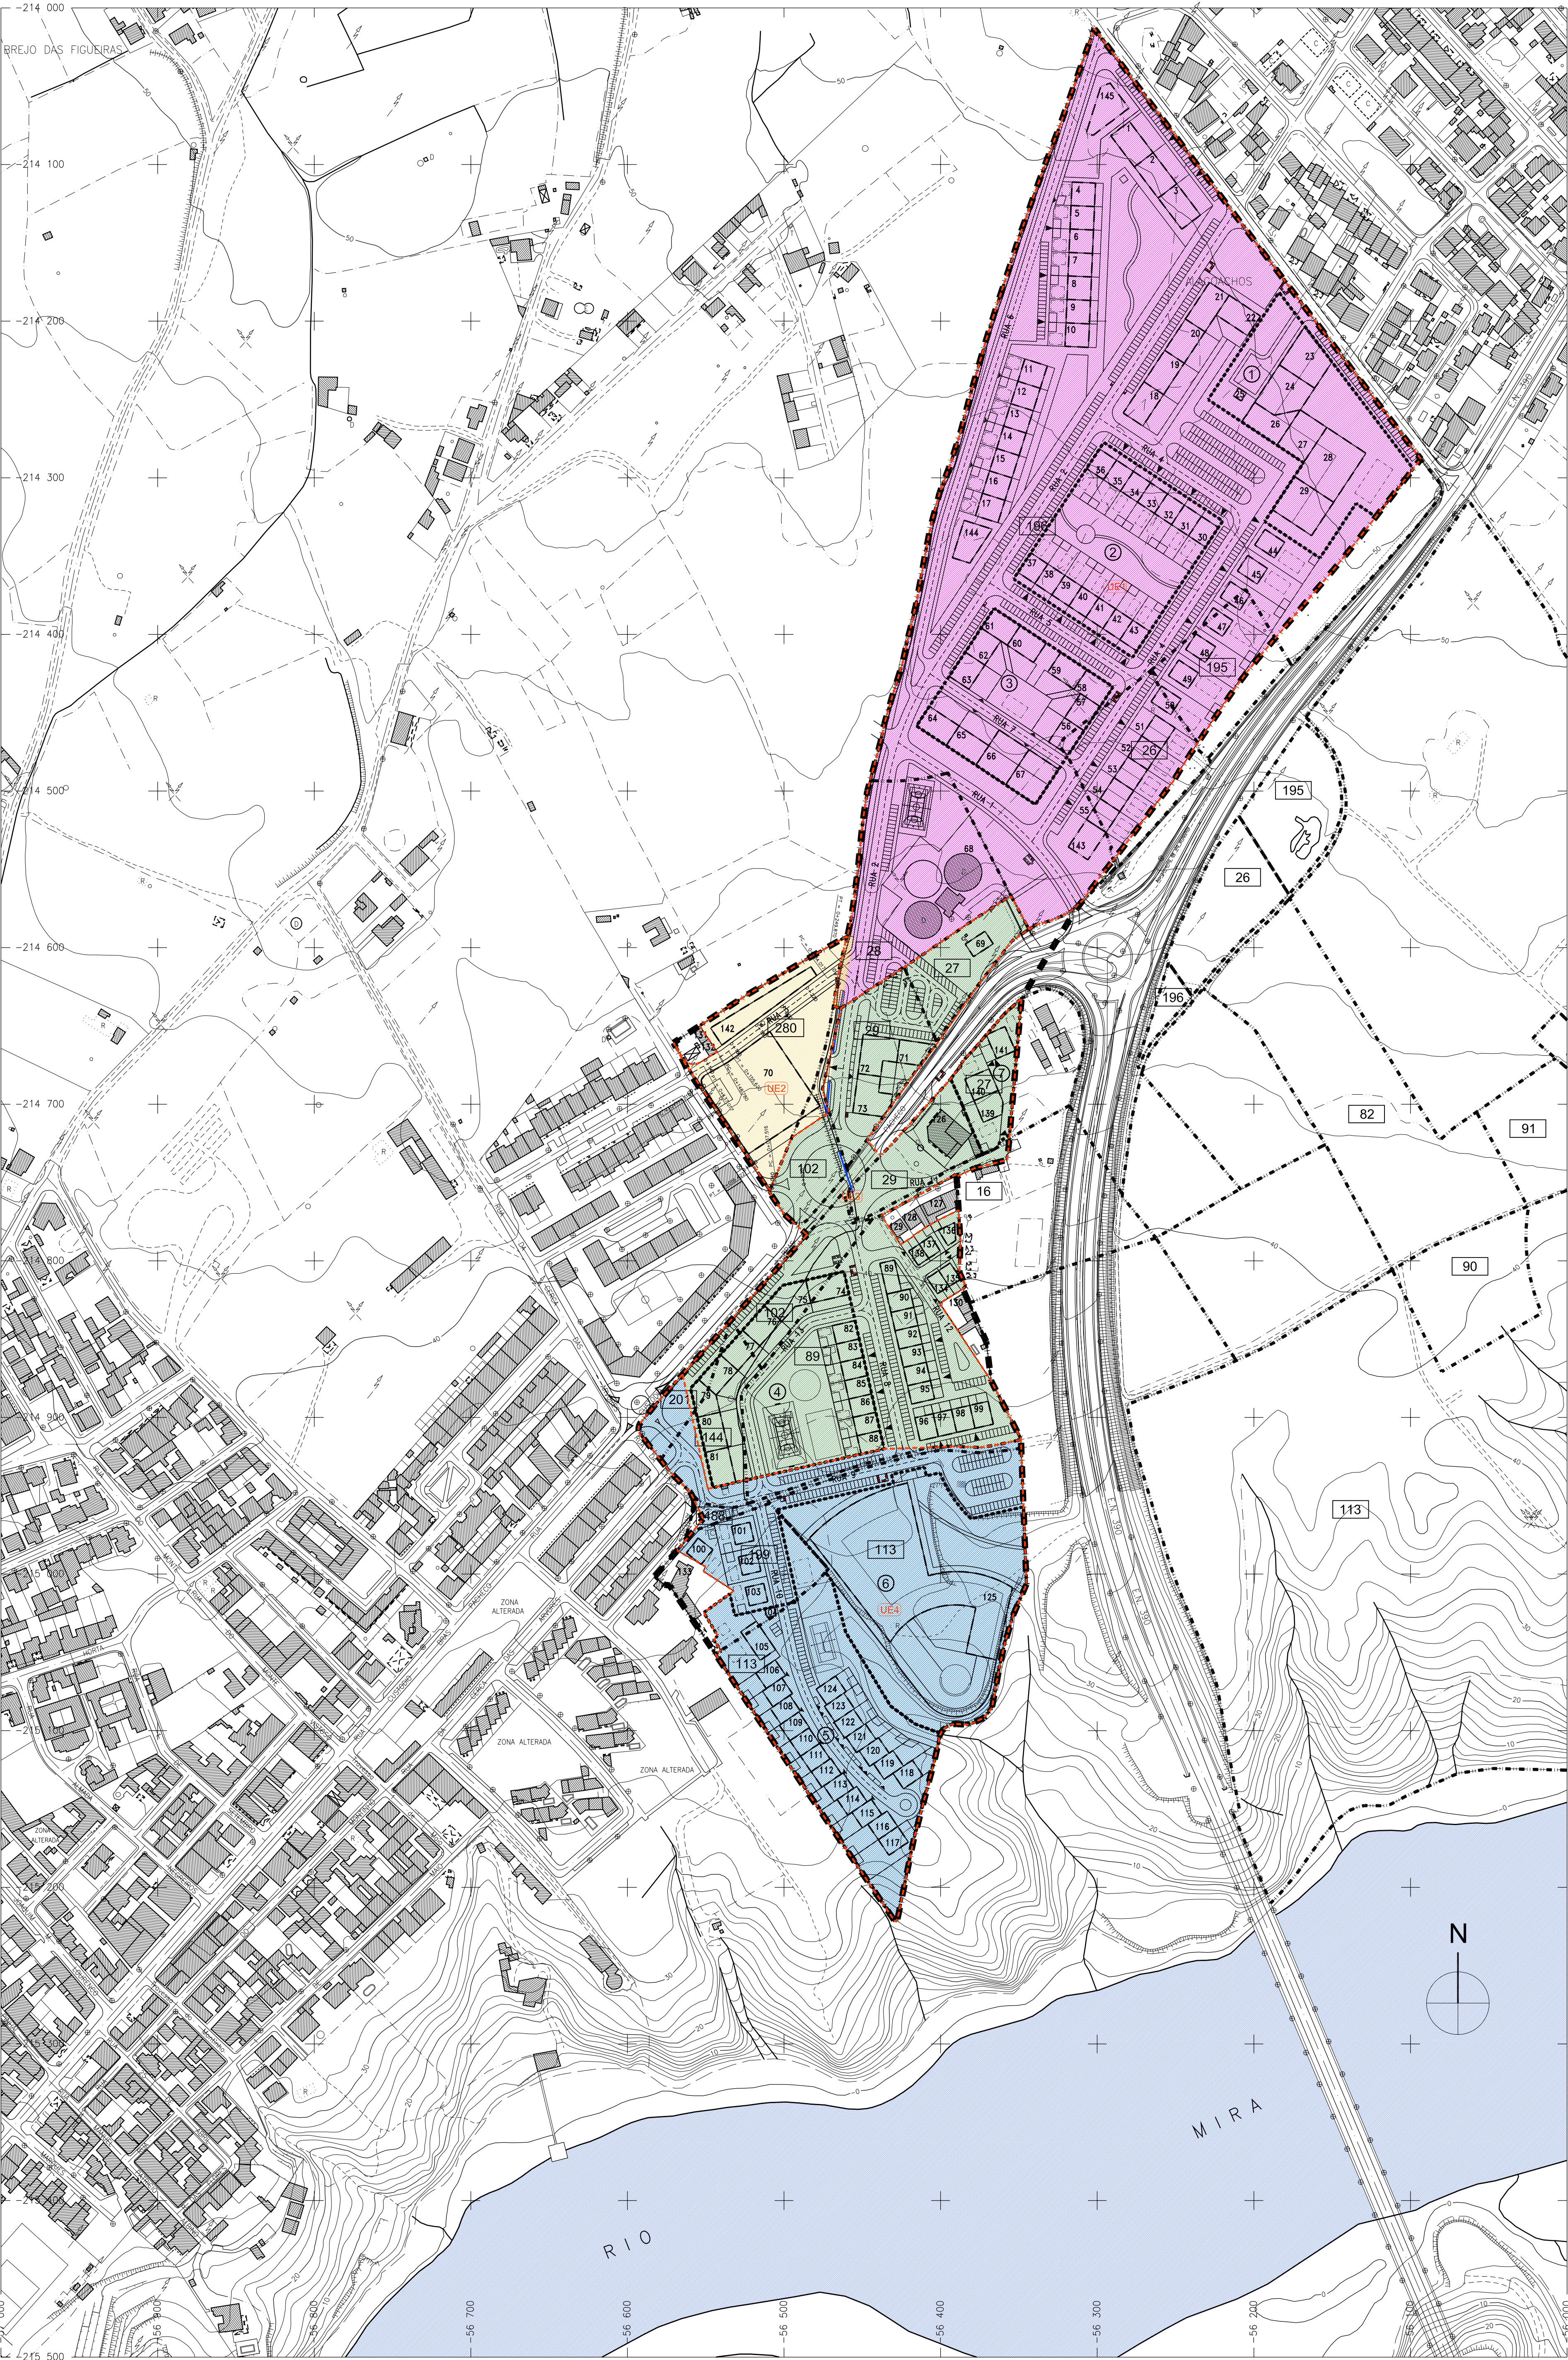

UNIDADE DE EXECUÇÃO UE1	
Número do Artigo Matricial	Área do Artigo Matricial dentro da U.E. (m²)
195	90.513,26
196	3.538,88
26	5.248,19
28	6.469,00
TOTAL	
108.769,33	

UNIDADE DE EXECUÇÃO UE2	
Número do Artigo Matricial	Área do Artigo Matricial dentro da U.E. (m²)
290	7.787,53
102N	612,43
TOTAL	
8.400,36	

UNIDADE DE EXECUÇÃO UE3	
Número do Artigo Matricial	Área do Artigo Matricial dentro da U.E. (m²)
27N	2.957,50
27S	2.429,72
28N	4.963,23
29S	3.218,95
102N	2.081,09
102S	3.262,16
89	17.681,69
201	632,39
144	2.528,79
DPM	1.124,32
TOTAL	
40.880,84	

UNIDADE DE EXECUÇÃO UE4	
Número do Artigo Matricial	Área do Artigo Matricial dentro da U.E. (m²)
144	1.173,82
89	993,32
488	841,31
199	4.592,38
201	923,90
113	32.781,39
TOTAL	
41.306,06	

- ■ ■ Limite da Área de Intervenção
- — — Limite Cadastral Existente
- — — Polígono de Implantação dos Edifícios
- nn⊙ Número da Parcela Nova
- Limite Parcela Nova
- nnn Número Cadastral Existente

----- Limite da Unidade de Execução UE1
Unidade de Execução (U.E.) = 108.769,33 m2

----- Limite da Unidade de Execução UE2
Unidade de Execução (U.E.) = 8.400,36 m2

----- Limite da Unidade de Execução UE3
Unidade de Execução (U.E.) = 40.880,84 m2

----- Limite da Unidade de Execução UE4
Unidade de Execução (U.E.) = 41.306,06 m2



PLANO DE FORMENOR DA ZE2 E ZE3 DE VILA NOVA DE MILFONTES

VERSÃO FINAL

FREGUESIA DE VILA NOVA DE MILFONTES

PLANTA DE IDENTIFICAÇÃO DAS UNIDADES DE EXECUÇÃO

BASE CARTOGRÁFICA

40

1 : 2 000

JANEIRO 2012